




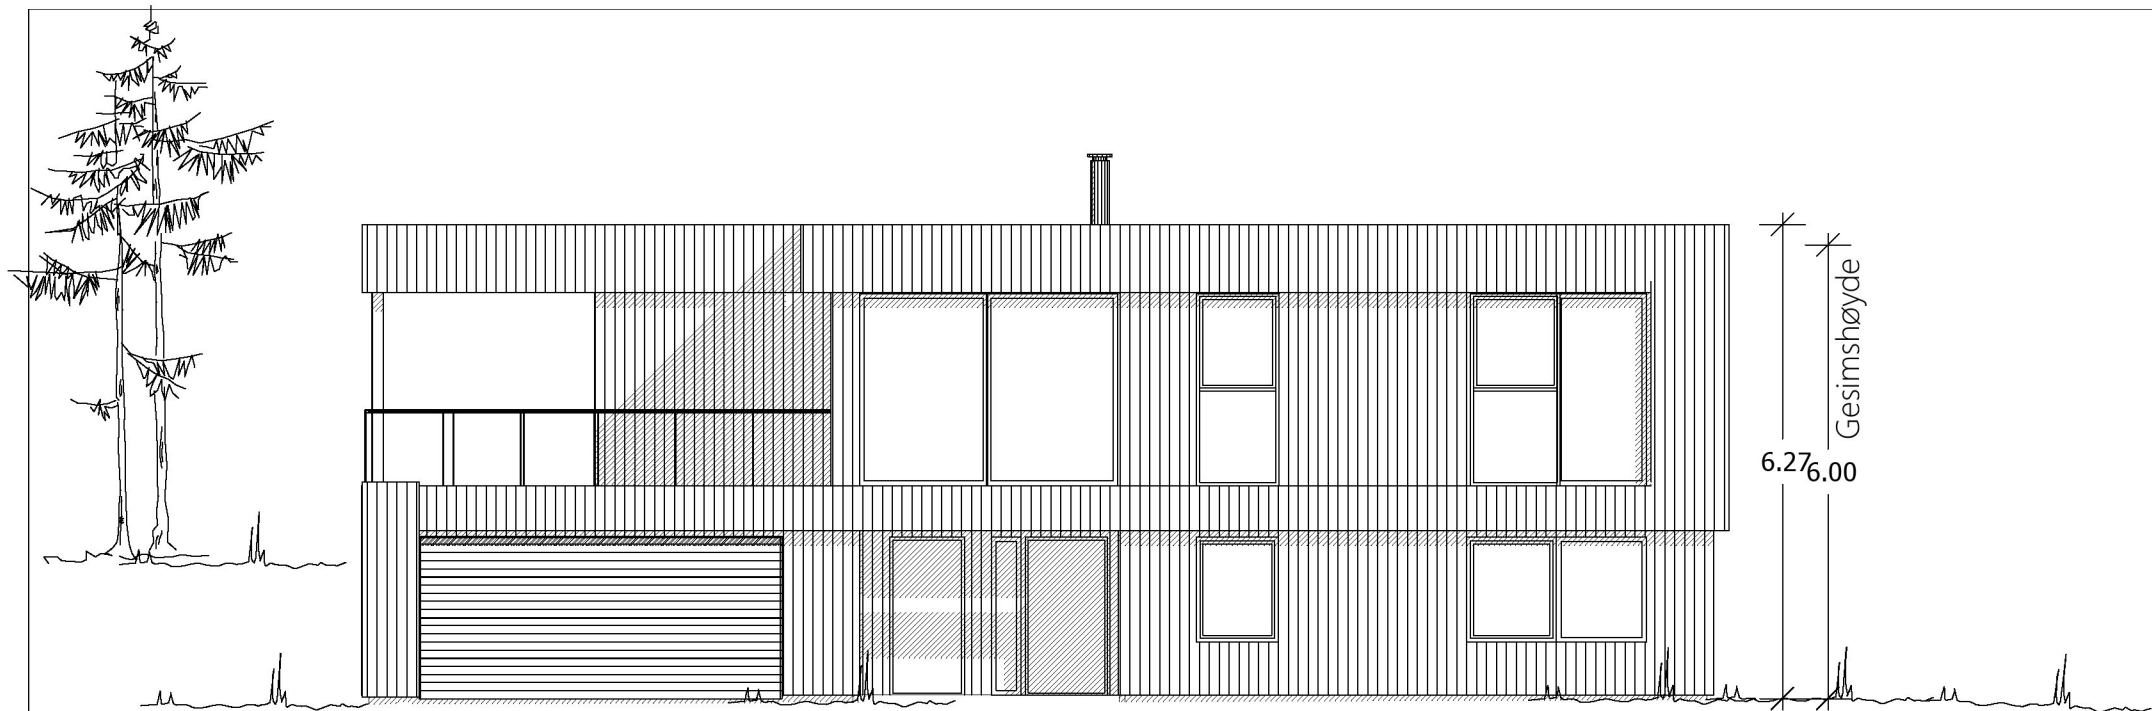


Fasade sørøst

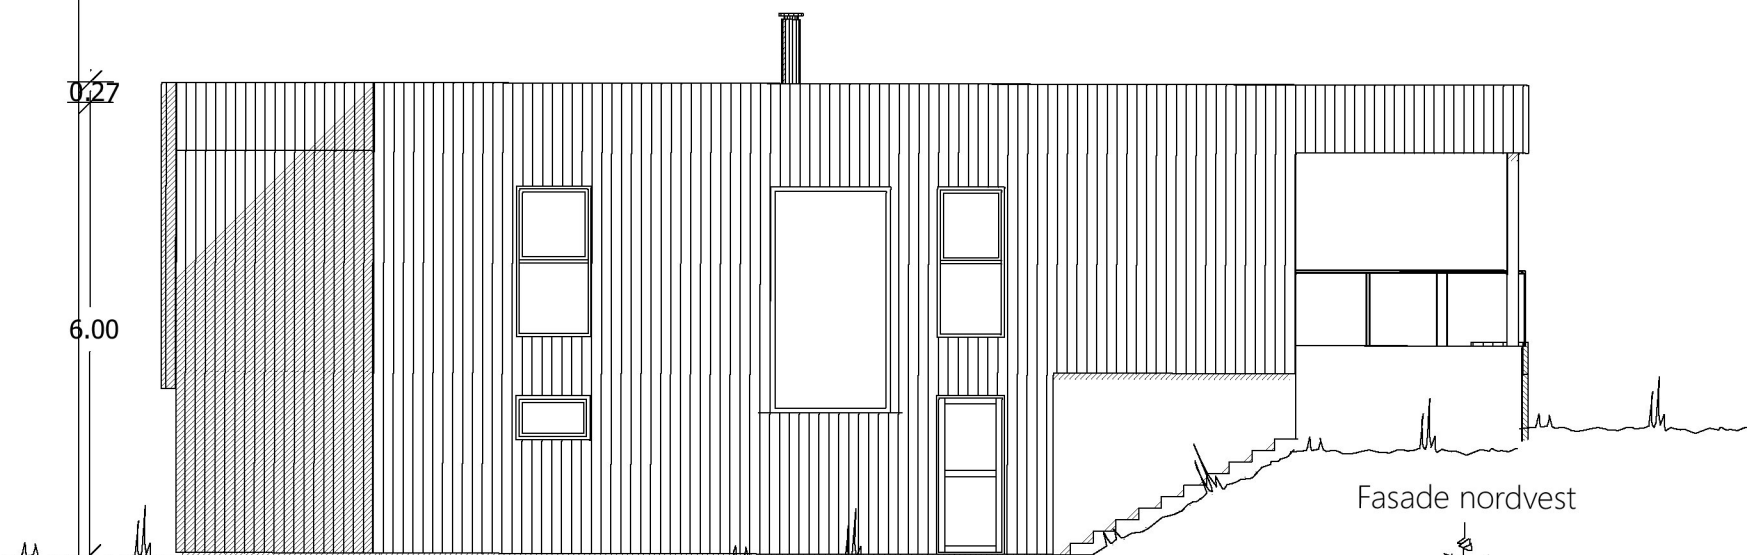

Fasade nordvest

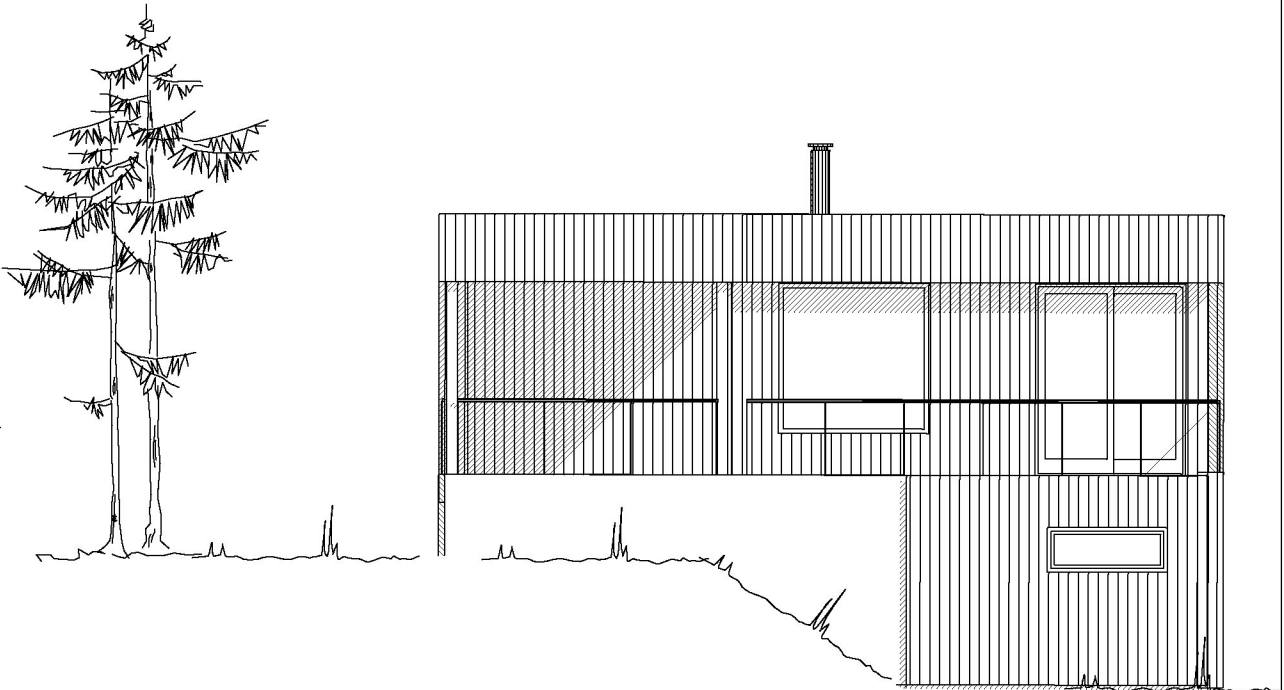


Fasade sørvest

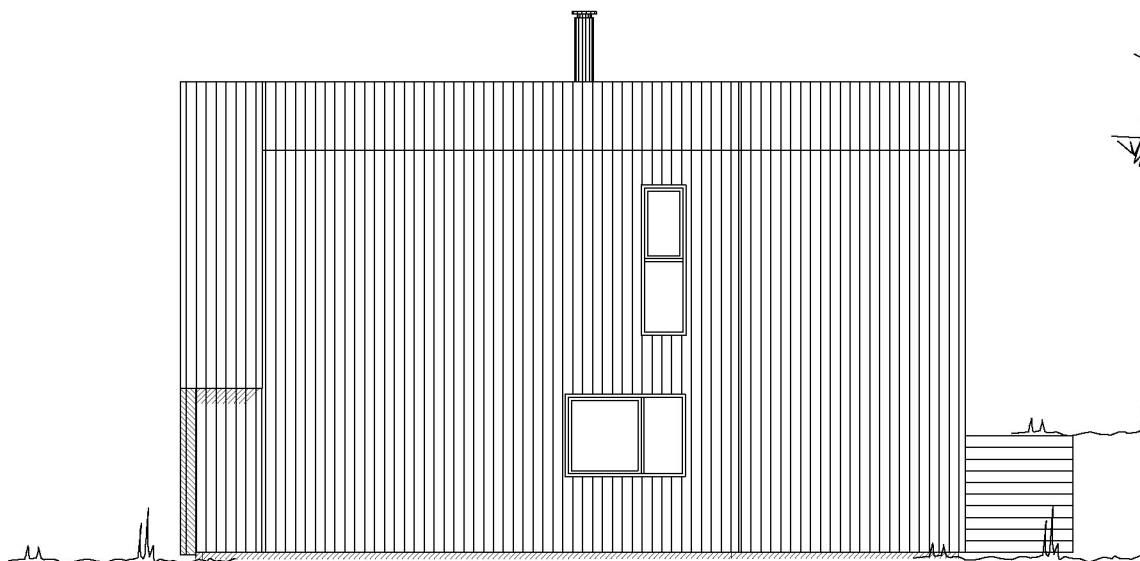

Fasade nordøst

02 09.02.2023 maria Vindu og bad
01 11.01.2023 maria Vindu, dører, div sendringer

GRAPHISOFT

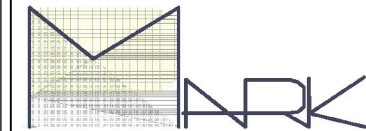

Tegningen er beskyttet iht. Lov om opphavsrett til åndsverk m.v.

Tiltakshaver: **Helene og Håkon Kvinnsland**

Byggeplass: _____

Sted: **Stemmemyr**

Matrikkel: **1149-149/509/0/0**

Fasade

Dato: **19.12.2022**

Tegn: **mmk**

Prosjekt nr.: _____

Tegn.nr.: **506**

StemmemyrHH

Mål: **1 : 100**