

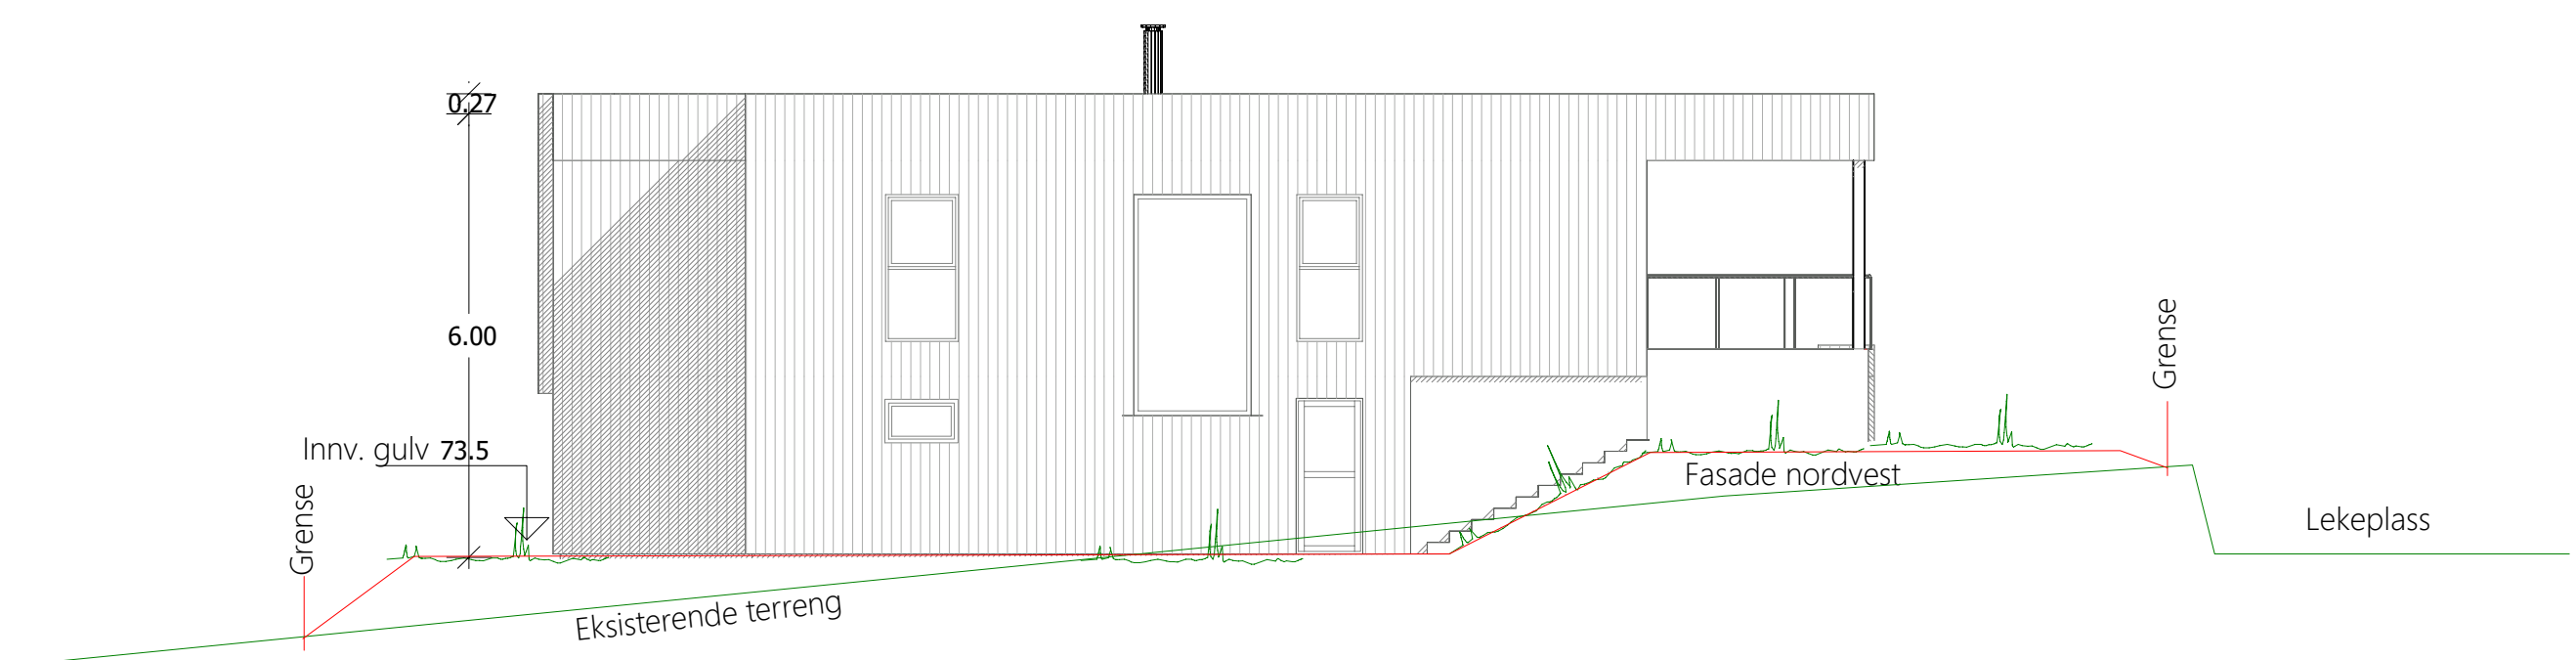


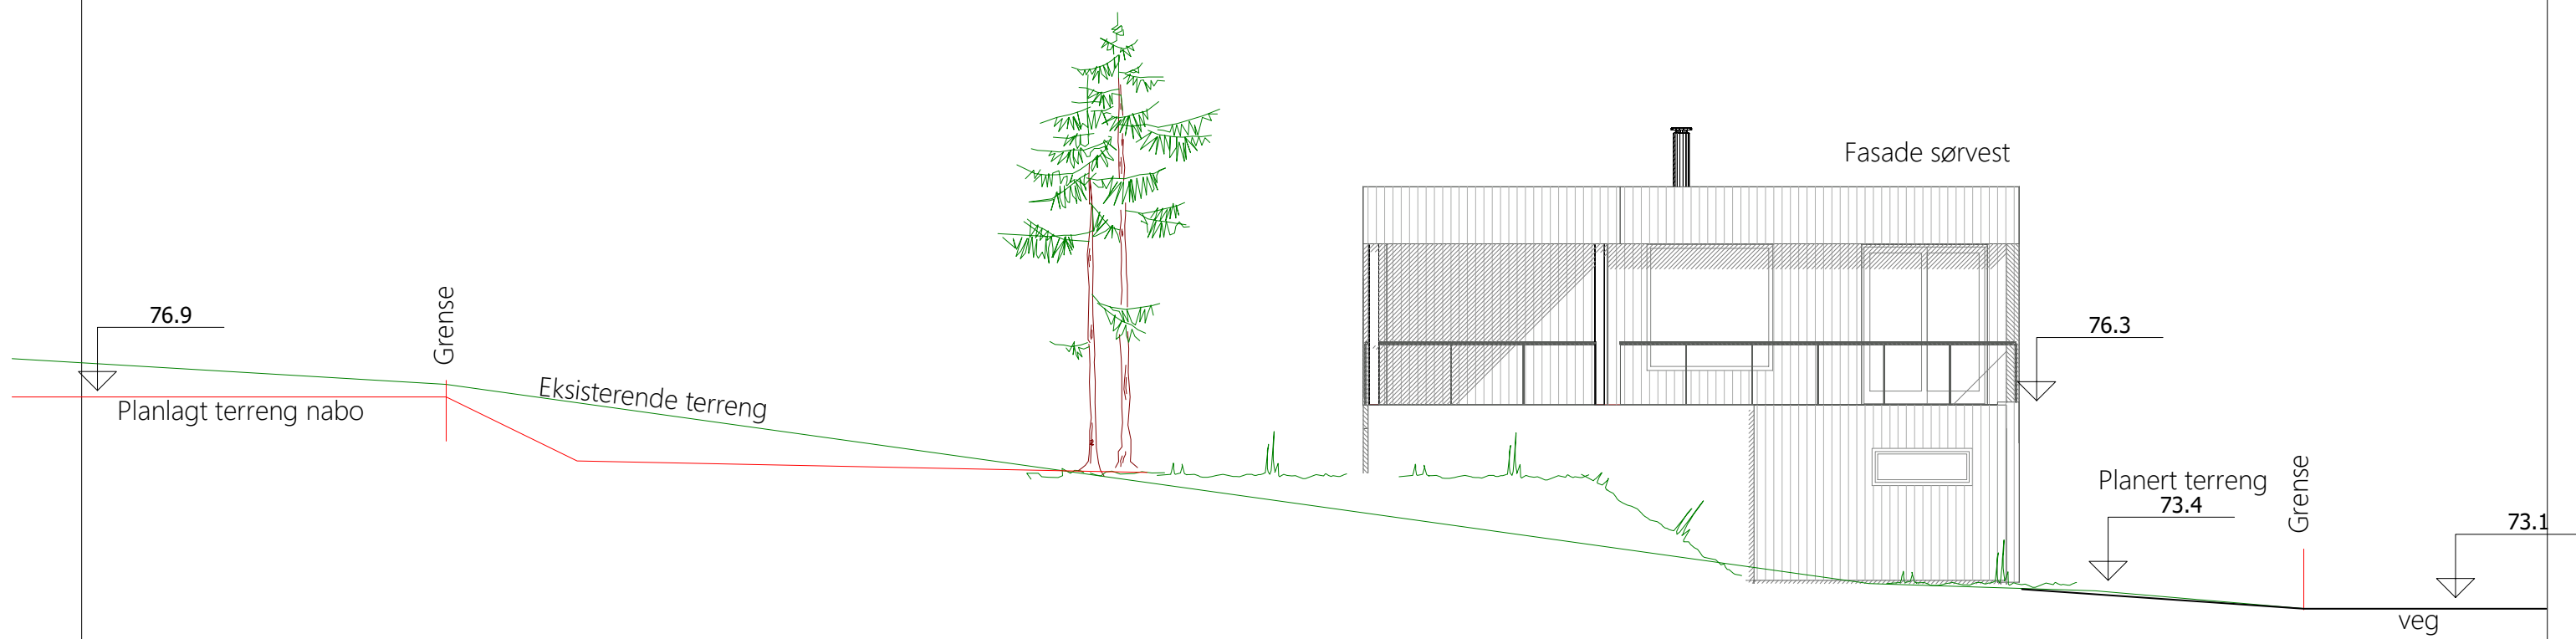

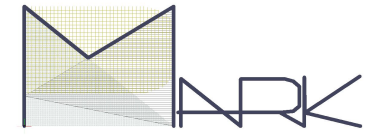

Tegningen er beskyttet iht. Lov om opphavsrett til åndsverk m.v.

|                                                 |                     |                         |
|-------------------------------------------------|---------------------|-------------------------|
| Tiltakshaver: <b>Helene og Håkon Kvinnsland</b> |                     | Dato: <b>24.02.2023</b> |
| Byggplass: _____                                |                     | Tegn: <b>mmk</b>        |
| Sted: <b>Stemmemyr</b>                          |                     | Prosjekt nr.: _____     |
| Matrikkel: <b>1149-149/509/0/0</b>              | Mål: <b>1 : 100</b> | Tegn.nr.: <b>509</b>    |
| Terrengprofil SV NV                             |                     | StemmemyrHH             |