



Karmøy kommune


Situasjonskart

Eiendom: 83/44
Adresse: Kvalavågvegen 166
Dato: 12.01.2023
Målestokk: 1:500



UTM-32

- Eiendomsgr. nøyaktig <= 10 cm
- Eiendomsgr. mindre nøyaktig >200<=500 cm
- - - Eiendomsgr. omtvistet
- - - Hjelpeinje vannkant
- Eiendomsgr. middels nøyaktig >10<=30 cm
- Eiendomsgr. lite nøyaktig >=500 cm
- - - Hjelpeinje veikant
- - - Hjelpeinje punkt feste
- Eiendomsgr. mindre nøyaktig >30<=200 cm
- Eiendomsgr. uviss nøyaktighet
- - - Hjelpeinje fiktiv

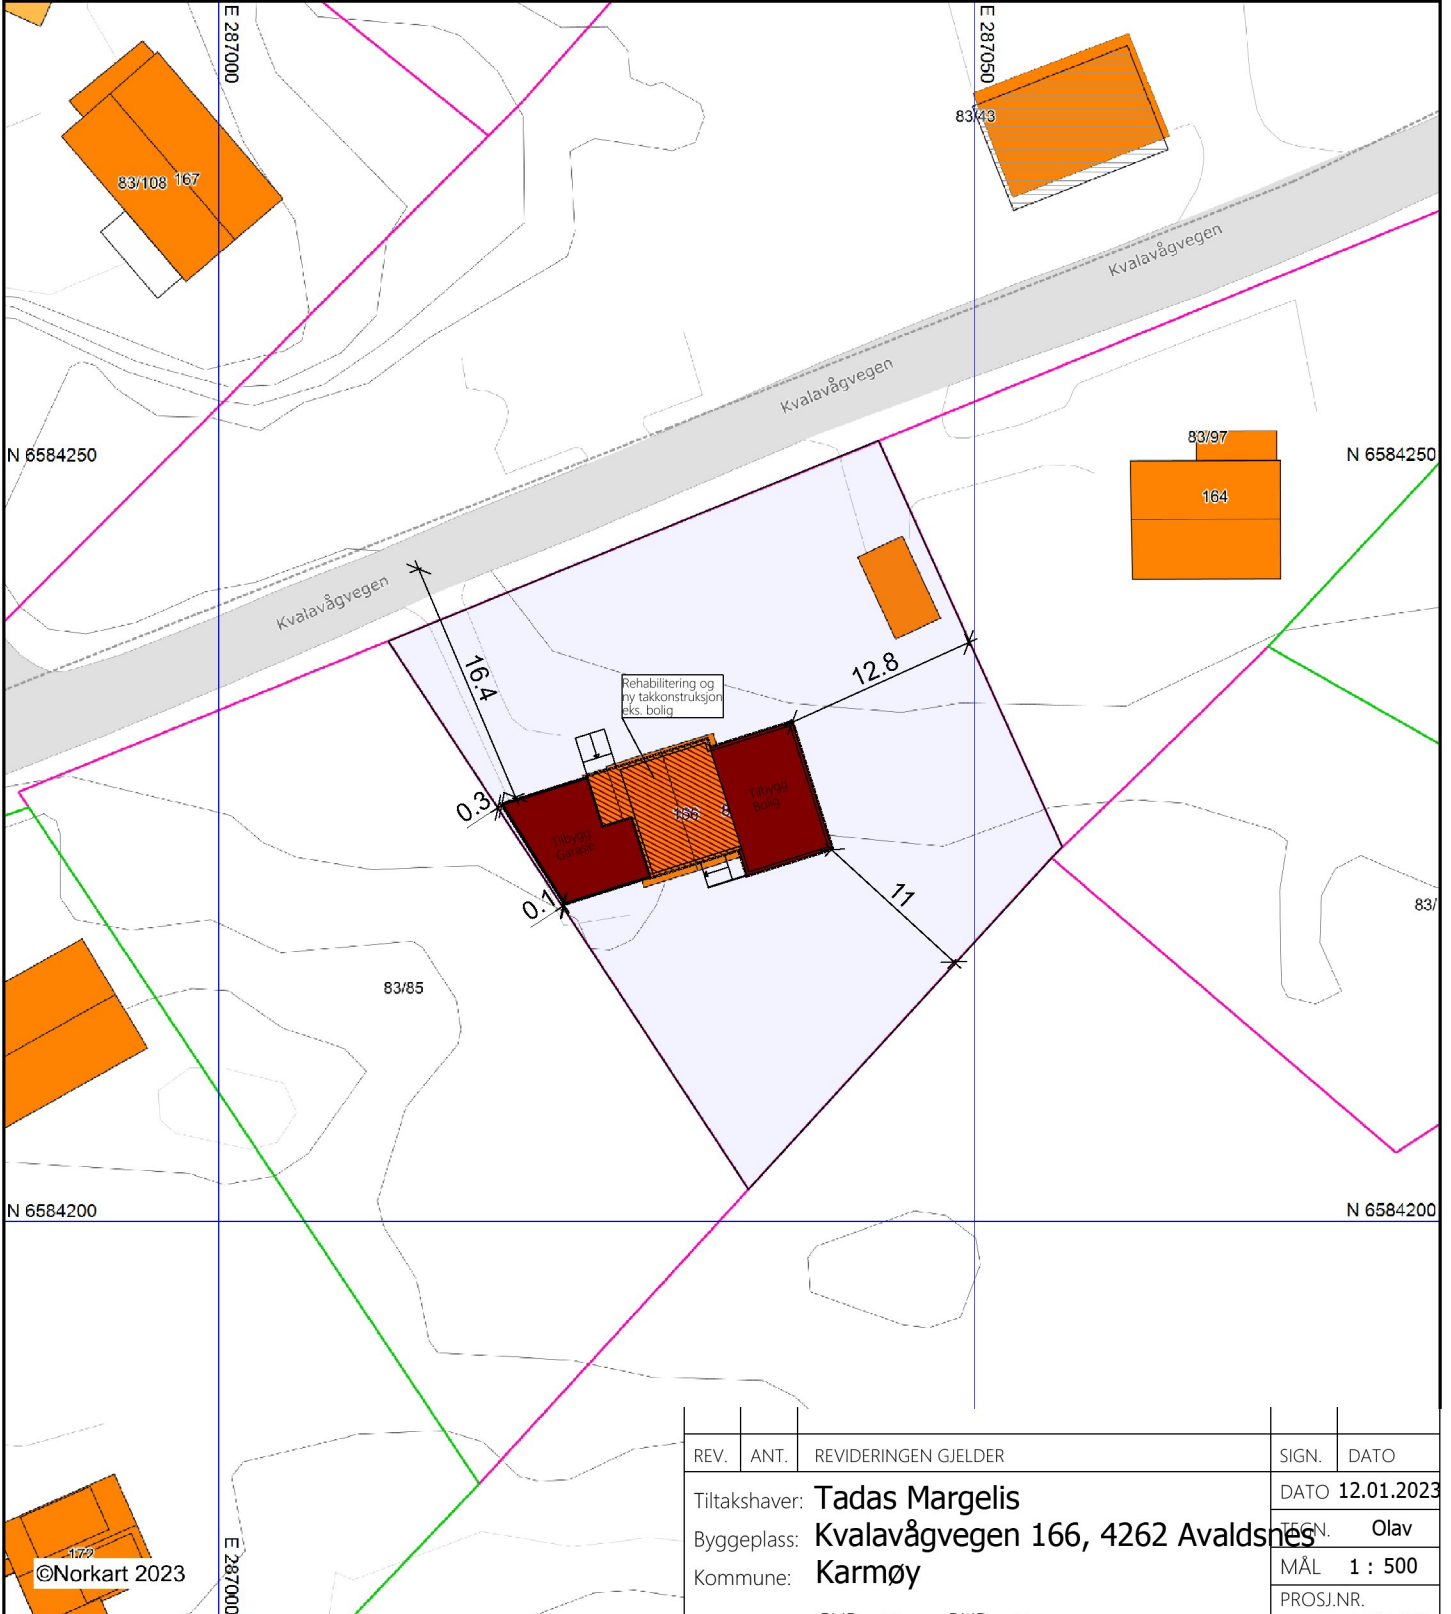

REV.	ANT.	REVIDERINGEN GJELDER	SIGN.	DATO
		Tiltakshaver: Tadas Margelis		DATO 12.01.2023
		Byggeplass: Kvalavågvegen 166, 4262 Avaldsnes	TEGN. Olav	
		Kommune: Karmøy	MÅL 1 : 500	
		GNR: 83 BNR: 44	PROSJ.NR. 1421122	

- 1) Det tas forbehold om feil i kartgrunnet
- 2) Ved utskrift fra PDF-fil kan målestokken bli unøyaktig

Kvala Arkitekter

Situasjonsplan

TEGN. NR. 520
DATA DESIGN SYSTEM

©Norkart 2023