


Eksisterende fasade. NB: Det er ikke bygget en pipe

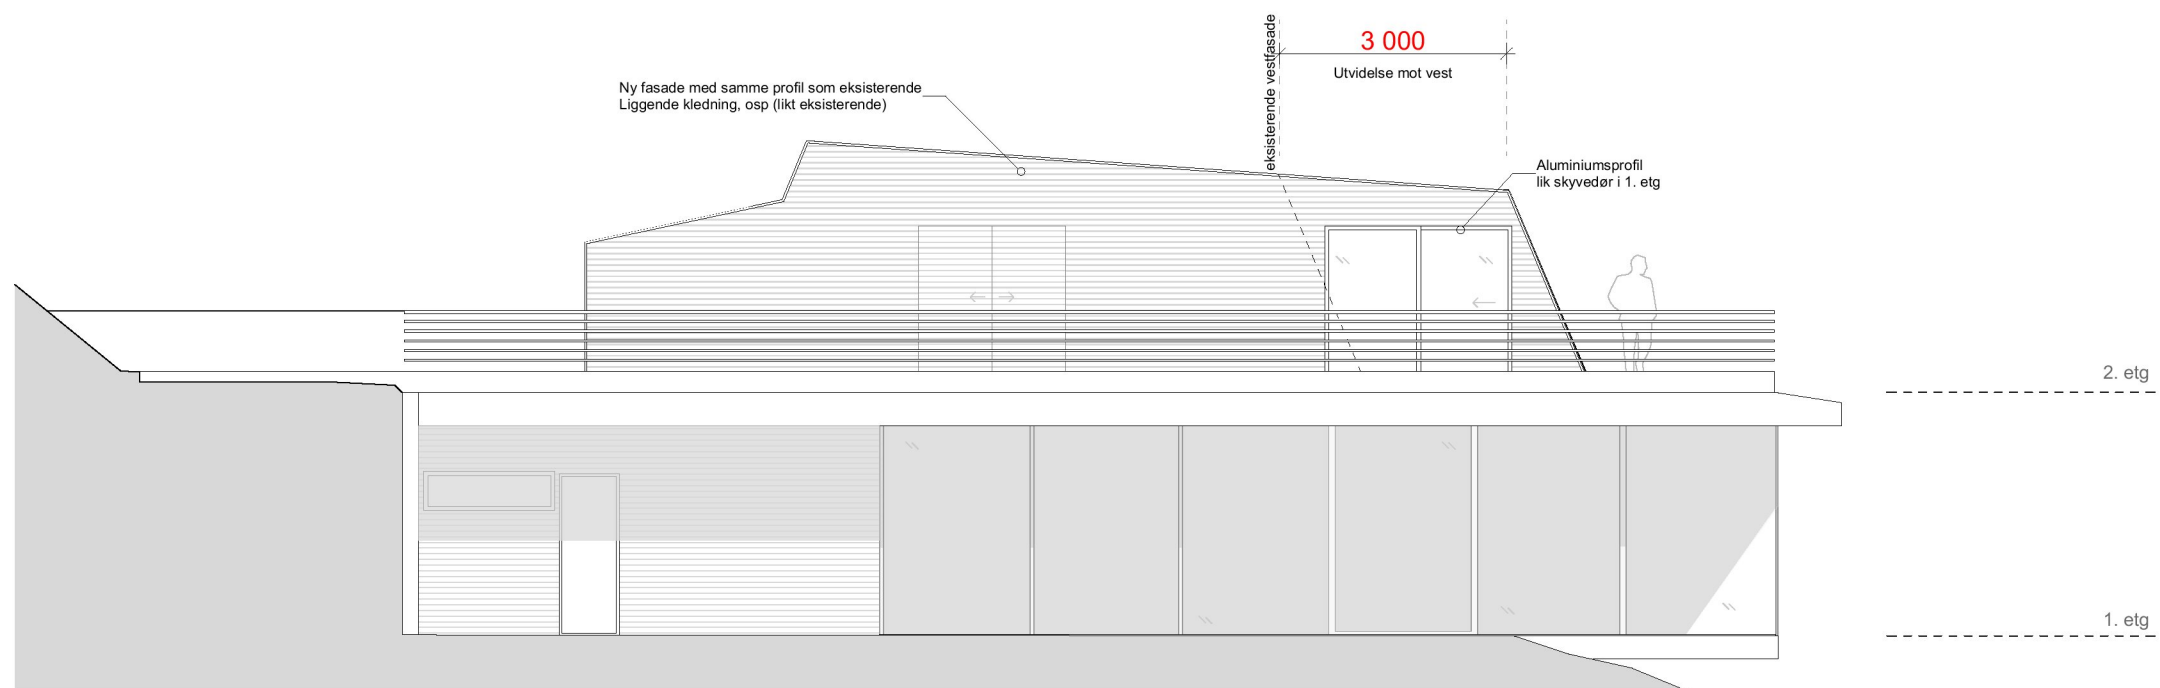


Ny fasade.


# FASADE NORD

1:100


E-05

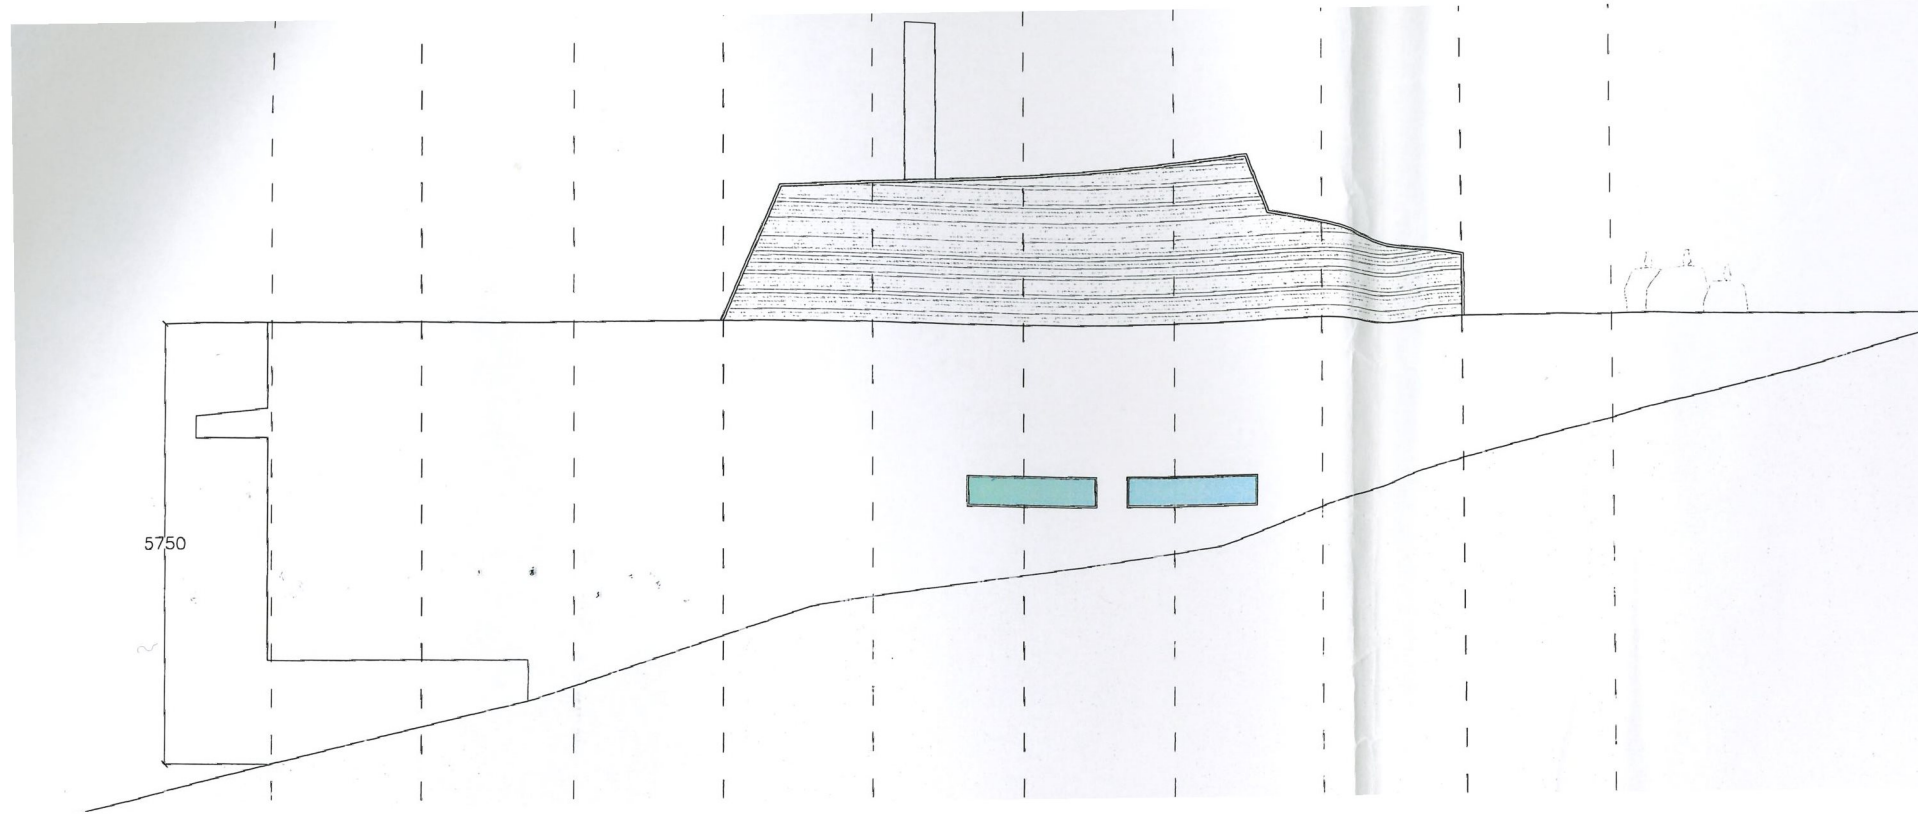


Eksisterende nordfasade. NB: Det er ikke bygget en pipe

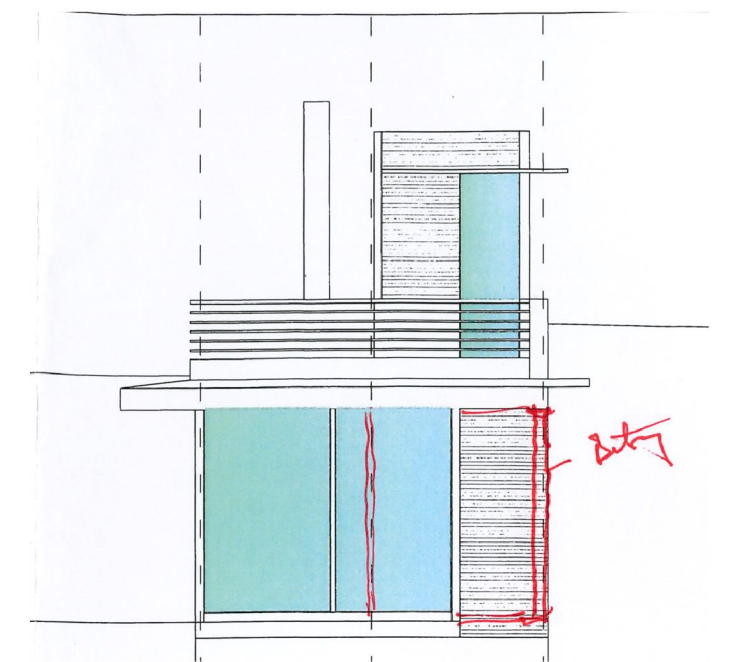

Eksisterende østfasade. NB: Det er ikke bygget en pipe

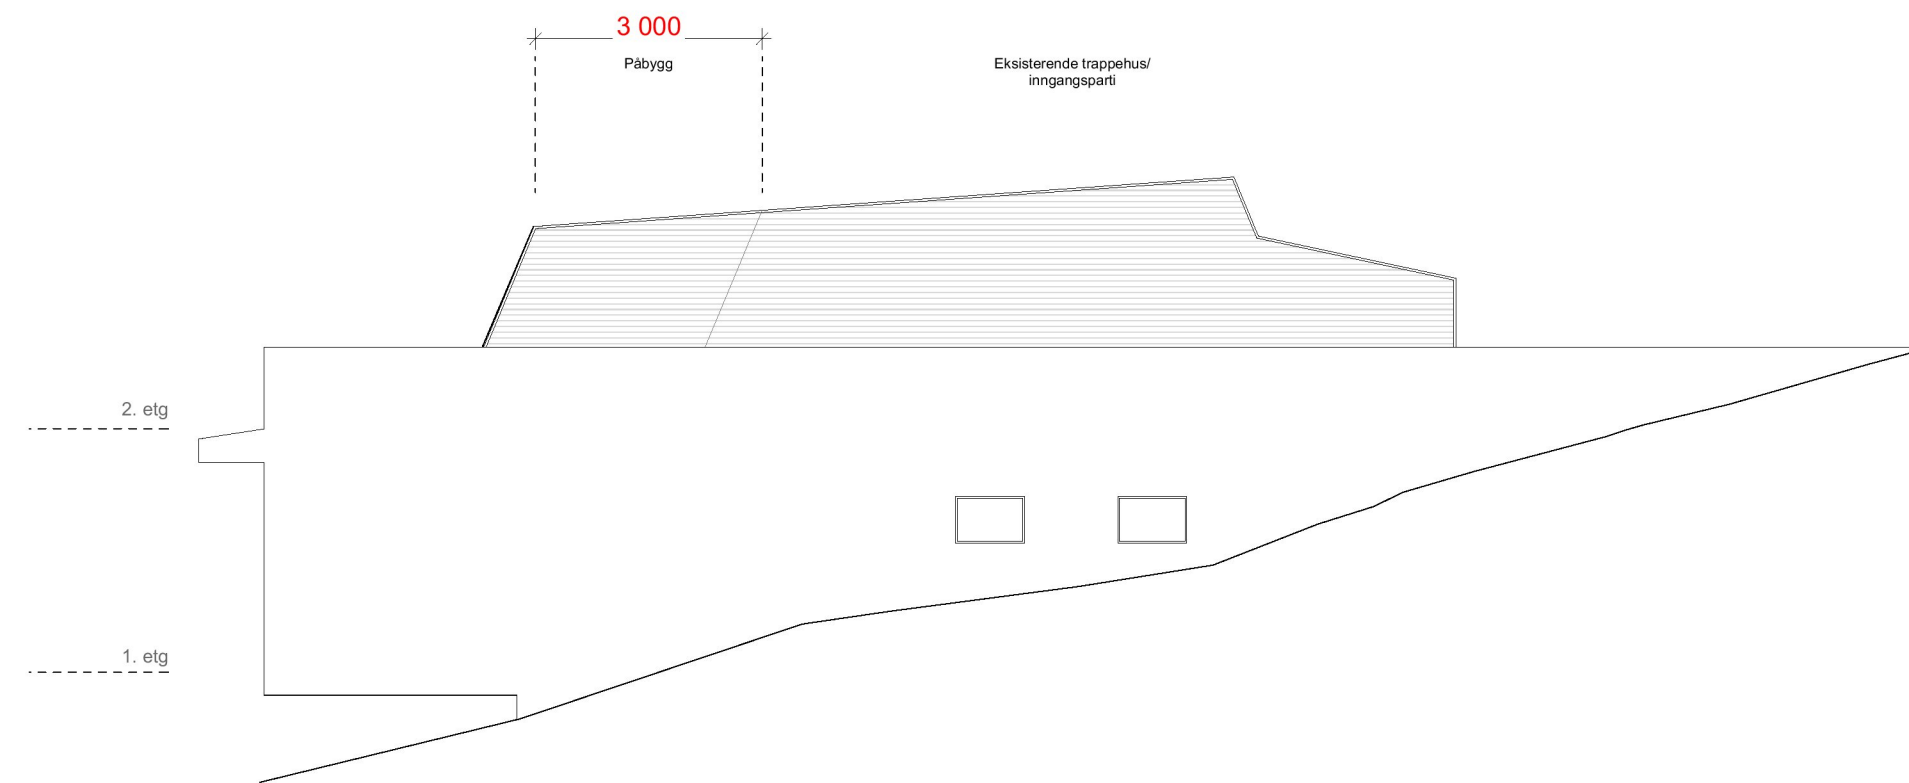

Ny nordfasade.

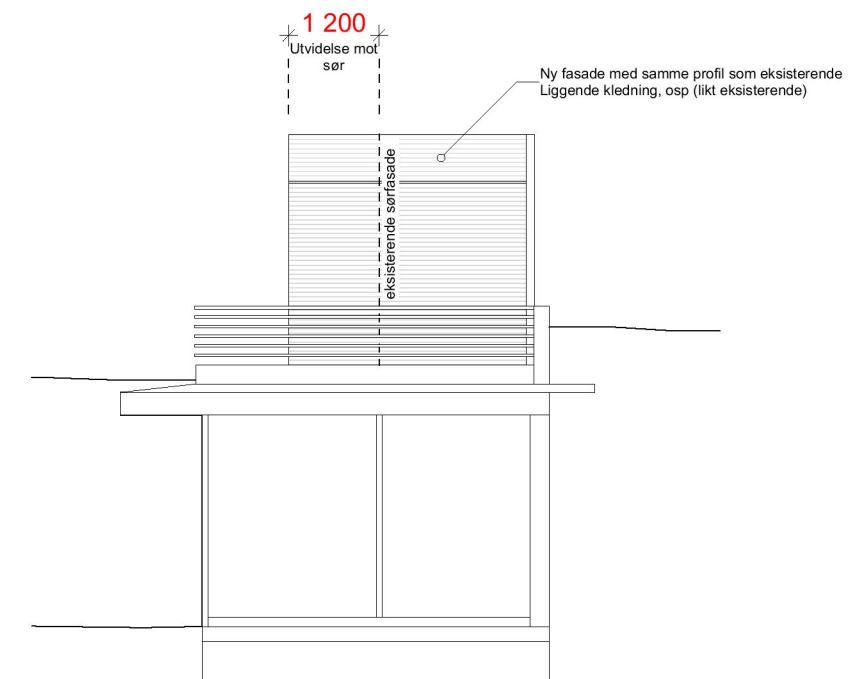

Ny østfasade.