


# EKSISTERENDE PLAN 2. ETG / TAKPLAN

1:100

E-01

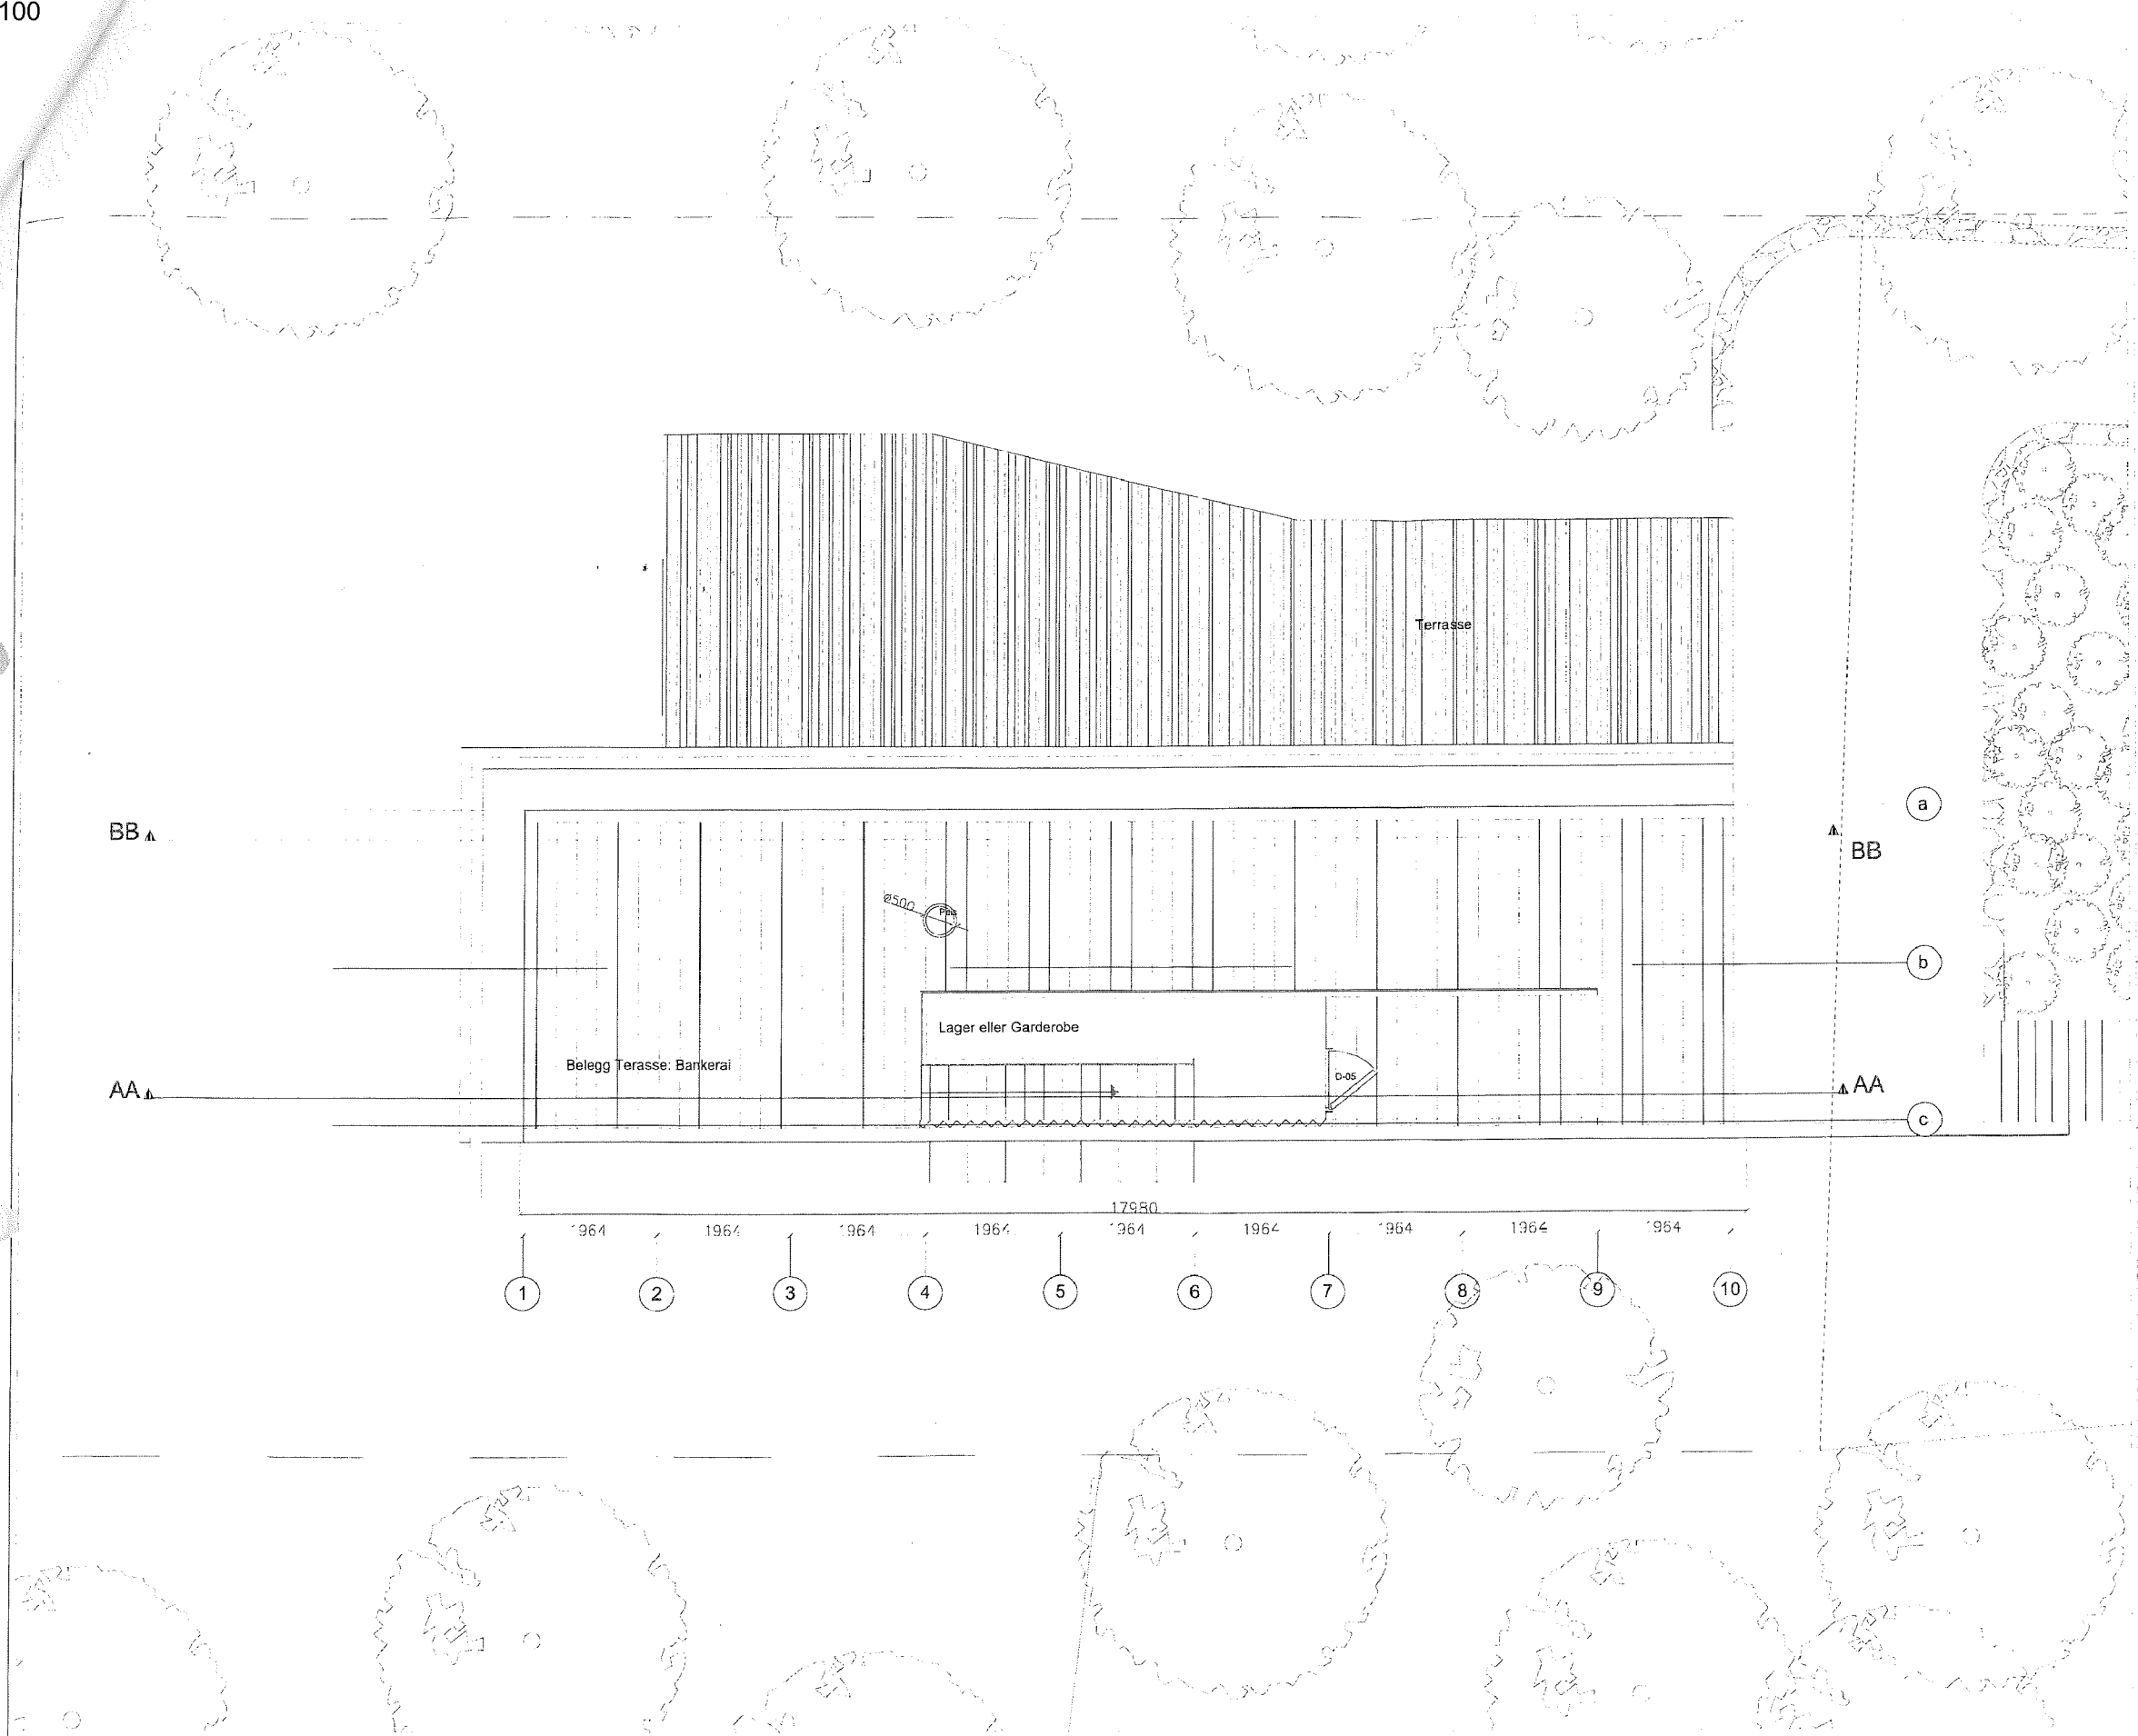


Rev.00 | koter, inngang, søyledim. 16.06.20

Ikke for produksjon eller bygging

## Hytte Mykjå

Tiltskriver:  
Liv Kristin Seglem  
Joannis Cornelis Vendrig

Arkitekt:




**SNØHETTA** C  
Skur 39, Vippetangen  
0150 Oslo  
Tlf: 241 56 060  
Faks: 241 56 061

Fase: Tilbudsfase  
Type: Skjema

egret av:      Godkjert av:  
Prosjekt nr:      Tiltaksnr:      Dato: 16.06.09      Skala: 1:100

## Takplan - Terrasse

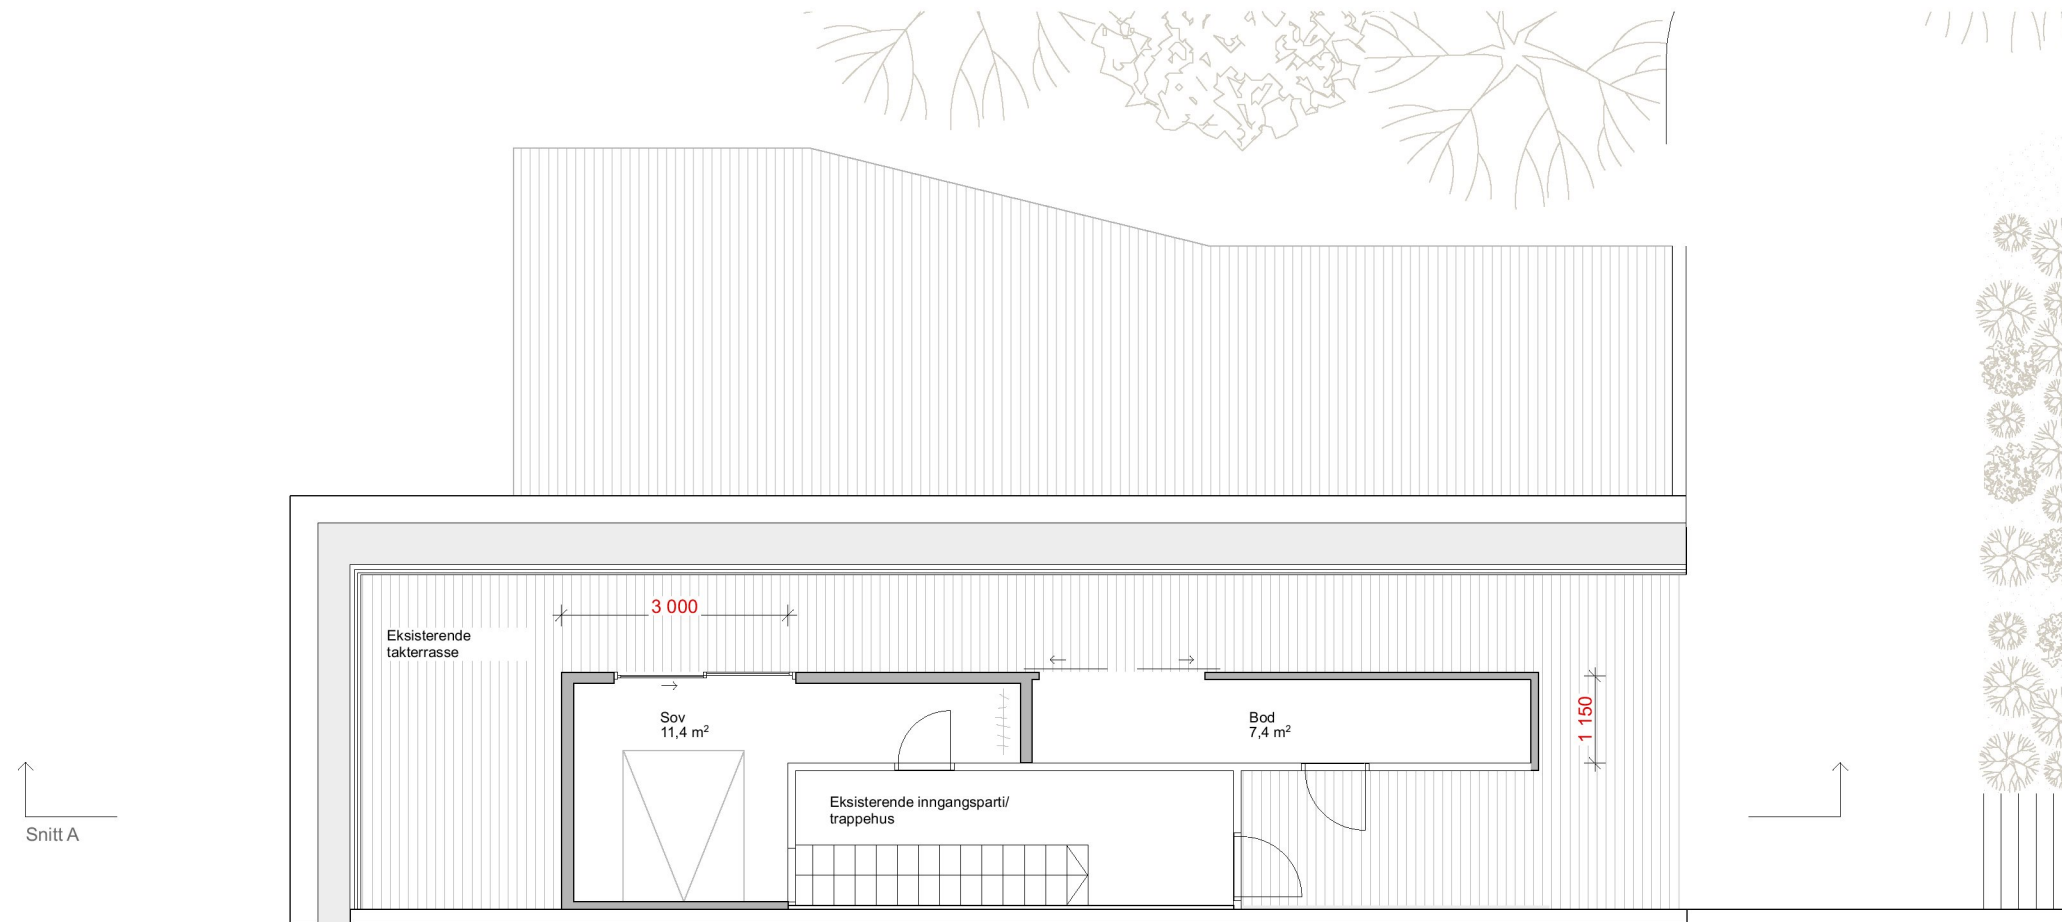

**BRA tiltak:**  
18,9 m<sup>2</sup>