


1:100 Snitt A

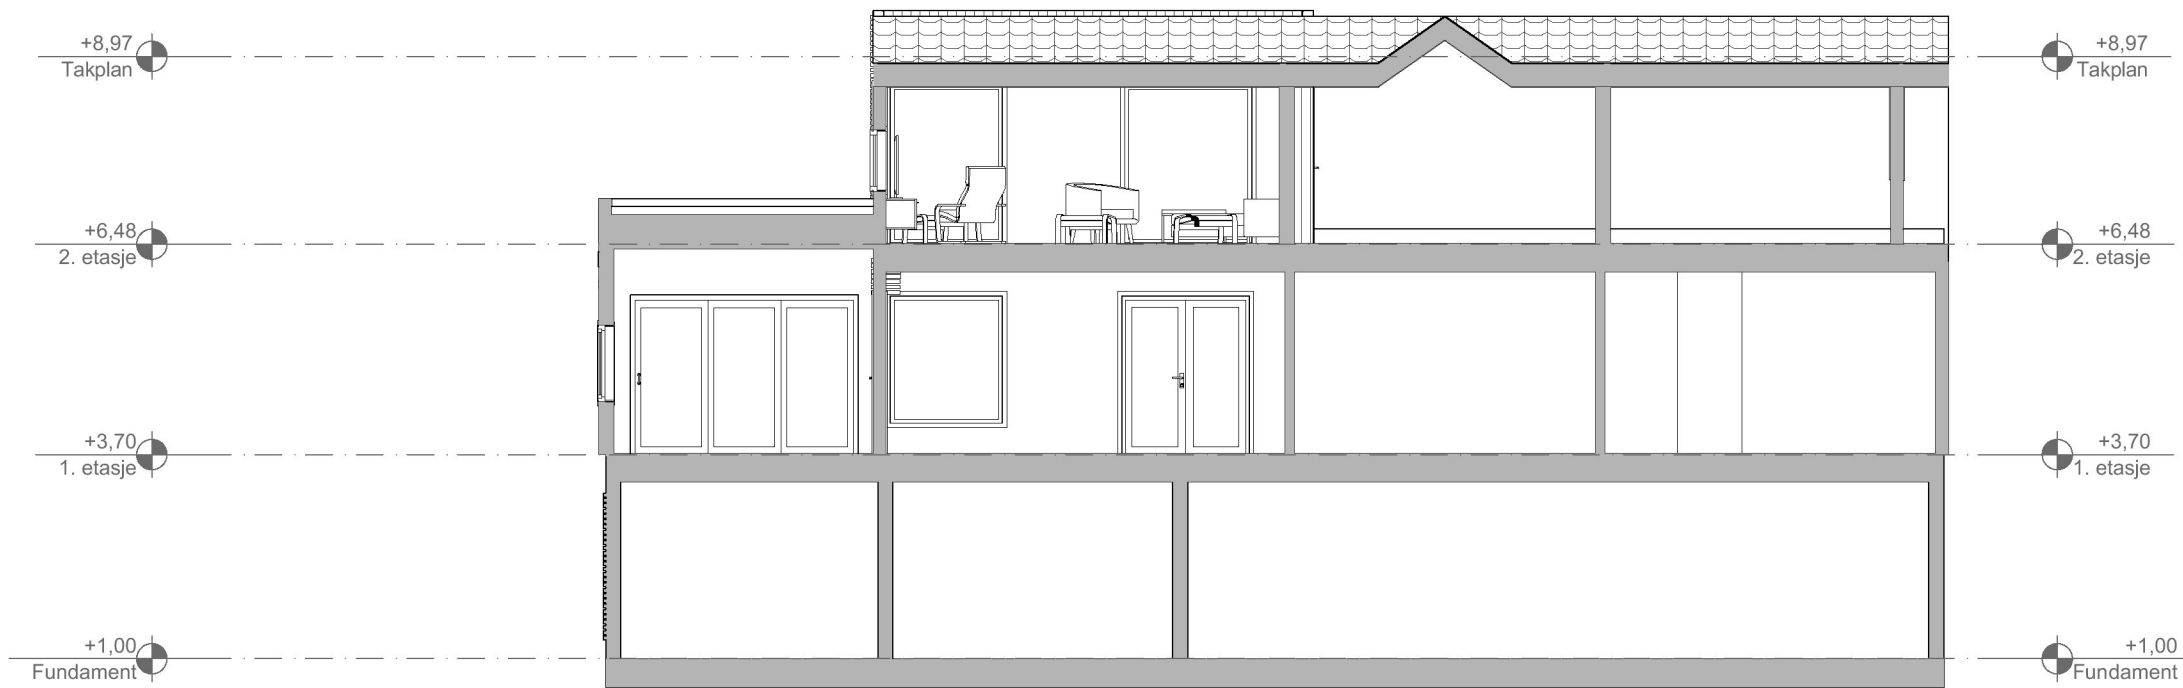

1:100 Snitt B

Bygning	Bolig eks.	Påbygg	Sum Bolig/ Påbygg
<b>BYA</b>	<b>160</b>	-	<b>160</b>
BTA u. etg	127,5	-	127,5
BTA 1. etg	111,4	19,2	130,6
BTA 2. etg	45	59,7	104,7
<b>SUM BTA</b>	<b>283,9</b>	<b>78,9</b>	<b>362,8</b>
BRA u. etg	117,6	-	117,6
BRA 1. etg	103,6	16,7	120,3
BRA 2. etg	43,8	11,9	55,7
<b>SUM BRA</b>	<b>265</b>	<b>28,6</b>	<b>293,6</b>

C				
B				
A	Søknadstegning		01.02.23	V.Sjøen
Rev.	Rev. gjelder:		Dato:	Sign.
Trond Inge Vikene Påbygg/Tilbygg		Gnr./Bnr. 47/585 Karmøy		
BYGGEPLASS: Vikevågen 9, 4280 Skudeneshavn		PROSJEKTNR. <b>2322</b>		
TILTAKSHAVER: Trond Inge Vikene, Vikevågen 9 Skudeneshavn 4280		MÅL: 1:100	DATO: 10.01.23	REV: A
TITTEL: Snitt A og B		A3	TEGNER: V.Sjøen	TEGNINGSNR. A30-01
DENNE TEGNING ER VÅR EIENDOM OG MÅ IKKE URETTMESSIG BRUKES ELLER ETTERLIKNES JFR. LOV OM ÅNDSVERK AV 1981.				



post@sjoenhus.no  
www.sjoenhus.no

Tlf: 52 84 50 50  
Org. nr: 918 847 065