



FASADE MOT SØR

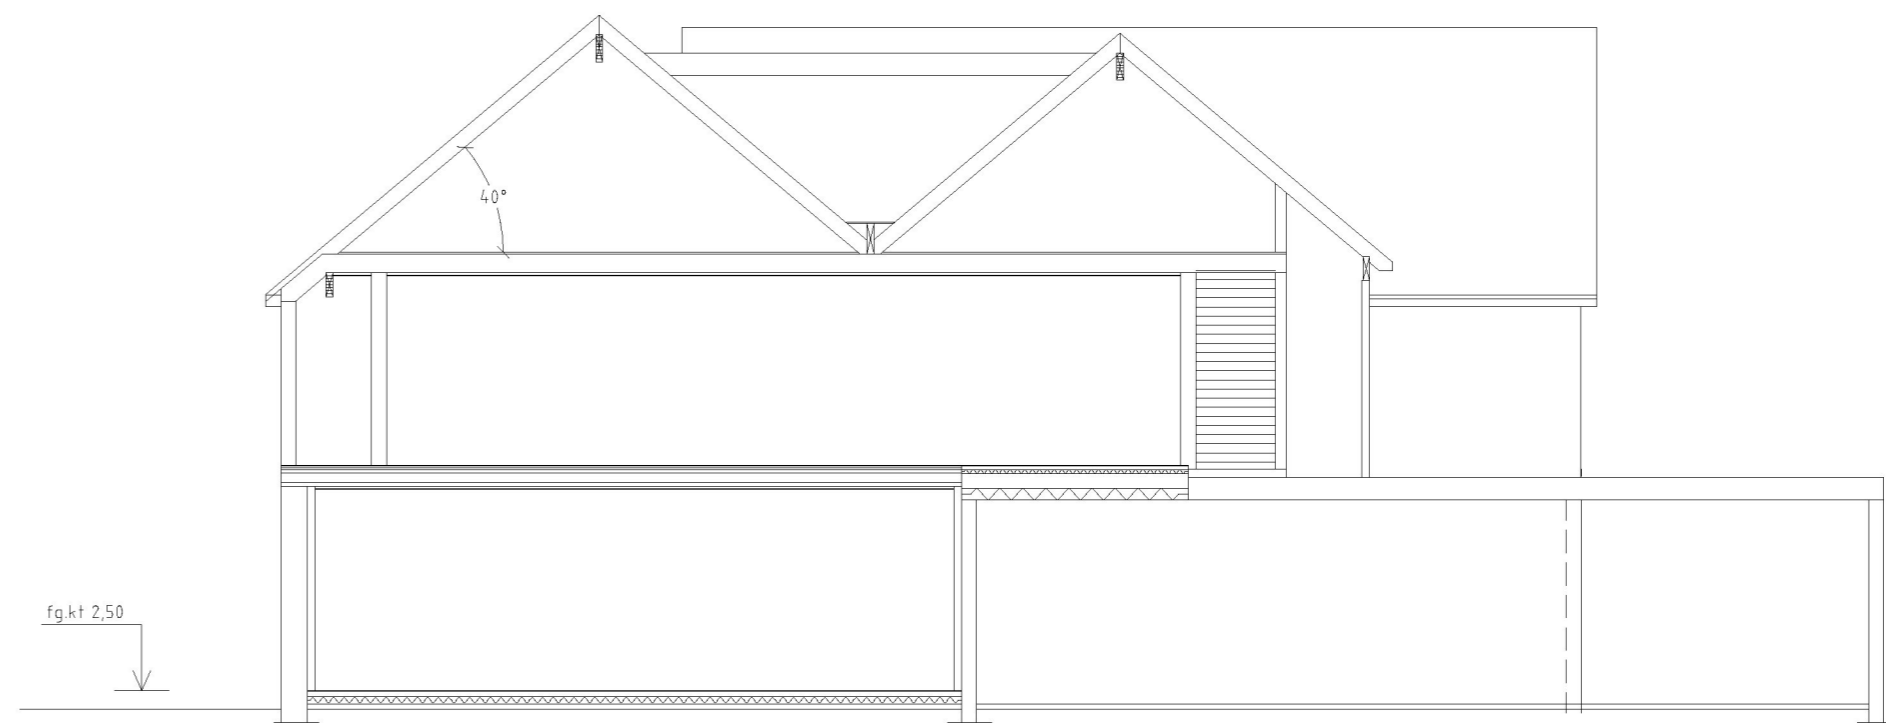


TYPISK SNITT
HOVEDDEL

Gul markering viser tilbygg under eks. terrasse

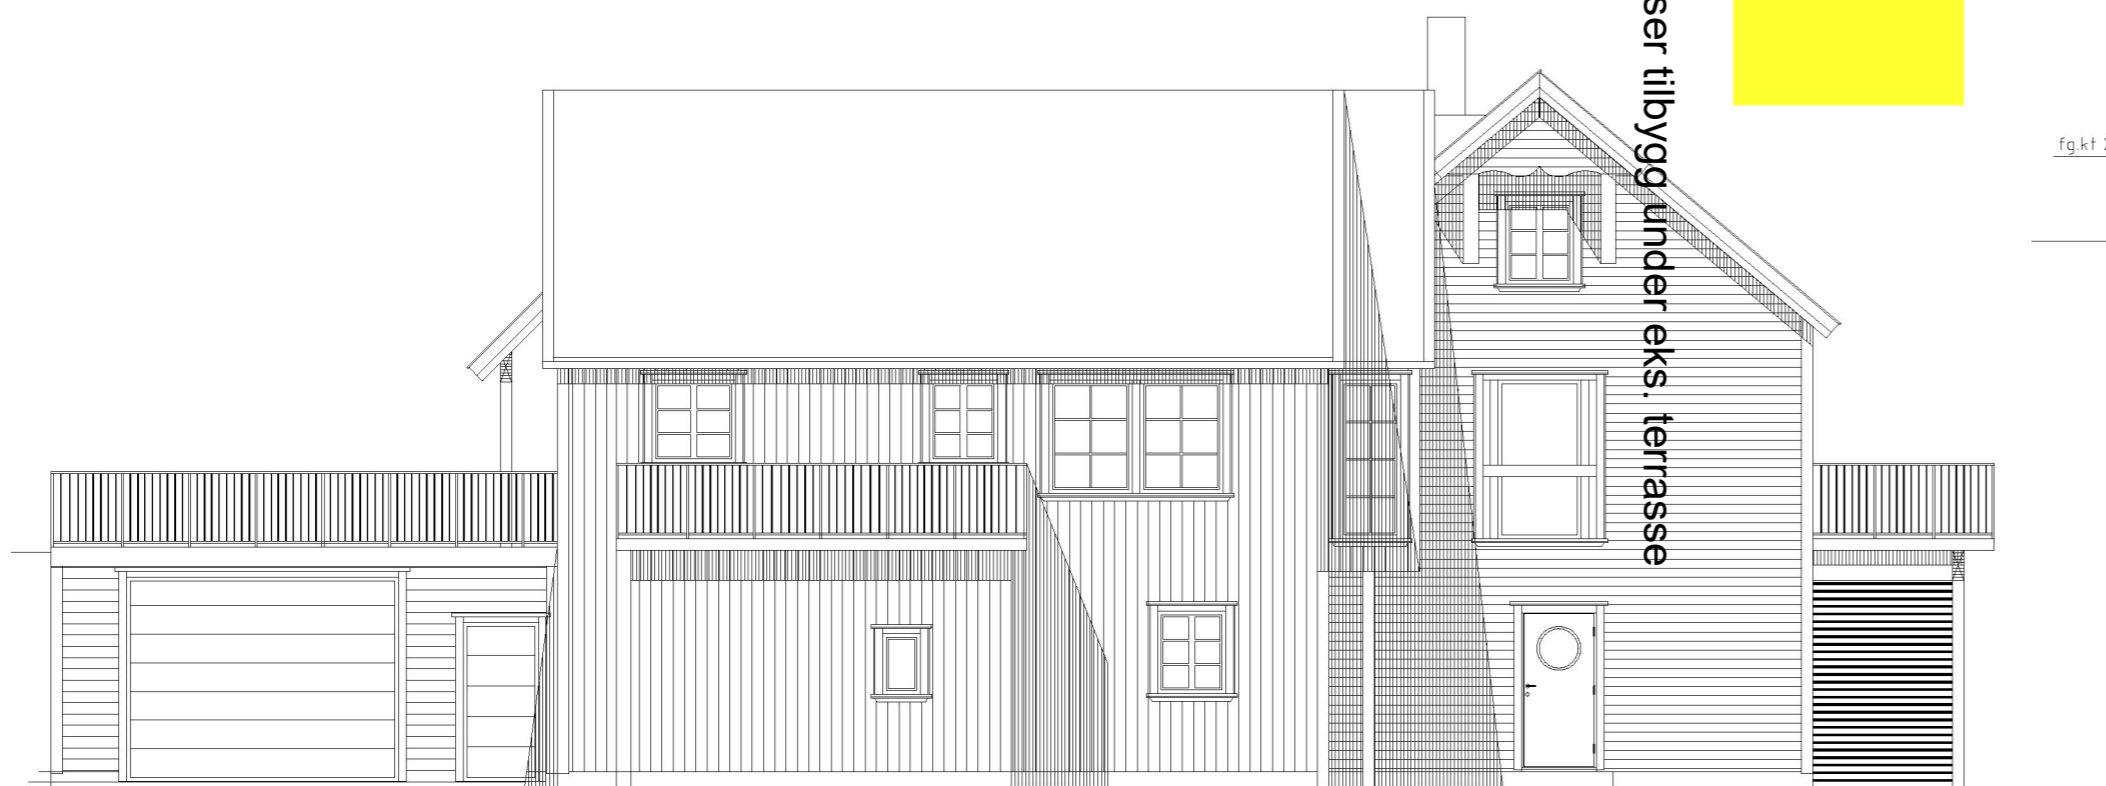

FASADE MOT ØST

H	Tegnet innredning, tilbygg og fasadeendring			13.02.23	KN
Rev.	Rev. gjelder			Dato	Sign.
Dato	Konstr./Tegnet	Sign.	Målestokk	 EDB-Tjenester Norge Limited NUF P.b. 3 - 4291 Kopervik Tlf. 909 74 588 - Faks: 90211784 www.edb-tjenester.no	
25.01.16	K.N.		1:100		
Kontrollert	Standkontroll.	Godkjent	Tracef	Tegningsnummer	
Berner og Olaug Margit Solås Bolig med sjøhus/lager Gnr. 1, bnr. 211 - Karmøy Fasade og snittegning - anmeldesetegning				Filnavn	
Henvisning		Beregning			