


Seksjon 1

Seksjon 5

Seksjon 3

Seksjon 4

LOFTS ETG BOLIG

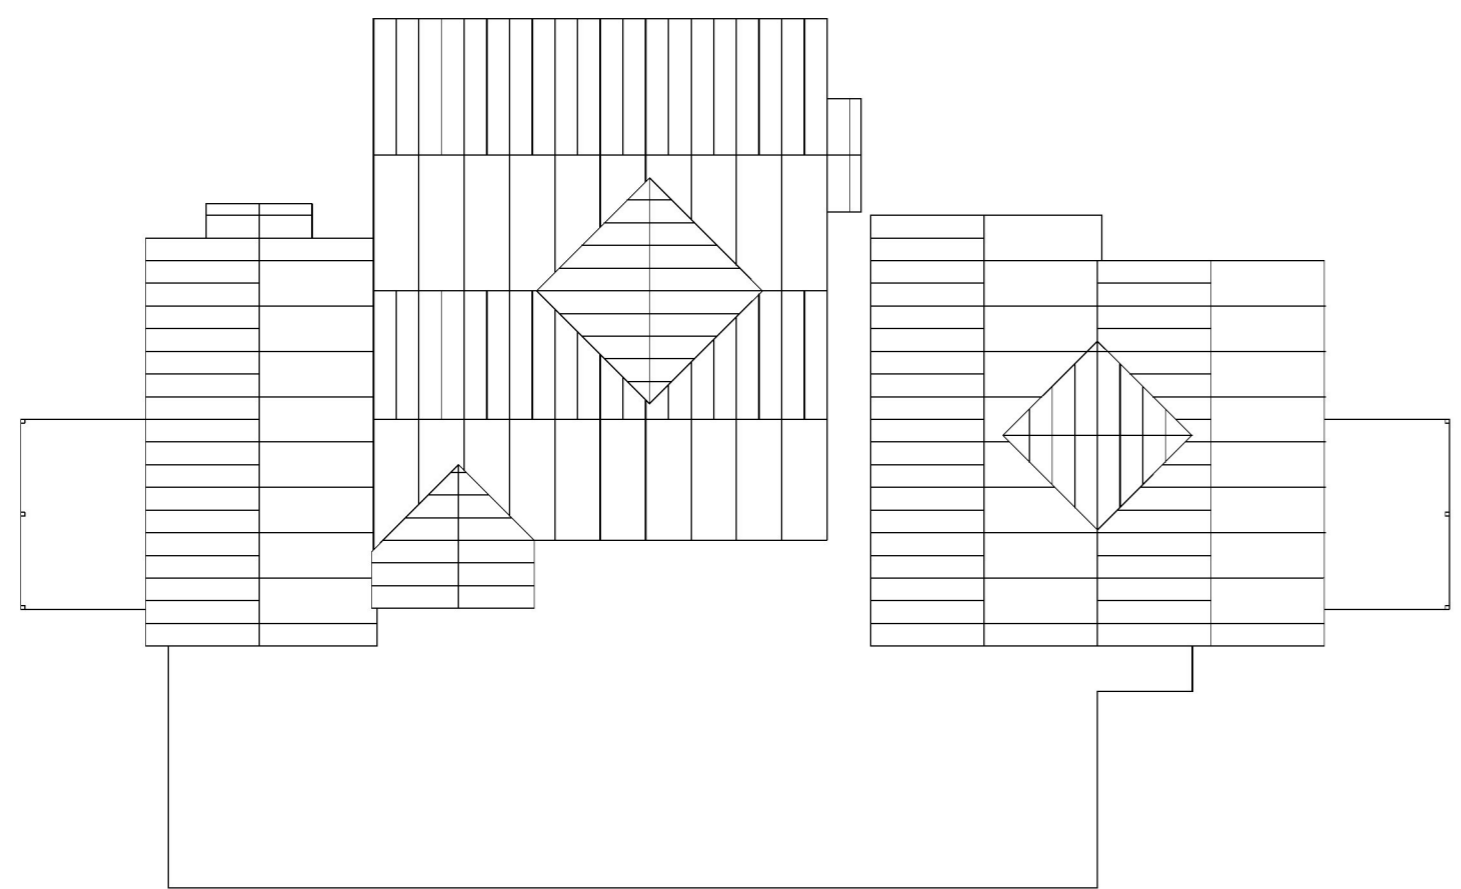

TAKPLAN 1:200

BYA tilsammen 600,0 m2 herav 49,9m2 åpne arealer

BRA u-etg = 34,5 m2 LAGER/SJØHUS/BOD/BØTESTUE

BRA u-etg = 52,1 m2 + 48,3m2 + 64,1m2 + felles wc 6,8m2 = 171,3 m2

BRA 1-etg = 210,9 m2 + 122,4m2 = 333,3m2

BRA 2-etg = 105m2 + 84,7m2 = 189,7m2

SUM BRA BOLIG = 694,3m2

H	Tegnet innredning, filbygg og fasadeendring			13.02.23	KN
Rev.	Rev. gjelder			Dato	Sign.
Dato	Konstr./Tegnet	Sign.	Målestokk	Tegningsnummer	
25.01.16	K.N.		1:100		
Kontrollert	Standkontroll.	Godekjent	Tracet	Berner og Otaug Margit Solås Bolig med sjøhus/lager Gnr. 1, bnr. 211 - Karmøy Plantegning innredning loftsetg - anmeldesestegning	
Henvising	Beregning	Filnavn			