


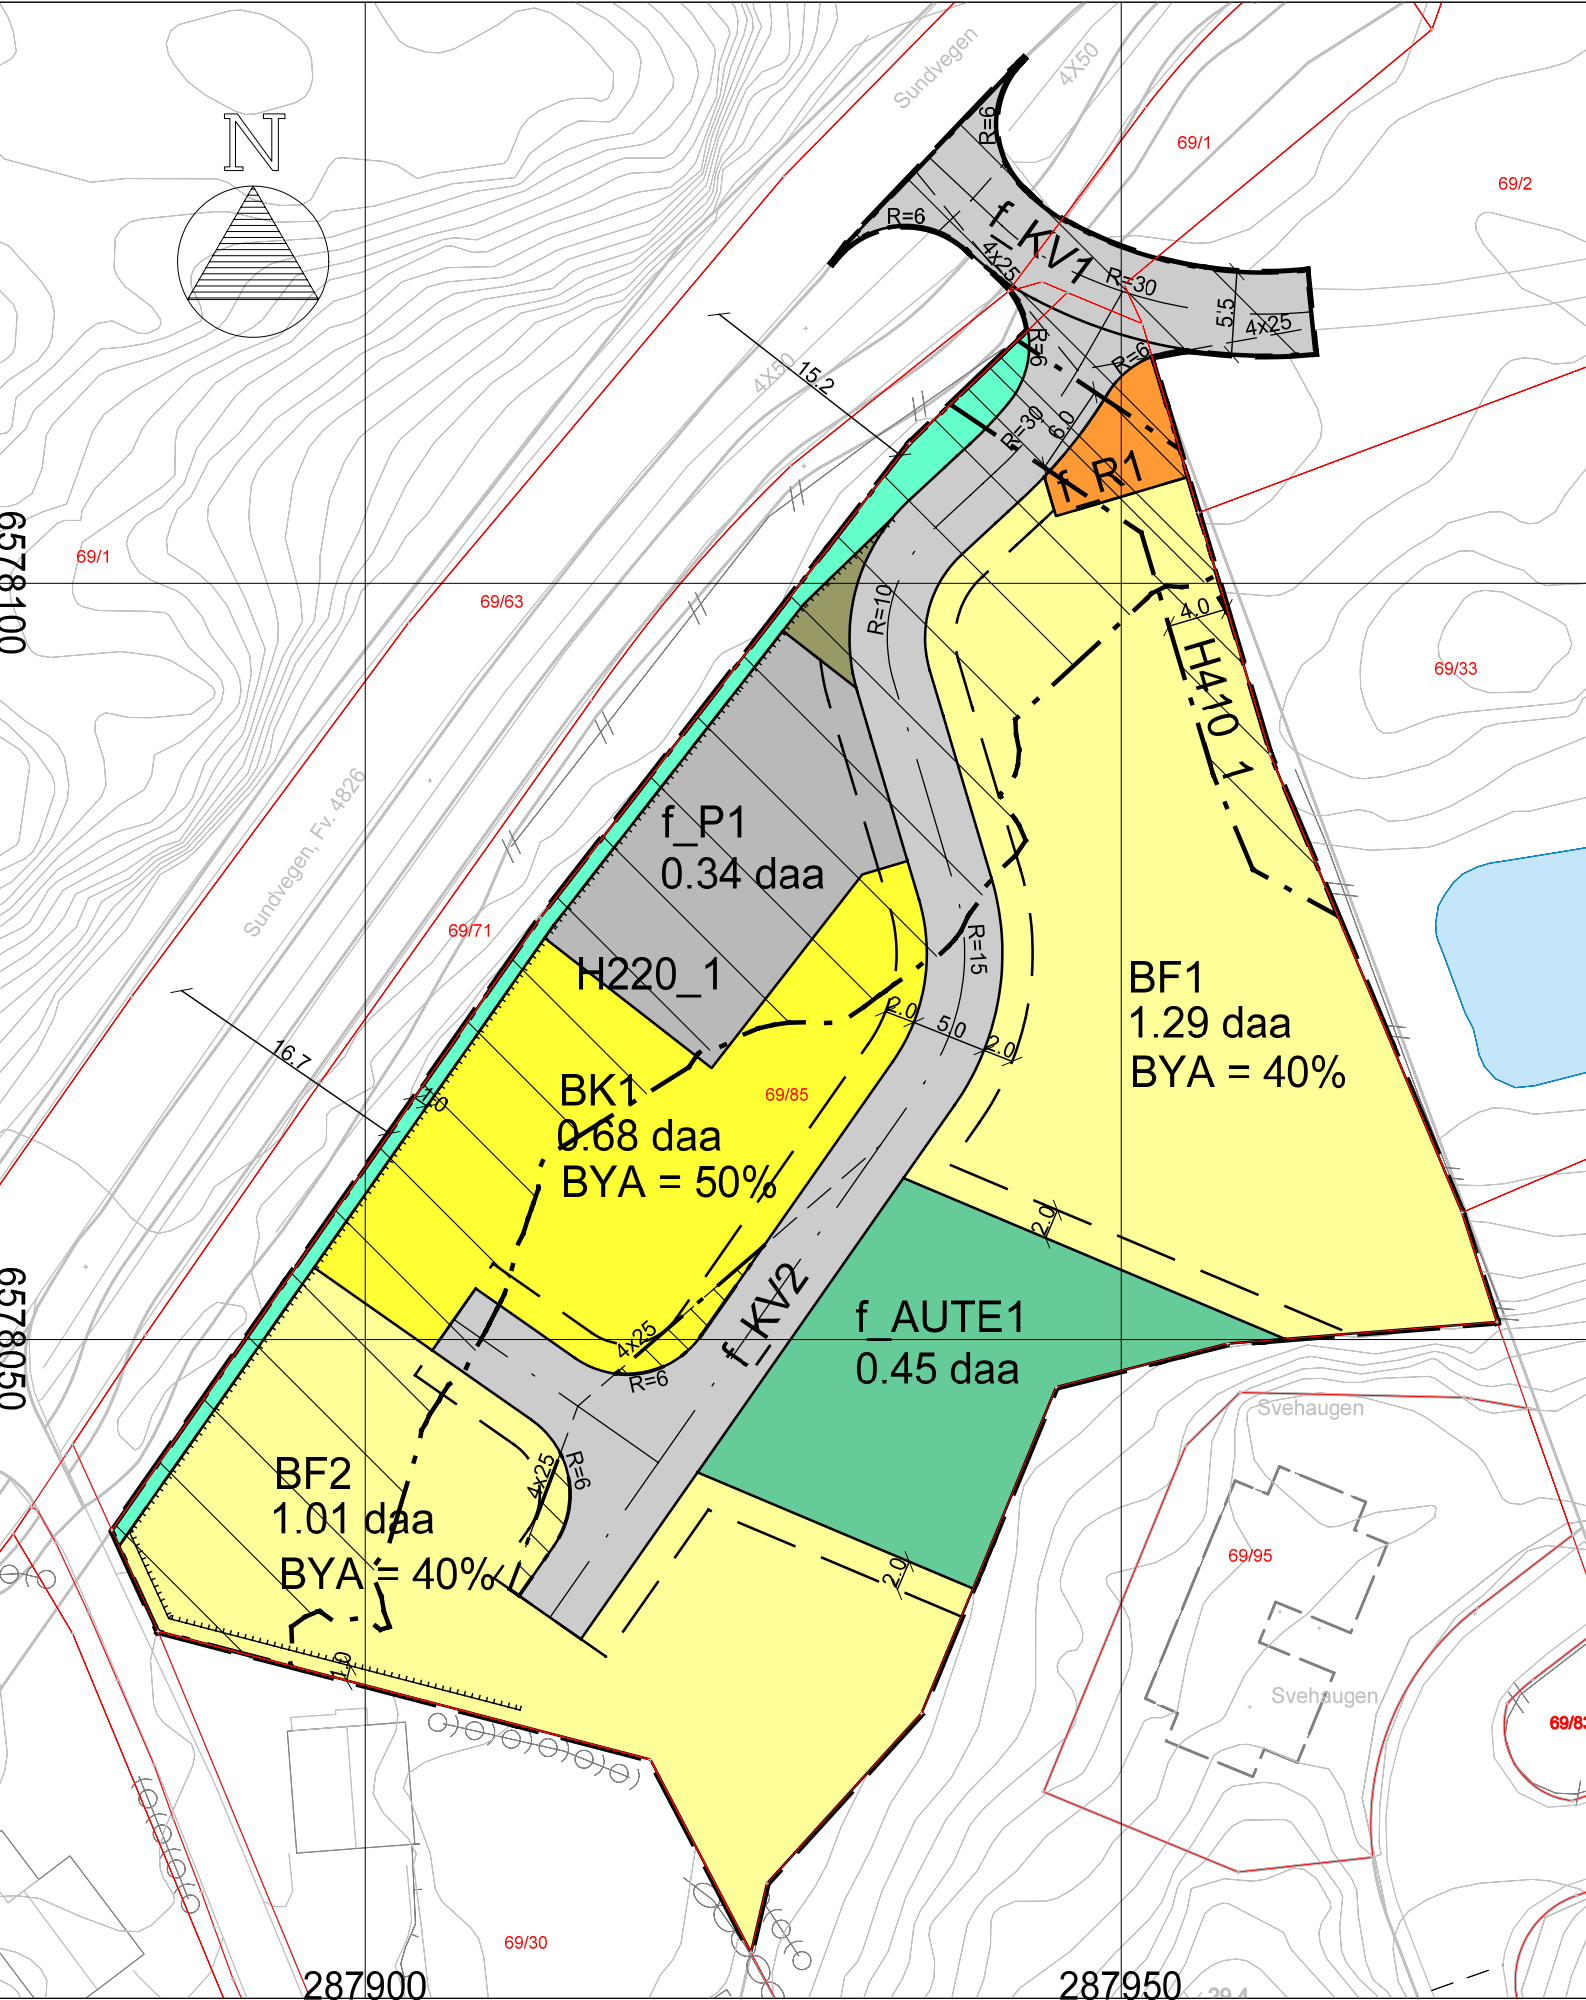

**Tegnforklaring**

**Bebyggelse og anlegg (PBL § 12-5, nr. 1)**

- Boligbebyggelse - fritliggende småhusbebyggelse
- Boligbebyggelse - konsentrert småhusbebyggelse
- Renovasjonsanlegg
- Annet uteoppholdsareal

**Samferdselsanlegg og teknisk infrastruktur (PBL § 12-5, nr. 2)**

- Kjøreveg
- Annen veggrunn - grøntareal
- Parkering

**Hensynssoner (PBL § 12-6)**

- Frisikt
- Gul sone iht. T-1442
- Krav vedrørende infrastruktur

**Grønnstruktur (PBL § 12-5, nr. 3)**

- Blågrønnstruktur
- Friområde

**Linjesymbol**

- Plangrense
- Formålsgrense
- Sikringsgrense
- Støygrense
- Infrastrukturgrense
- Byggegrense
- Regulert senterlinje
- Frisiktlinje
- Regulert støttemur
- Måle og avstandslinje
- Teiggrense

Eierform PBL 2008


o\_offentlig  
f\_Felles  
Annen eierform

Basiskart

Geodetisk grunnlag: UTM-sone32v (EUREF89 / WGS84)  
Geodetisk høydegrunnlag: NN2000  
Geodatakilde: Karmøy kommune / Geovekst  
Uttaksdato basiskart: 29.10.2021



Målestokk 1:500

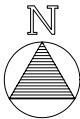

PLANID 3053, Sundvegen boliger

|                                                        |        |        |          |
|--------------------------------------------------------|--------|--------|----------|
| SAKSBEHANDLING IFLG. PLAN- OG BYGNINGSLOVEN            | SAKSNR | DATO   | SIGN     |
| Kunngjøring oppstart                                   |        |        |          |
| 1. gangs behandling i det faste utvalget for plansaker |        |        |          |
| Offentlig ettersyn fra til                             |        |        |          |
| 2. gangs behandling i det faste utvalget for plansaker |        |        |          |
| Kommunestyrets vedtak:                                 |        |        |          |
| PLANEN UTARBEIDET AV:                                  | SAKSNR | TEGNR. | SAKSBEH. |



E-post: rune@rh-oppmaling.no  
/ WWW.rh-oppmaling.no