


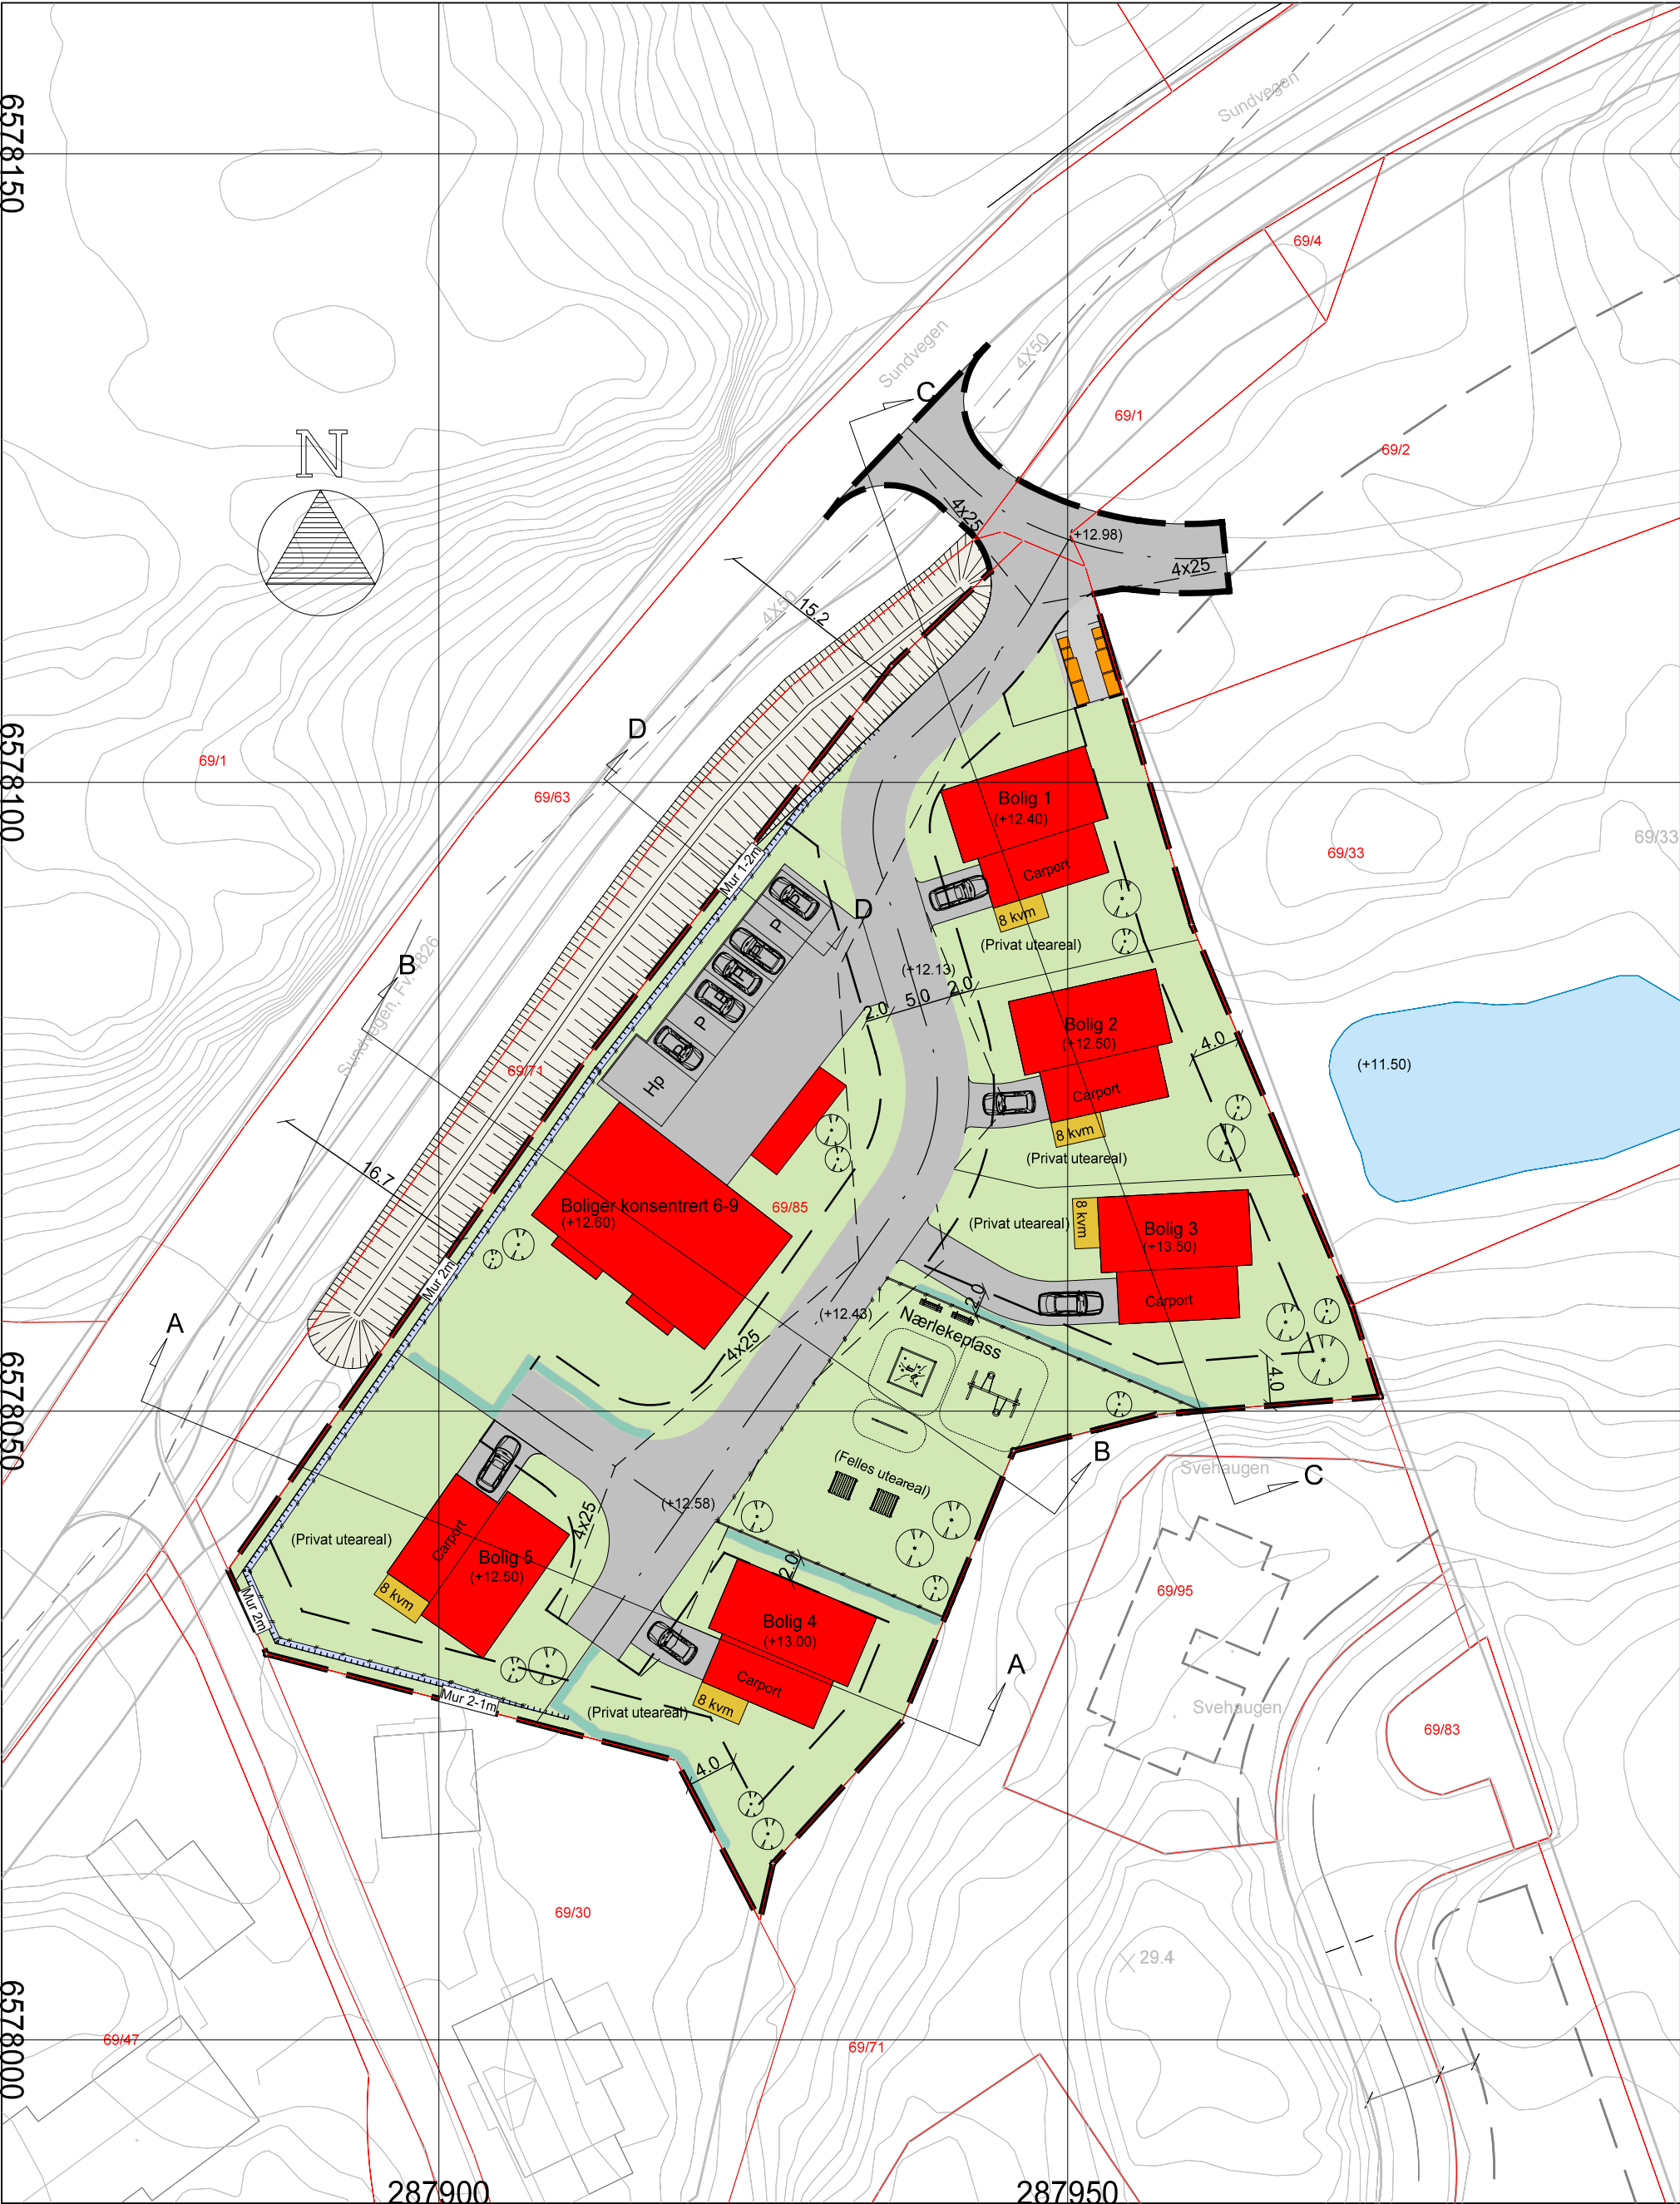

Tegnforkalring			 RH Oppmåling		E-post: rune@rh-oppmaling.no / WWW.rh-oppmaling.no				
Asfalt Gress kledd terreng Mur Bebyggelse Asfalt i privat avkjørsel Fast underlag Søppel dunker	Busker Terrase på grunn Åpen grøft Linjesymbol Gjarde Fremtidig tomte grenser	Byggegrense Regulert senterlinje Frisktlinje Måle og avstandslinje Plangrense Teiggrænse	Dato	Konstr./tegn	Godkjent	Målestokk			
			10.08.2022				1:500	A3	
			EUREF89 - SONE 32 NN 2000 høyder					Erstatning for:	Erstattet av:
			Sitasjonsplan - Mulighetsvurdering PLANID 3053, Sundvegen boliger Sundvegen, 69/85 - Karmøy kommune				902		
			Henvisning:			Beregning:			