
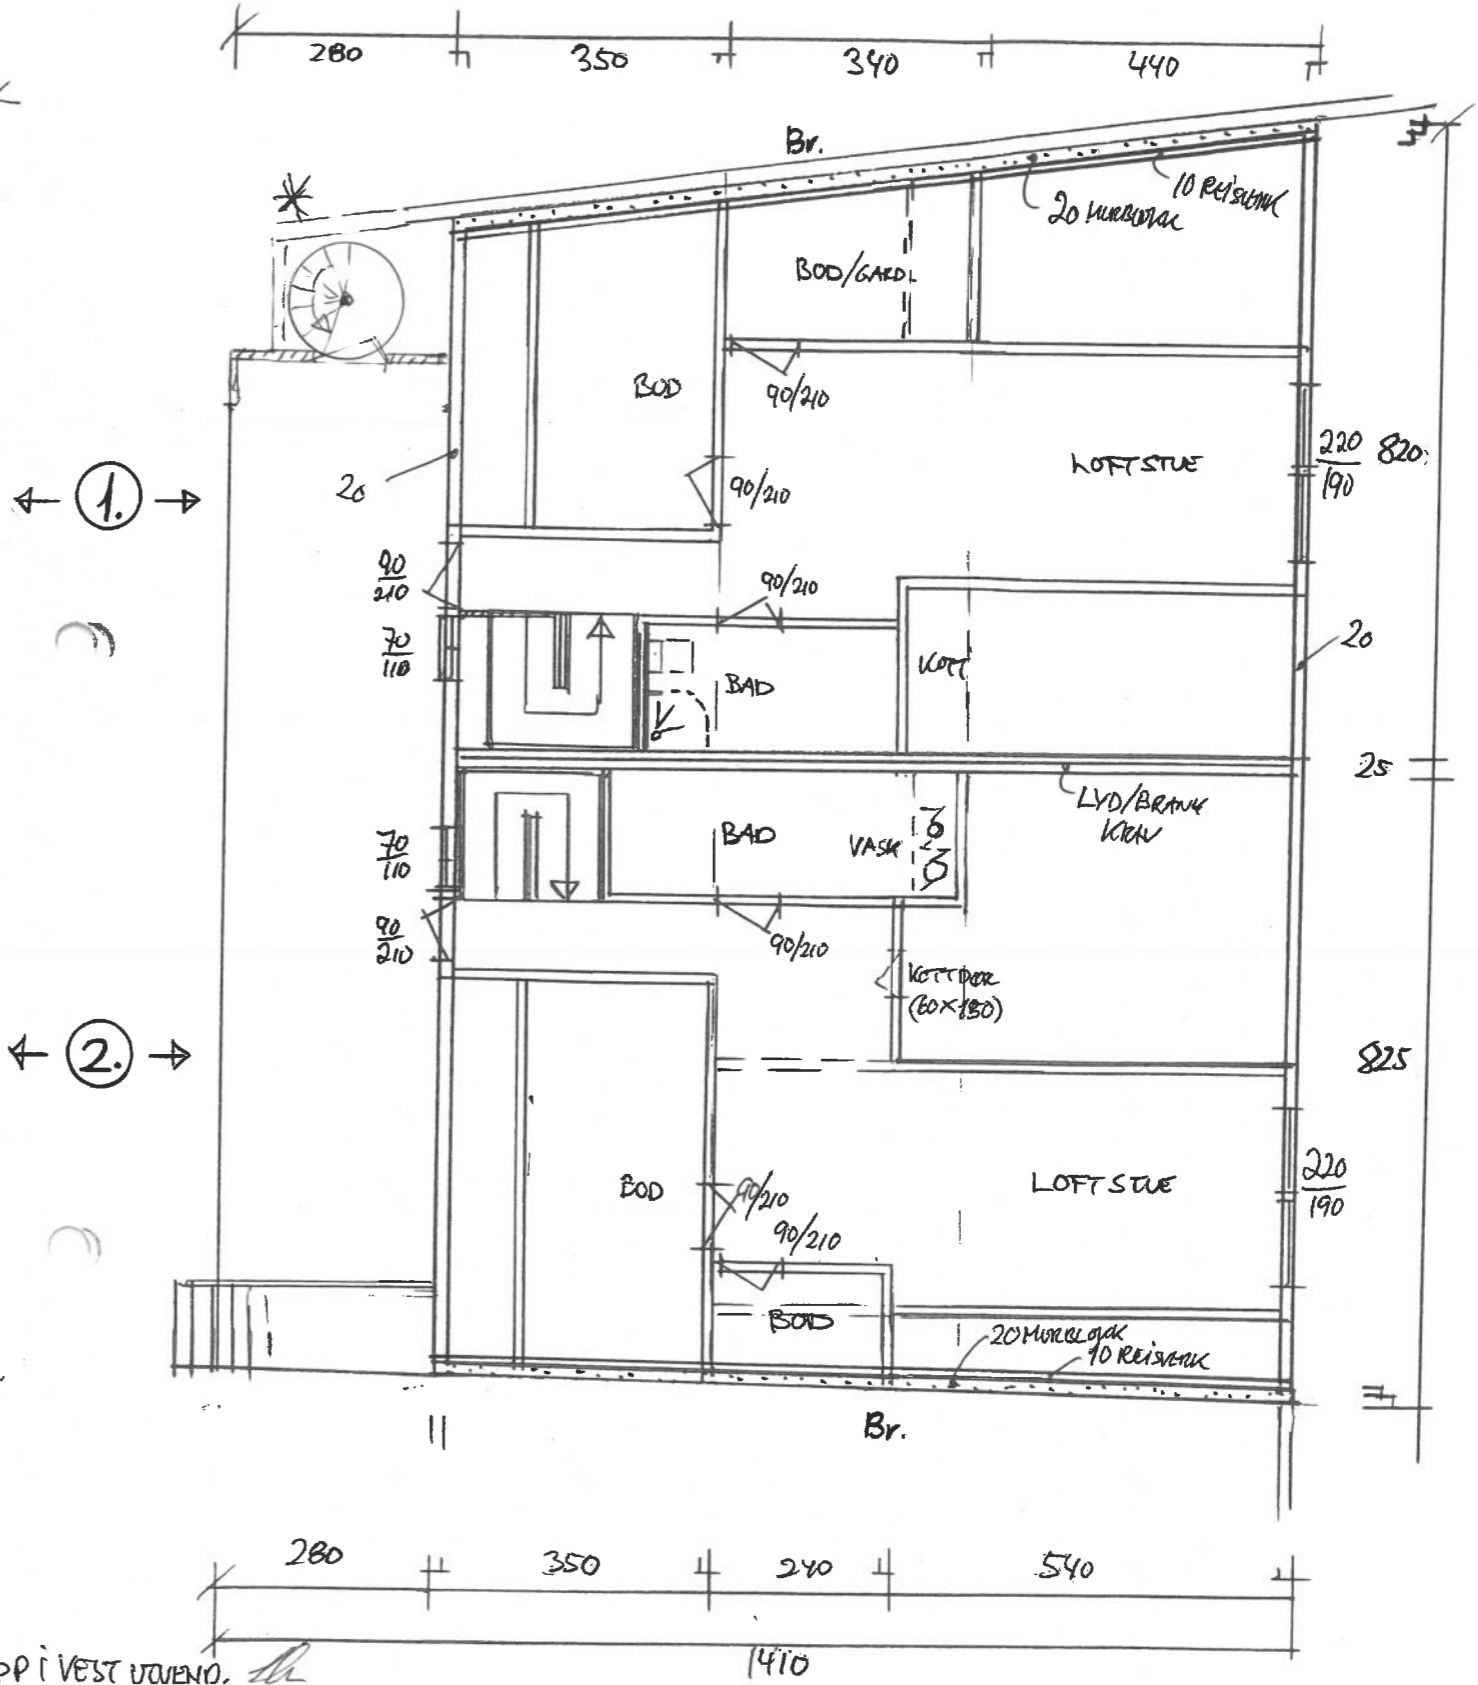


HOVED PLAN

LOFTS PLAN

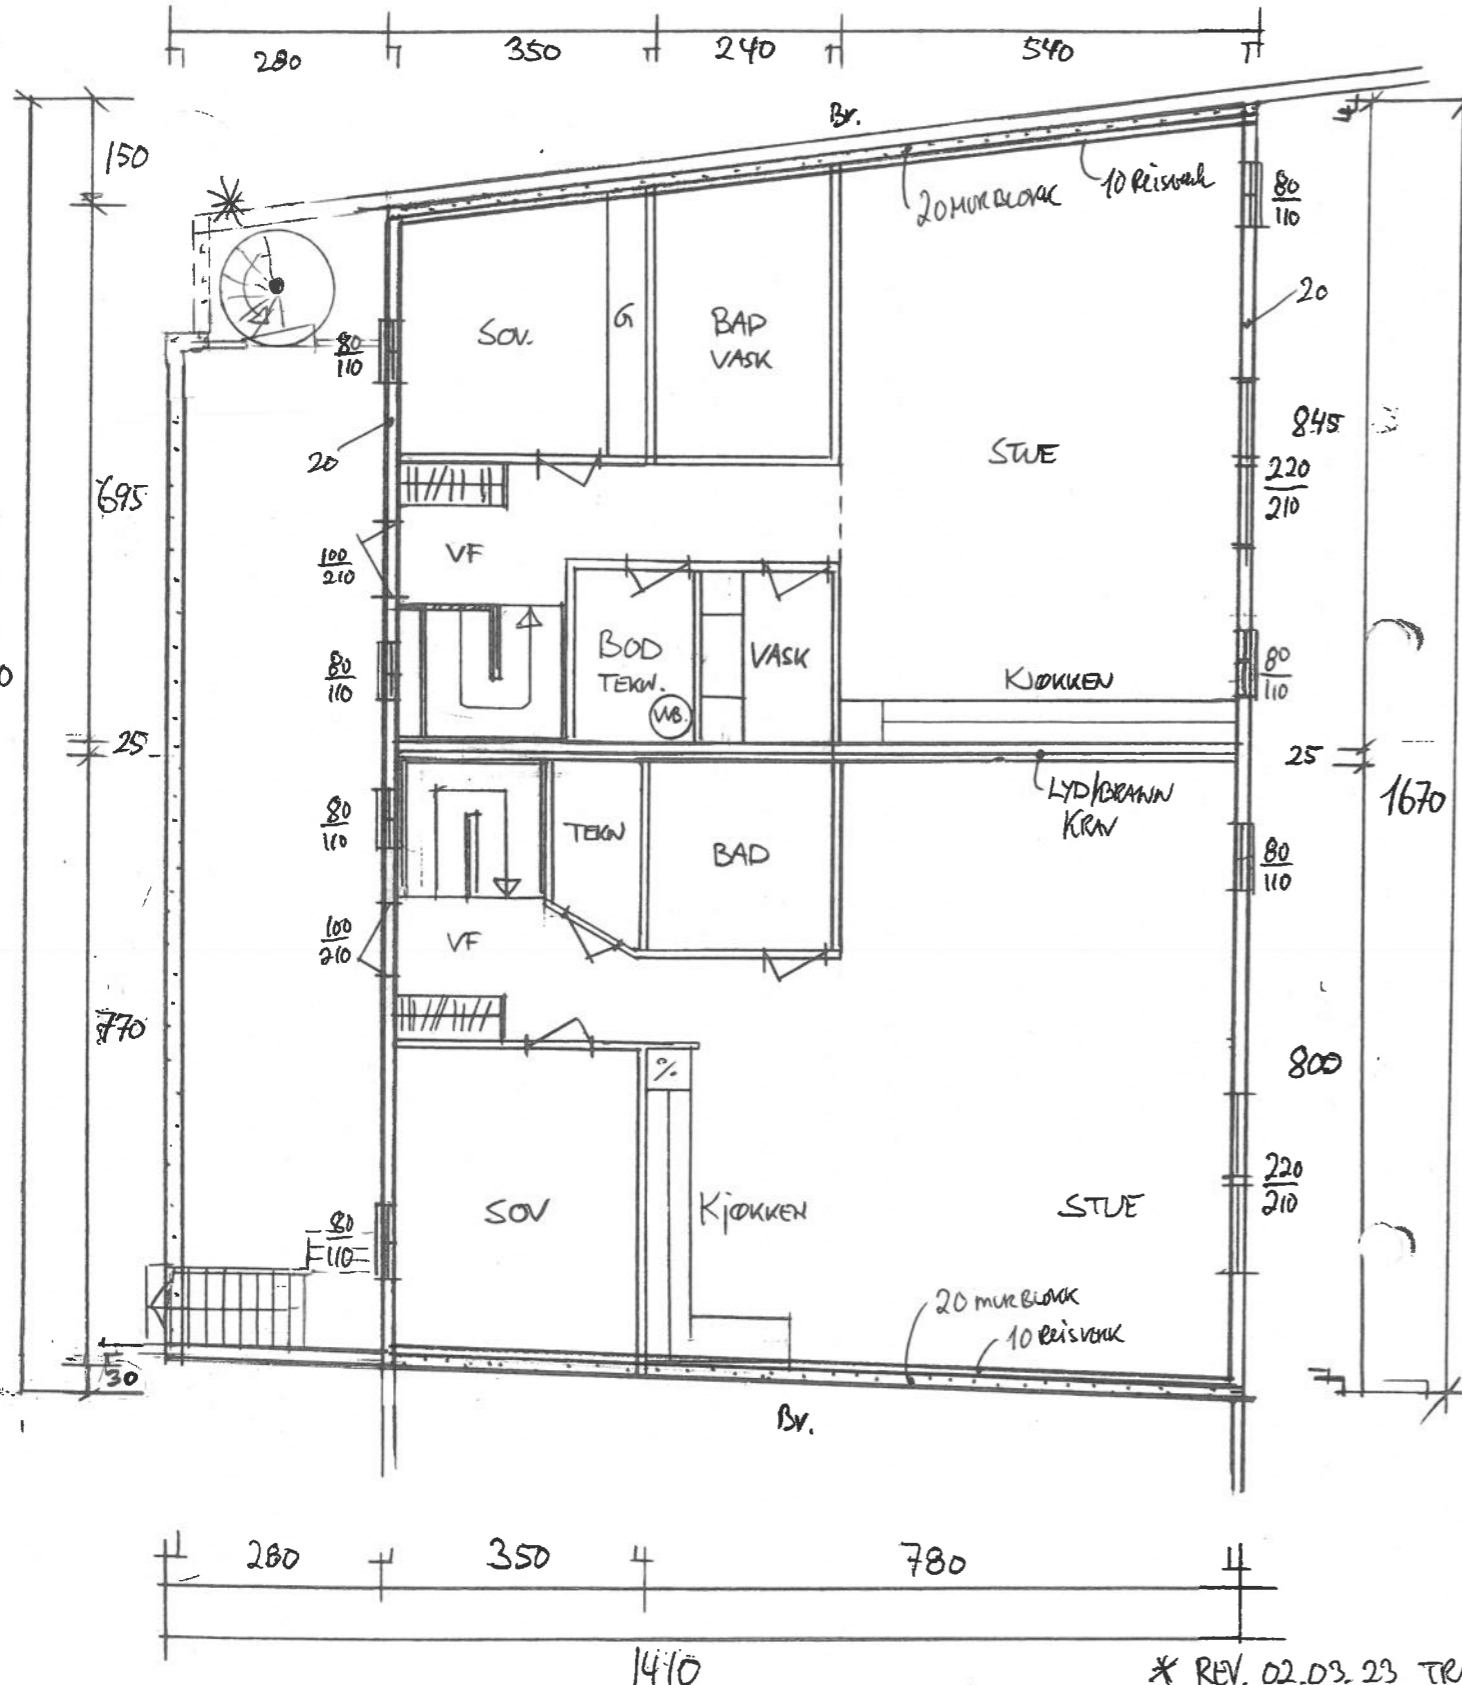


\* REV. 02.03.23 TRAPP I VEST UOVEND.  
 REV. 27.04.22 - TAKVINDUER UTEÅR  
 REV. 25.06.21 - SOV UTEÅR, VASK RYTTETILBAK  
 REV. 11.02.21. JUST. MÅL (REDUSERT AREAL)

BYA = 222,8m<sup>2</sup>  
 (INGEN ENDRIWA)  
 Bra = 274m<sup>2</sup>  
 (FRITIDSBOLIG)

Dato	Konst/Tegnet	Godkjent	Målestokk	Gnr.
18.11.20	<i>[Signature]</i>		1:100	5
FAM. RASMUSSEN				Bnr.
VEASJOARVEG 4276 VEAVÅGEN				17
Tegn. nr.	PLAN.			I.K. Gabrielsen TEKNISK TEGNING & MONTERING Tlf. 472 54 672
2				




FASADE NORD ØST

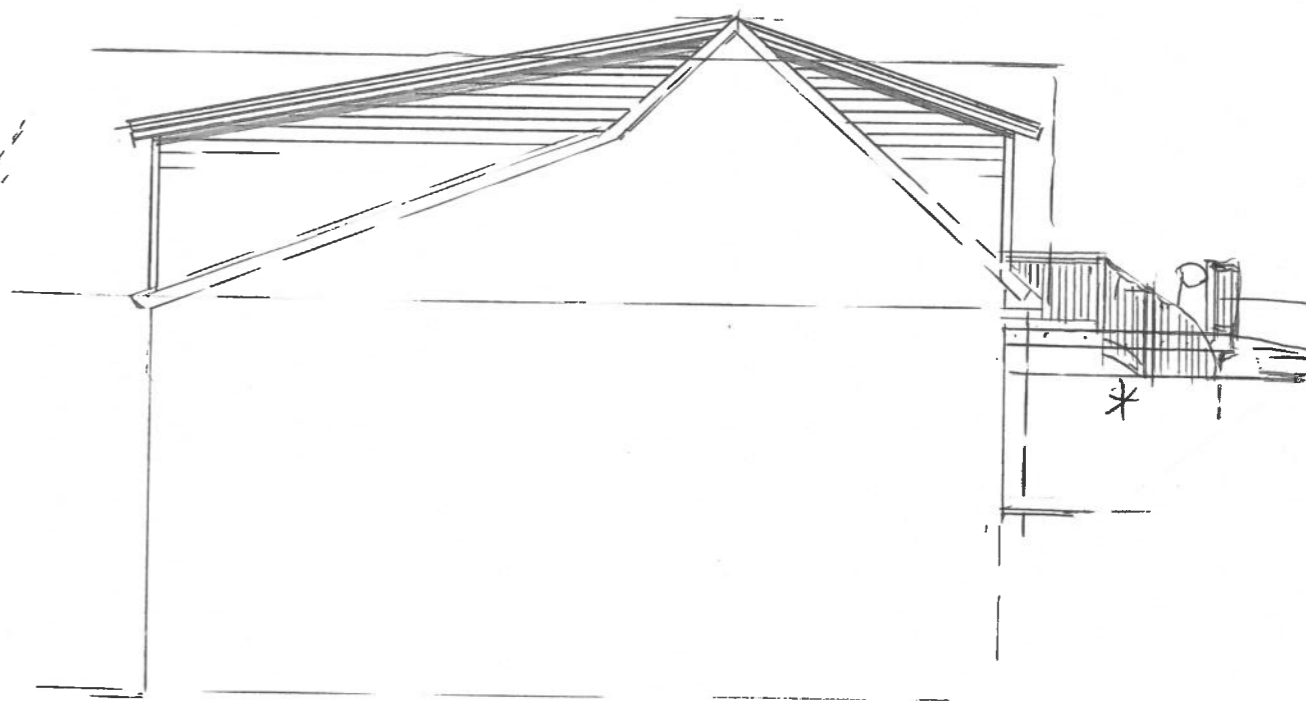

FASADE NORD VEST



FASADE SØR VEST

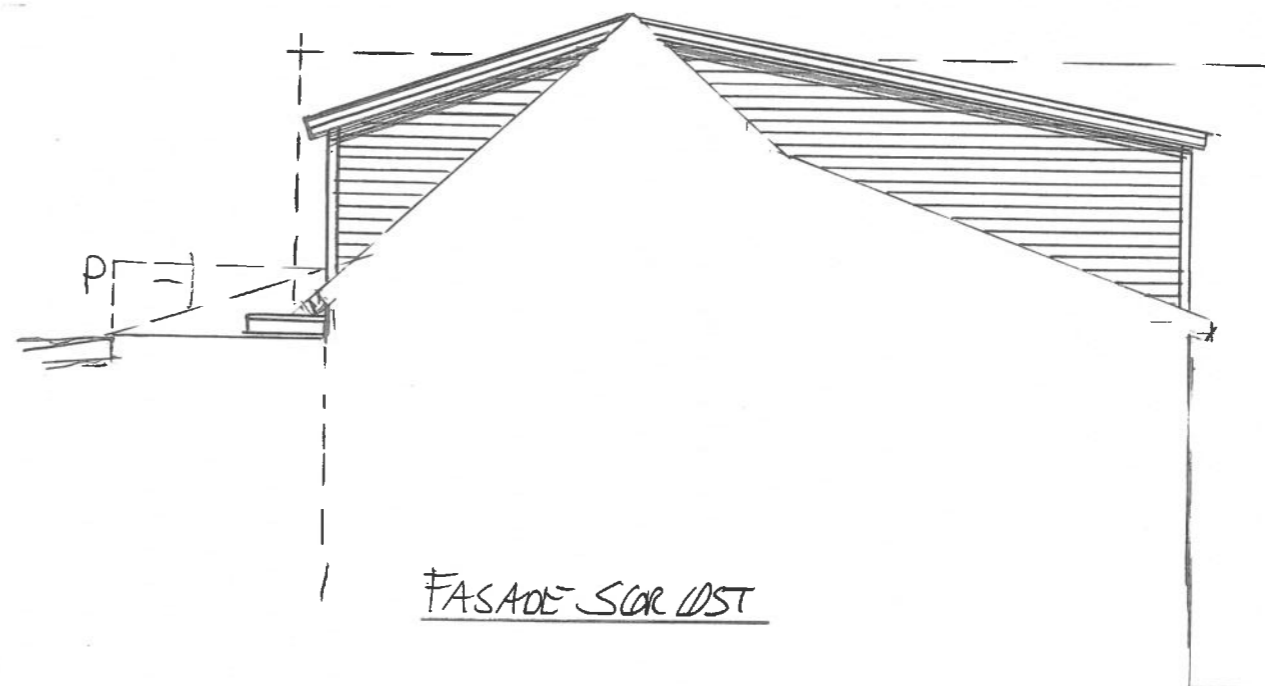

FASADE SØR ØST

REV. 27.04.22 *ll*  
TAKVINDU SØR VEST-UTRÅR.

\* REV. 02.03.22 *ll*  
TRAPP UTVENDIG I NORD VEST  
ENDRET.

Dato	Konst/Tegnet	Godkjent	Målestokk	Gnr.
18.11.20	<i>ll</i>		1:100	5
FAM. RASMUSSEN				Bnr.
VEASJØARVER 4276 VEVAÅGEN				17
Tegn. nr.	FASADEC			SJØBOD/FRITIDSBOLEIG
3				<b>I.K. Gabrielsen</b> TEKNISK TEGNING & MONTERING TEL. 472 54 572