


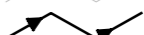








-  Teo.Gmi 100: Skjæring
-  Fys.Gmi 1: Terreg
-  Fys.Gmi 101: M Teoretisk bunn
-  Fys.Gmi 200: S Gjennfylling

Masserapport for: Tverrprofiler-gjennfylling
Standard: Ingen

 100: Fylling

 Birkeland AS		Tipp Røyksund Morten Jacobsen		
Dato 12.01.2023	Konstr./Aegnet	Godkjent	Målestokk	Oppdragsgiver 122/10
WGS84 UTM Sone 32 NN 2000 høyder			Erstatning for:	Erstattet av:
Tverrprofiltegning Gjennfylling brudd				305
Henvising:		Gnr./Bnr. Euref 89, sone 32	Tegningsformat: A3	

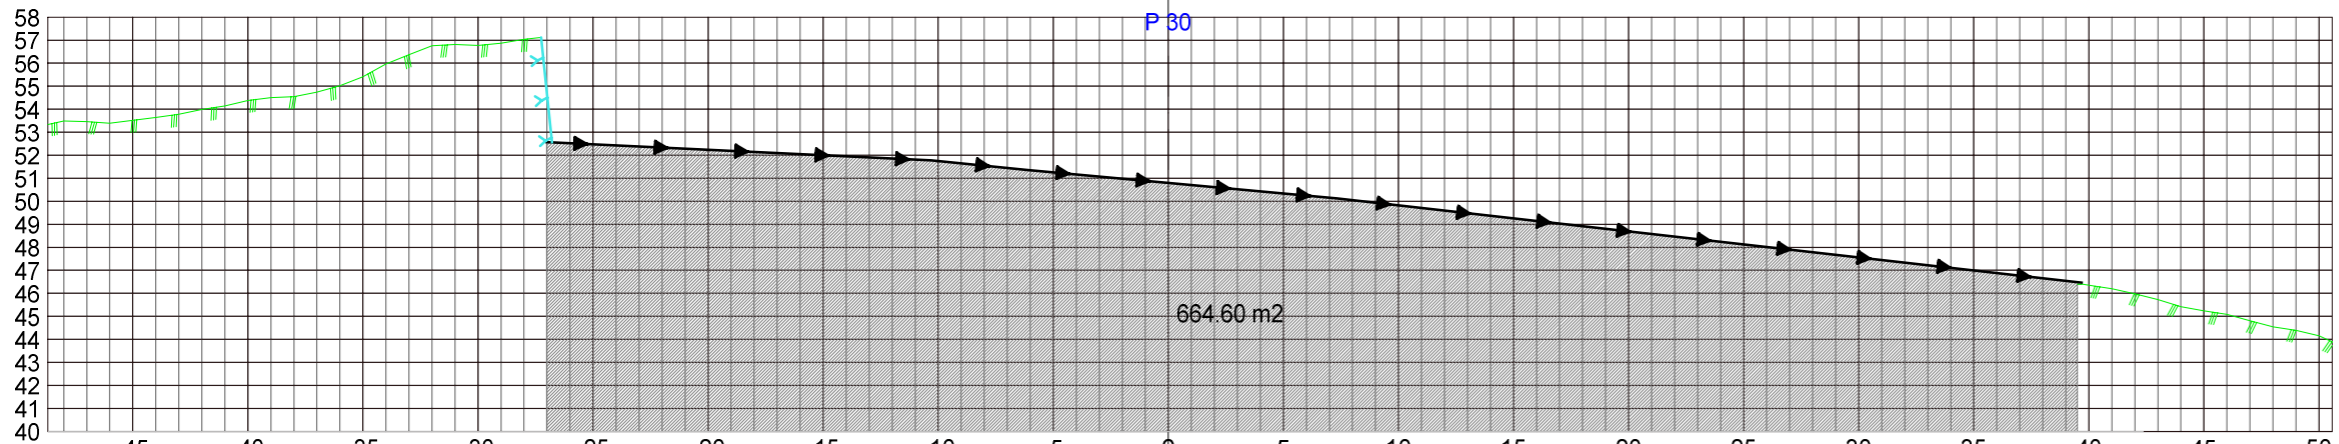
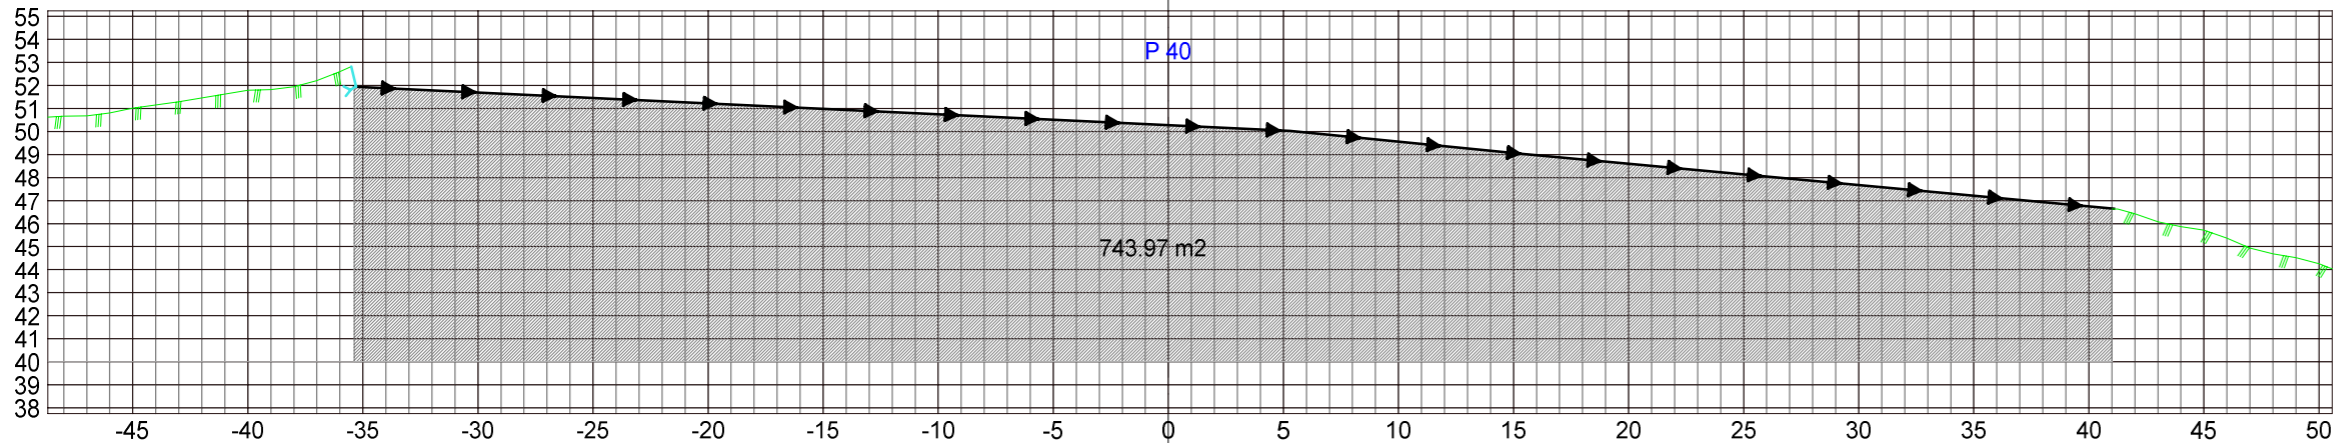
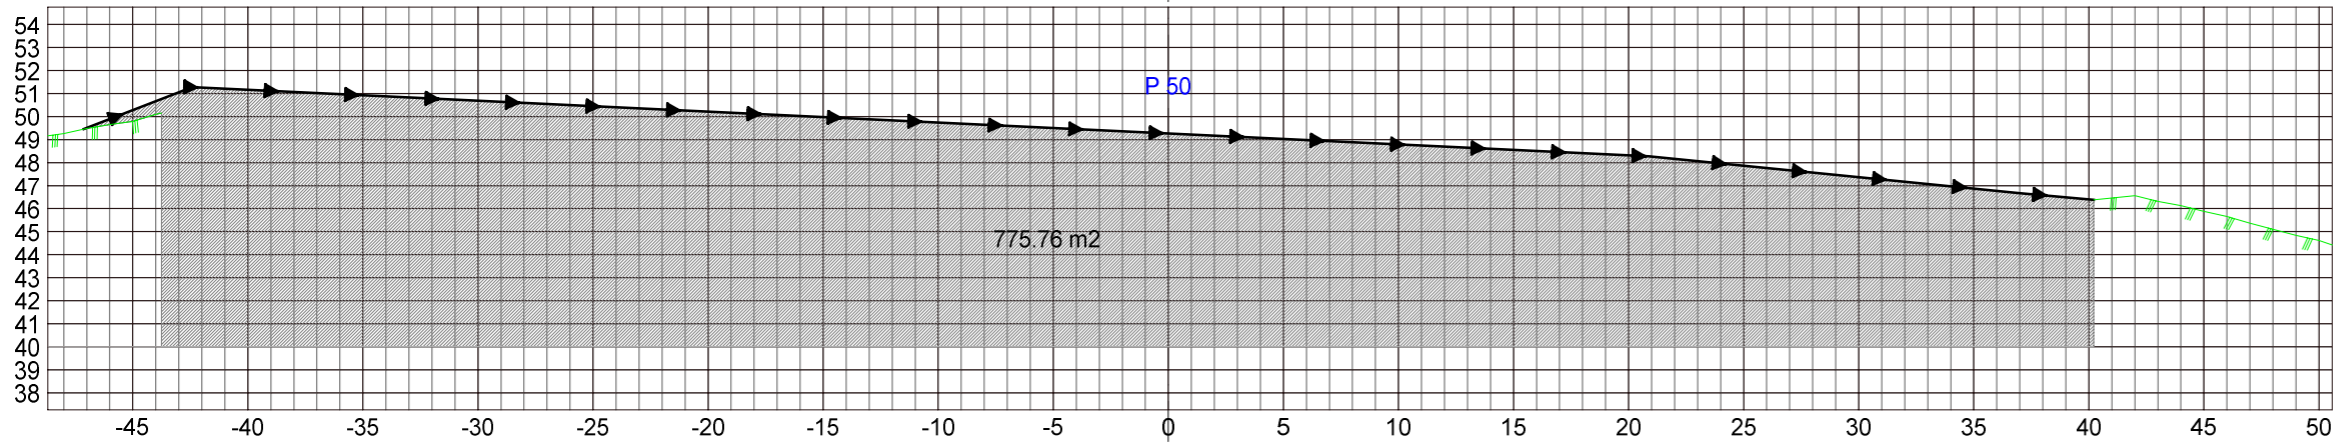
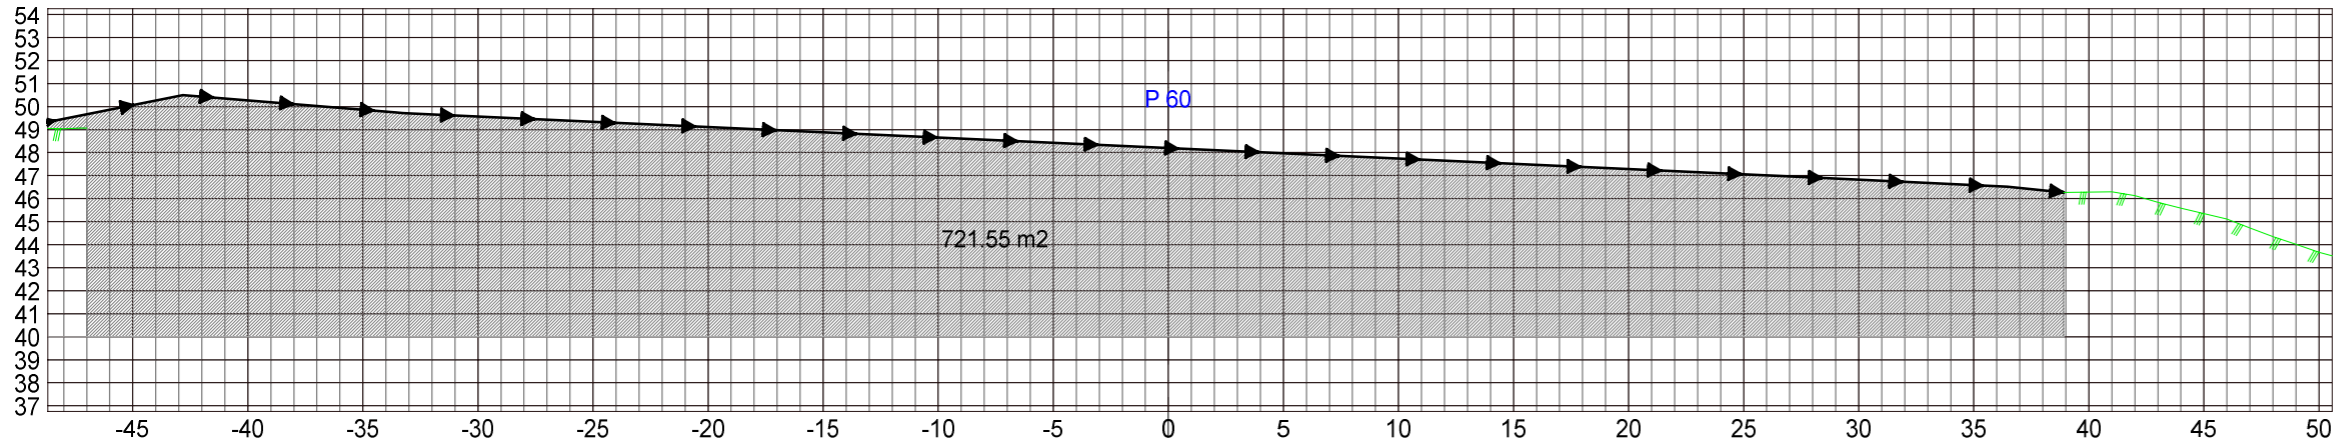


- Teo.Gmi 100: Skjæring
- Fys.Gmi 1: Terreng
- Fys.Gmi 101: M Teoretisk bunn
- Fys.Gmi 200: S Gjennfylling

Masserapport for: Tverrprofiler-gjennfylling
Standard: Ingen

100: Fylling

		Tipp Røyksund Morten Jacobsen	
Dato 12.01.2023	Konstr./Aegnet	Godkjent	Målestokk 122/10
WGS84 UTM Sone 32 NN 2000 høyder		Erstattet for:	Erstattet av:
Tverrprofiltegning Gjennfylling brudd		305	
Henvising:		Gnr./Bnr. Euref 89, sone 32	Tegningsformat A3

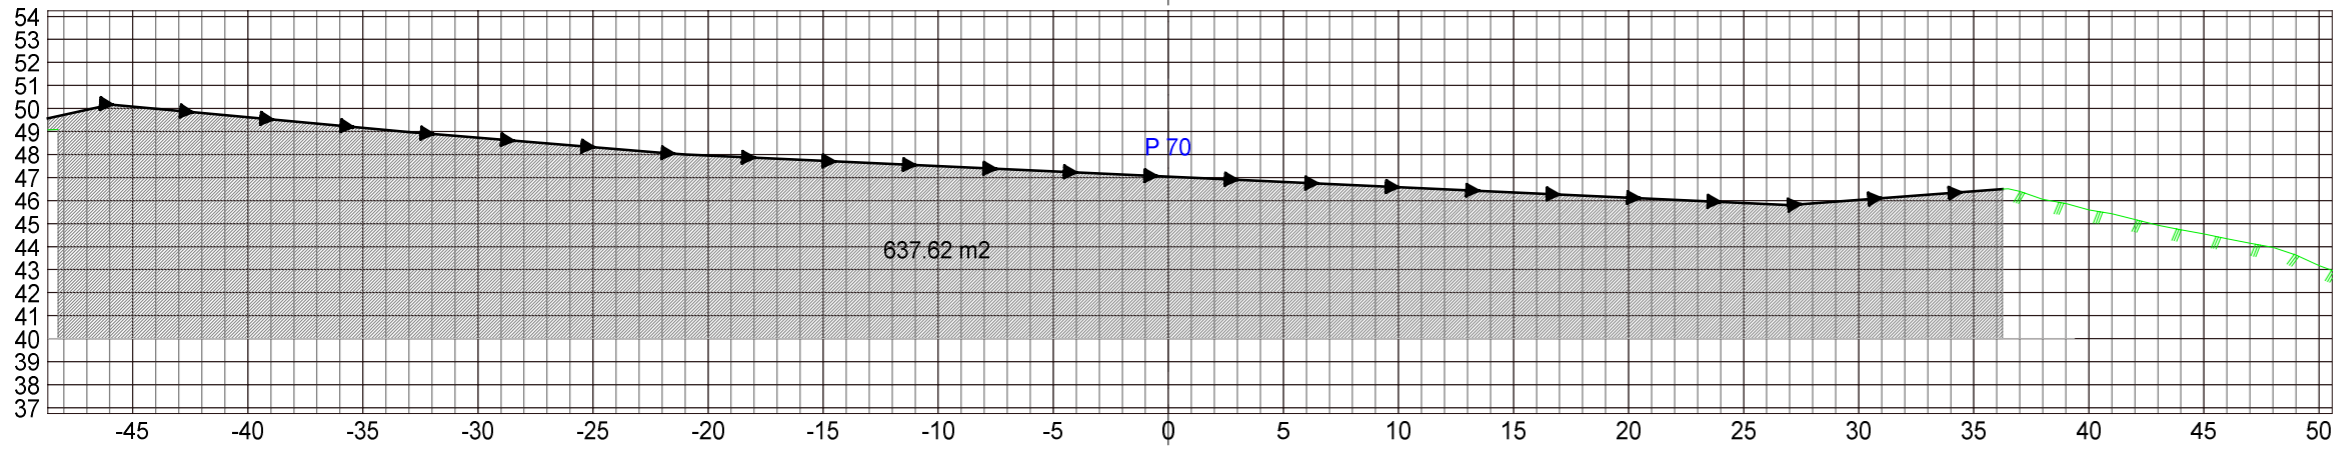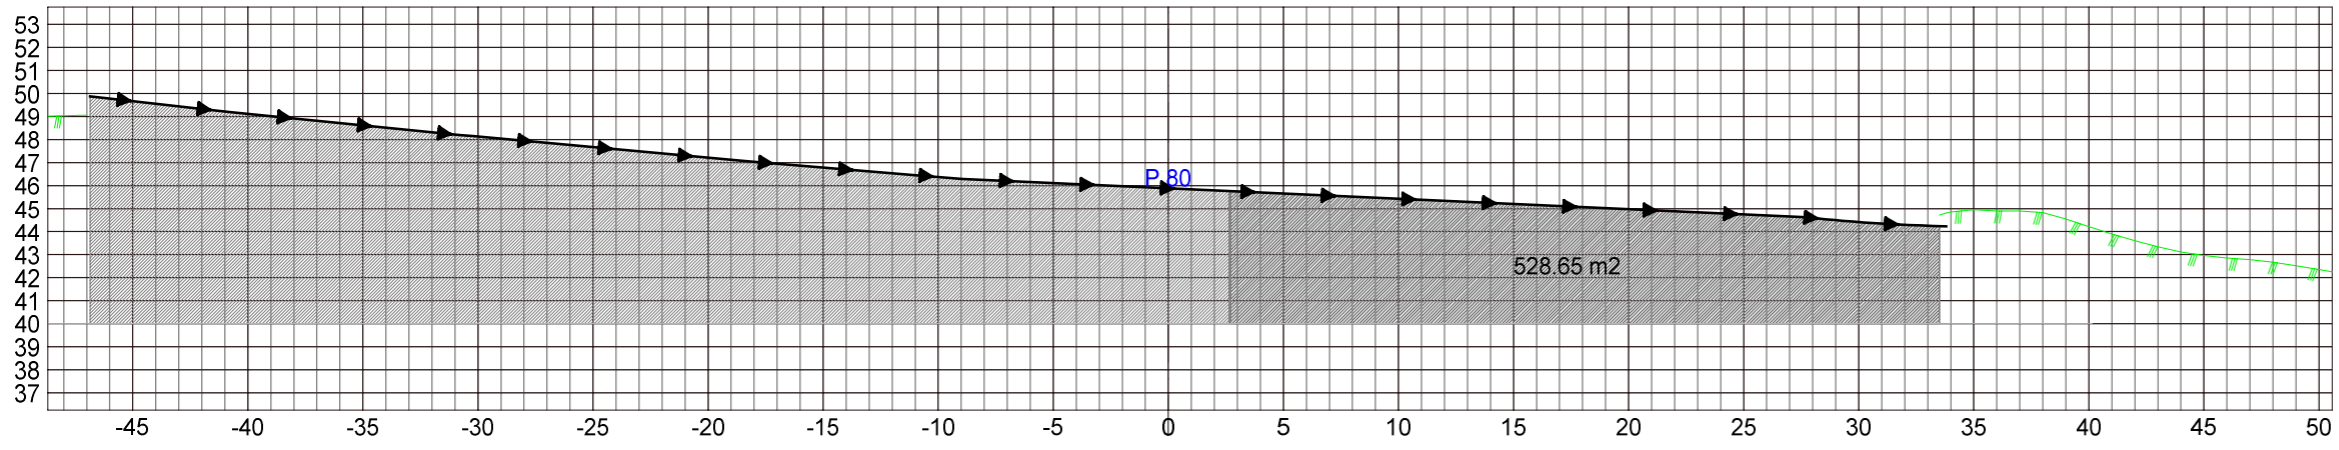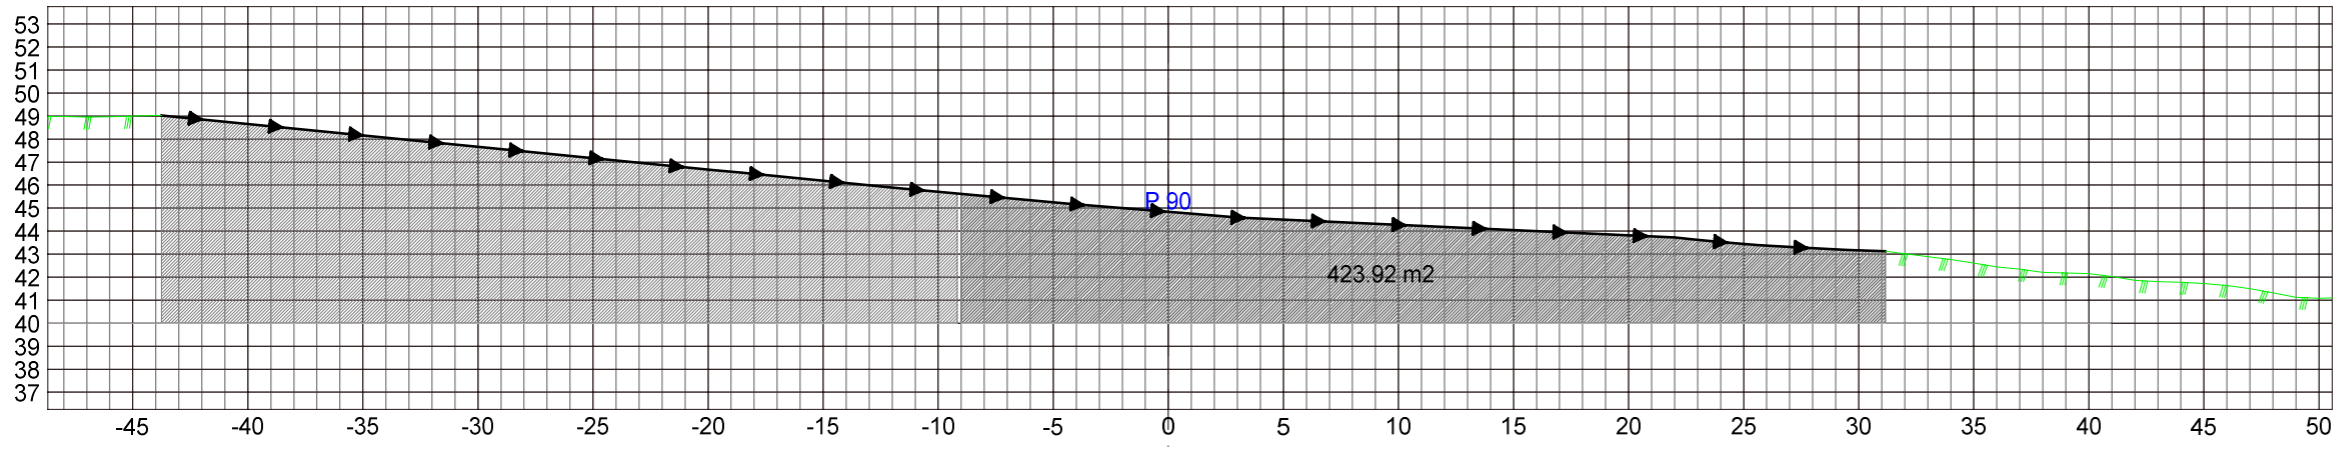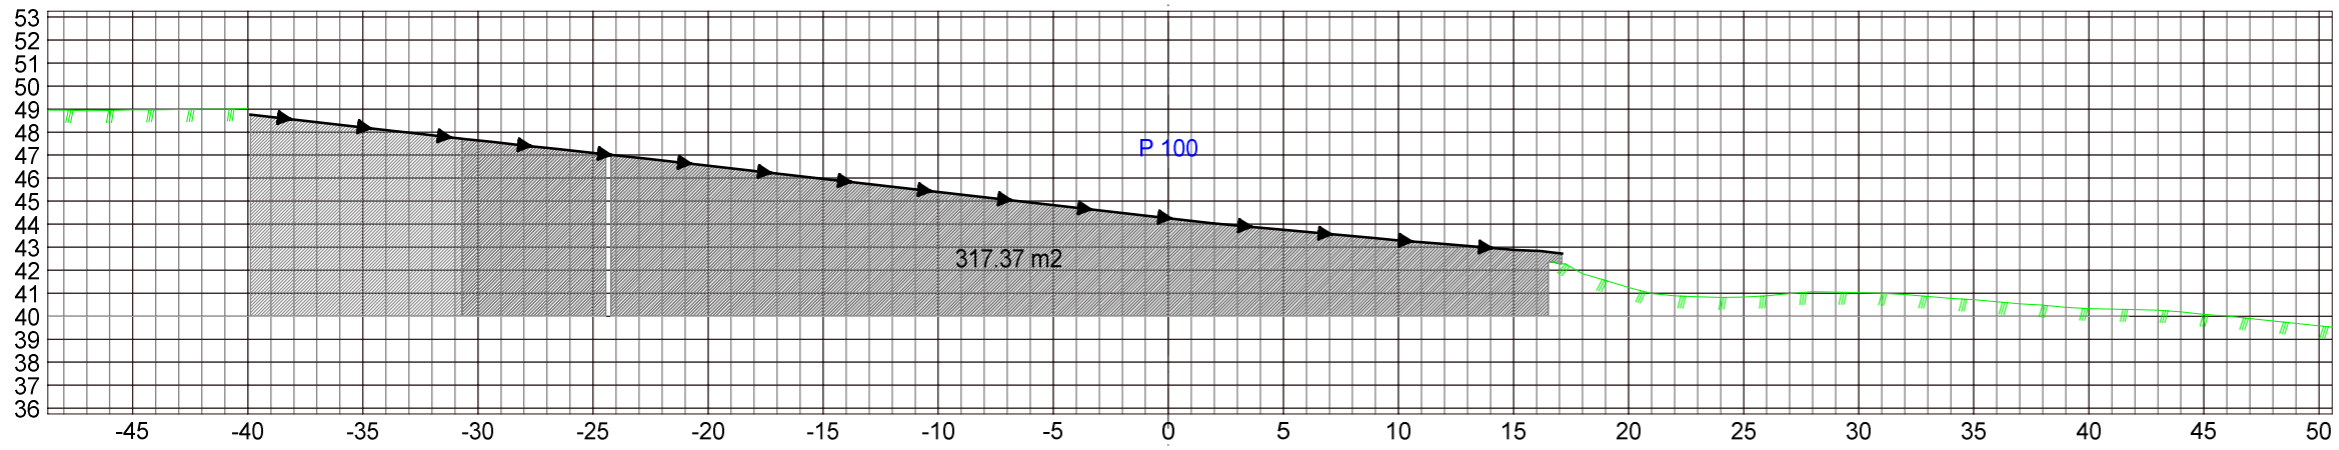






- Teo.Gmi 100: Skjæring
- Fys.Gmi 1: Terreg
- Fys.Gmi 101: M Teoretisk bunn
- Fys.Gmi 200: S Gjennfylling


Masserapport for: Tverrprofiler-gjennfylling
Standard: Ingen

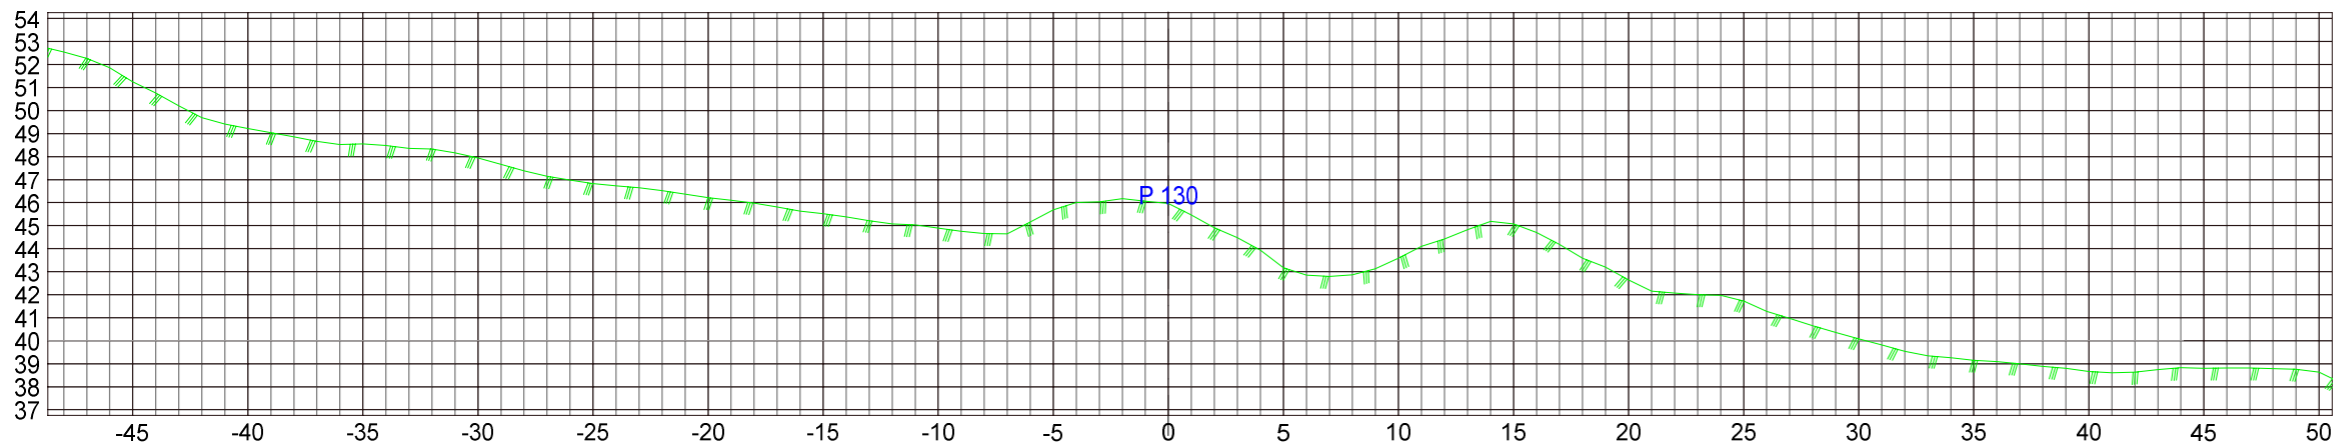100: Fylling


Birkeland AS		Tipp Røyksund Morten Jacobsen	
		Dato 12.01.2023	Konstr./Aegnet Godkjent
WGS84 UTM Sone 32 NN 2000 høyder		Erstatning for:	Erstattet av:
Tverrprofiltegning Gjennfylling brudd		305	
Henvising:	Gnr./Bnr. Euref 89, sone 32	Tegningsformat: A3	





-  Teo.Gmi 100: Skjæring
-  Fys.Gmi 1: Terreg
-  Fys.Gmi 101: M Teoretisk bunn
-  Fys.Gmi 200: S Gjennfylling

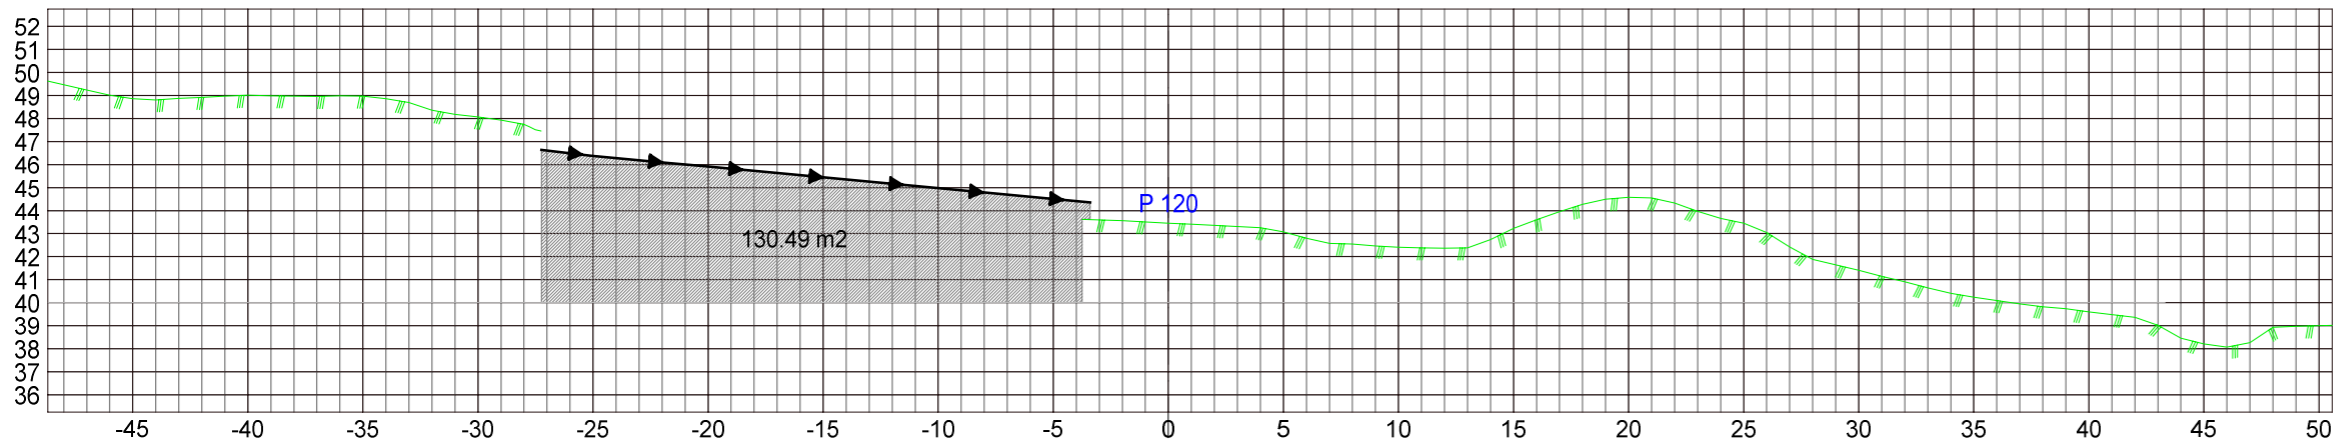

Masserapport for: Tverrprofiler-gjennfylling
Standard: Ingen

 100: Fylling

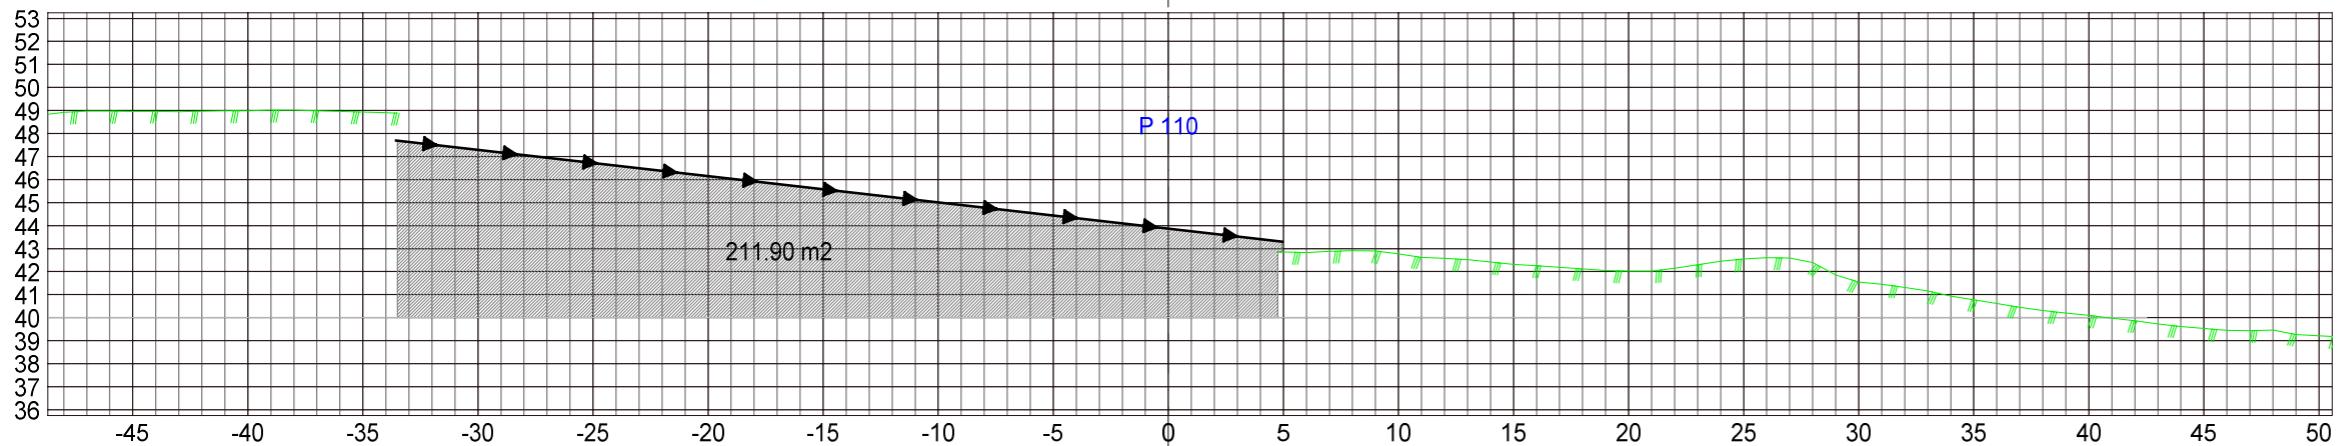

 Birkeland AS			Tipp Røyksund Morten Jacobsen	
Dato	Konstr./Aegnet	Godkjent	Målestokk	Oppdragsgiver
12.01.2023				122/10
WGS84 UTM Sone 32 NN 2000 høyder			Erstatning for:	Erstattet av:
Tverrprofiltegning Gjennfylling brudd				305
Henvising:		Gnr./Bnr.	Tegningsformat:	
		Euref 89, sone 32	A3	