



Karmøy kommune


Situasjonskart

Eiendom: 25/84
Adresse: Stølshaugen 4
Dato: 17.01.2023
Målestokk: 1:500



UTM-32

| | | | |
|---|--|------------------------|----------------------|
| Eiendomsgr. nøyaktig <= 10 cm | Eiendomsgr. mindre nøyaktig >200<=500 cm | Eiendomsgr. omtvistet | Hjelpelinje vannkant |
| Eiendomsgr. middels nøyaktig >10<=30 cm | Eiendomsgr. lite nøyaktig >=500 cm | Hjelpelinje veikant | Hjelpelinje fiktiv |
| Eiendomsgr. mindre nøyaktig >30<=200 cm | Eiendomsgr. uviss nøyaktighet | Hjelpelinje punktfaste | |

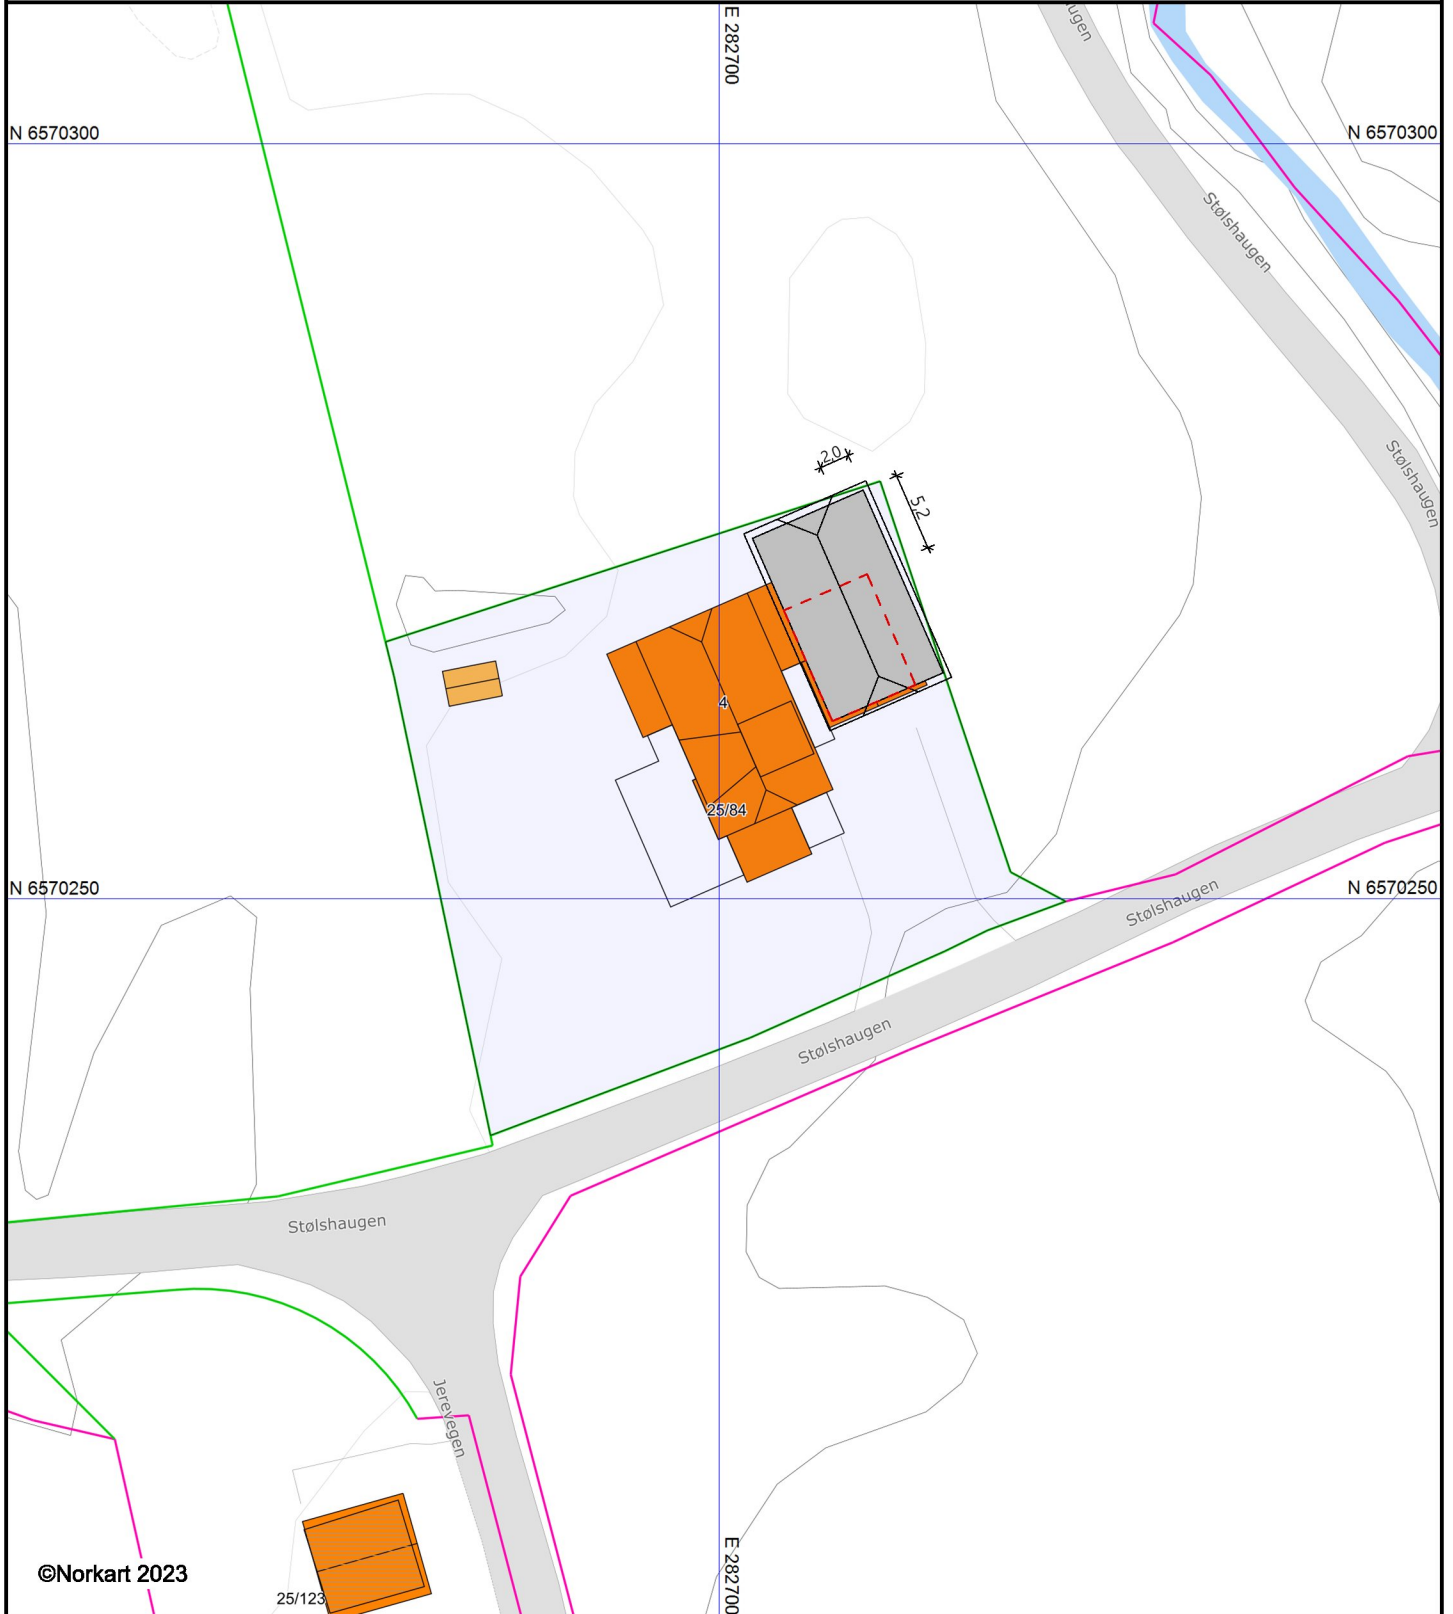

- 1) Det tas forbehold om feil i kartgrunnlaget
- 2) Ved utskrift fra PDF-fil kan målestokken bli unøyaktig



Prosjekt:
Tilbygg Garasje

Tegningsnr.:
123006-001-B

Type tegning:
Situasjonsplan

Sign:
CH

Status:
Søknadstegning