




FASADE VEST

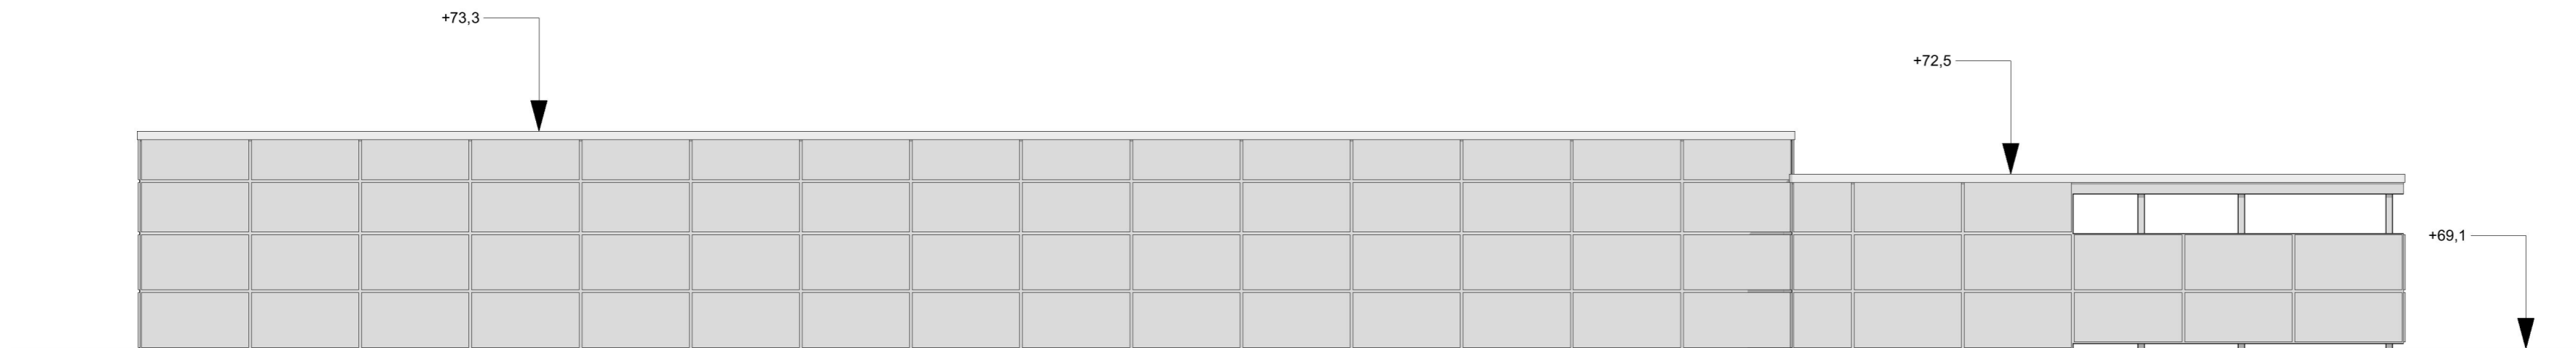

FASADE ØST

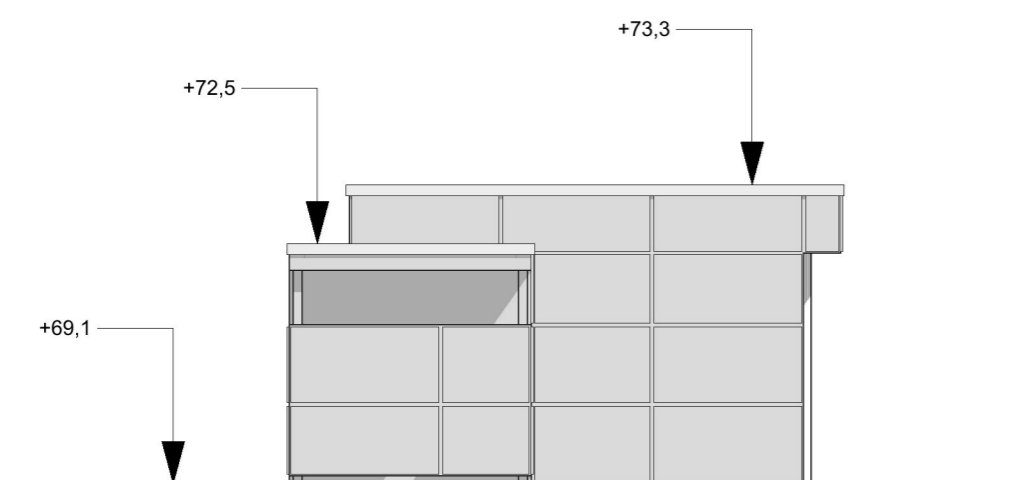

FASADE NORD

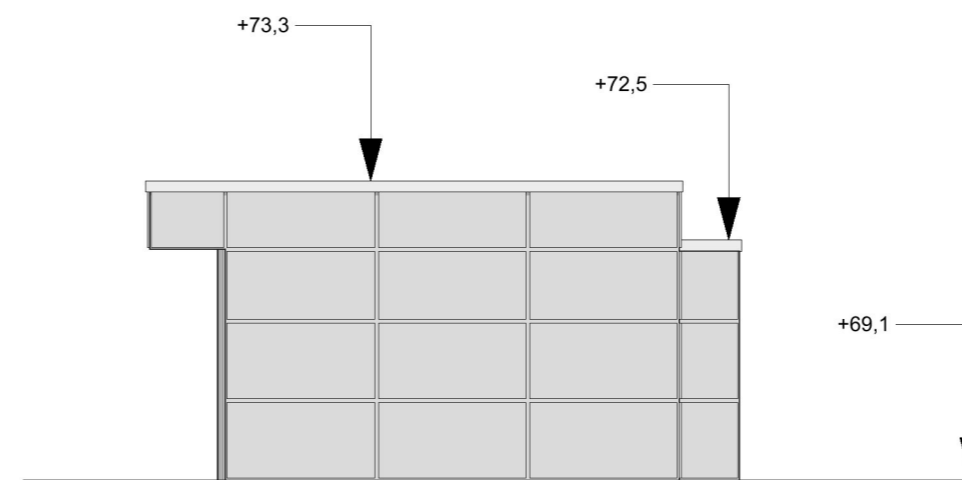

FASADE SØR

01 REV	BESKRIVELSE	03.03.2023	KK	TEK
		DATO	SIGN	ODDJK
PROSJEKT: HOVEDBRANNSTASJON HBR				
TILTAKSHAVER: KARMØY KOMMUNE				
TEGNING: FASADER CARPORT & LAGER/RENOVASJON				
PROSJEKTNR.:	GNR./BNR.	MÅLESTOKK:	DATO: 24.02.23	
1860	-	1:100	SIGN: KK	
FASE: RAMMESØKNAD				
TEGNINGSNR.:			REVISJON:	
A.31-41			01	
 <b>VIKANES BUNGUM</b> <small>Vikanes Bungum Arkitekter AS, Pb. 358   Strandgata 202   N-5501 Haugesund   Tel. +47 52 70 70 00   post@vikanes-bungum.no   www.vikanes-bungum.no</small>				