


FASADE SØR

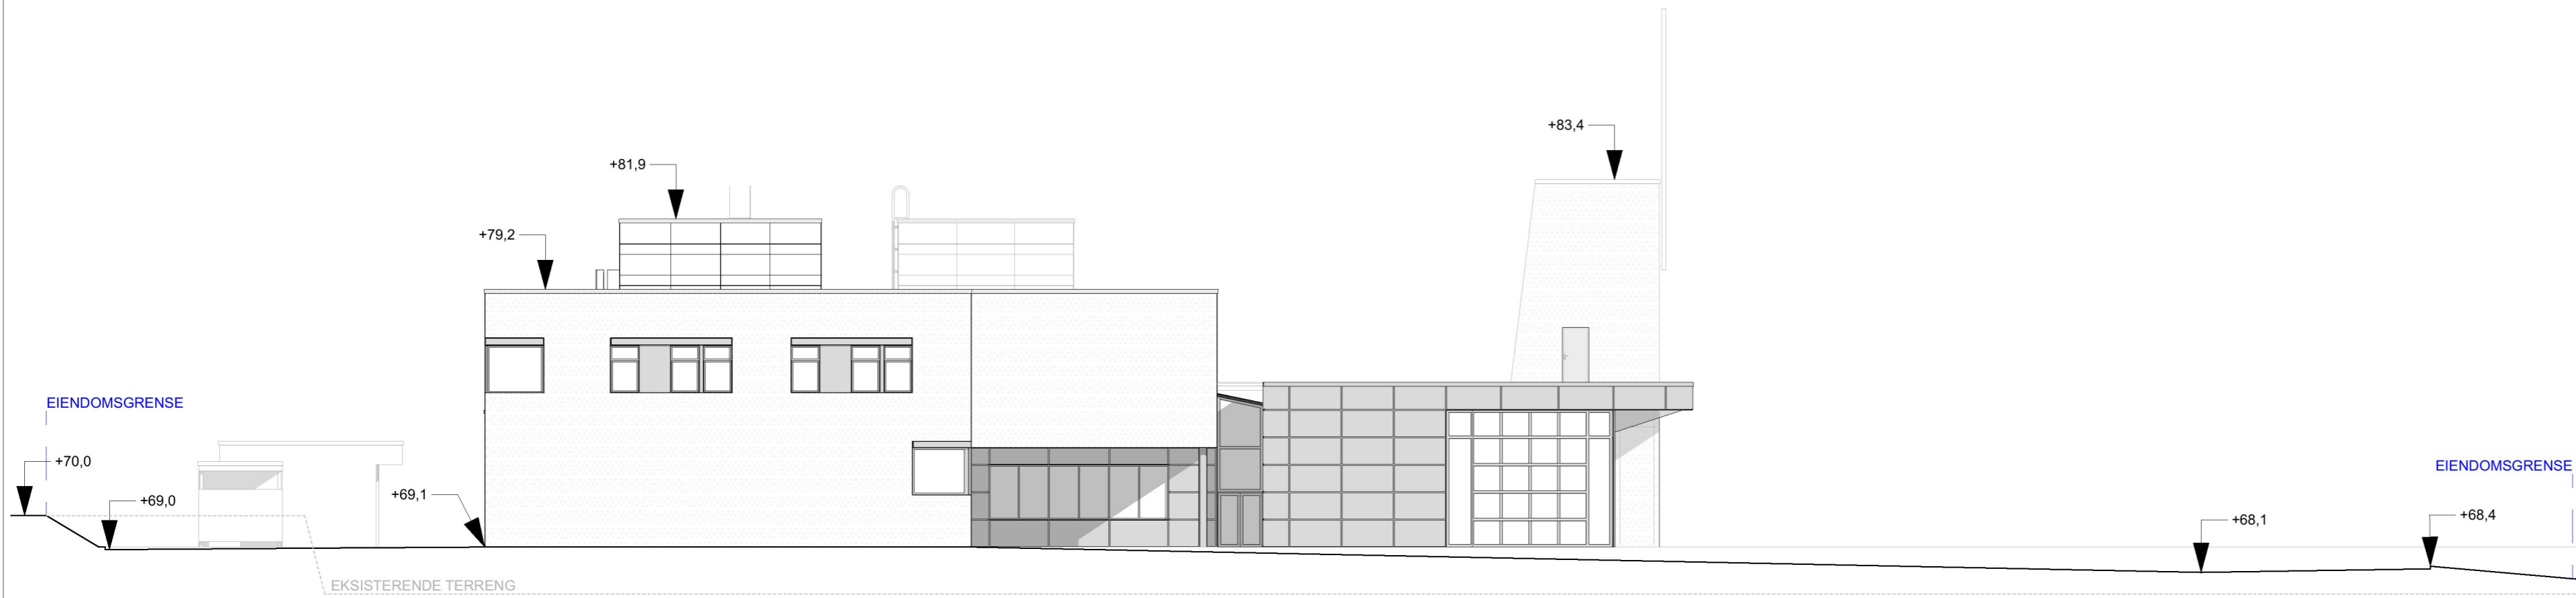

FASADE NORD

01 REV	BESKRIVELSE	03.03.2023 DATO	KK SIGN	TEK GDDJK
PROSJEKT: HOVEDBRANNSTASJON HBR				
TILTAKSHAVER: KARMØY KOMMUNE				
TEGNING: FASADE SØR OG NORD				
PROSJEKTNR.: 1860	GNR./BNR.: -	MÅLESTOKK: 1:200	DATO: 24.02.23 SIGN: KK	
FASE: RAMMESØKNAD				
TEGNINGSNR.: A.30-32			REVISJON: 01	
 VIKANES BUNGUM <small>Vikanes Bungum Arkitekter AS, Pb. 358 Strandgata 202 N-5501 Haugesund Tel. +47 52 70 78 00 post@vikanes-bungum.no www.vikanes-bungum.no</small>				