


FASADE VEST

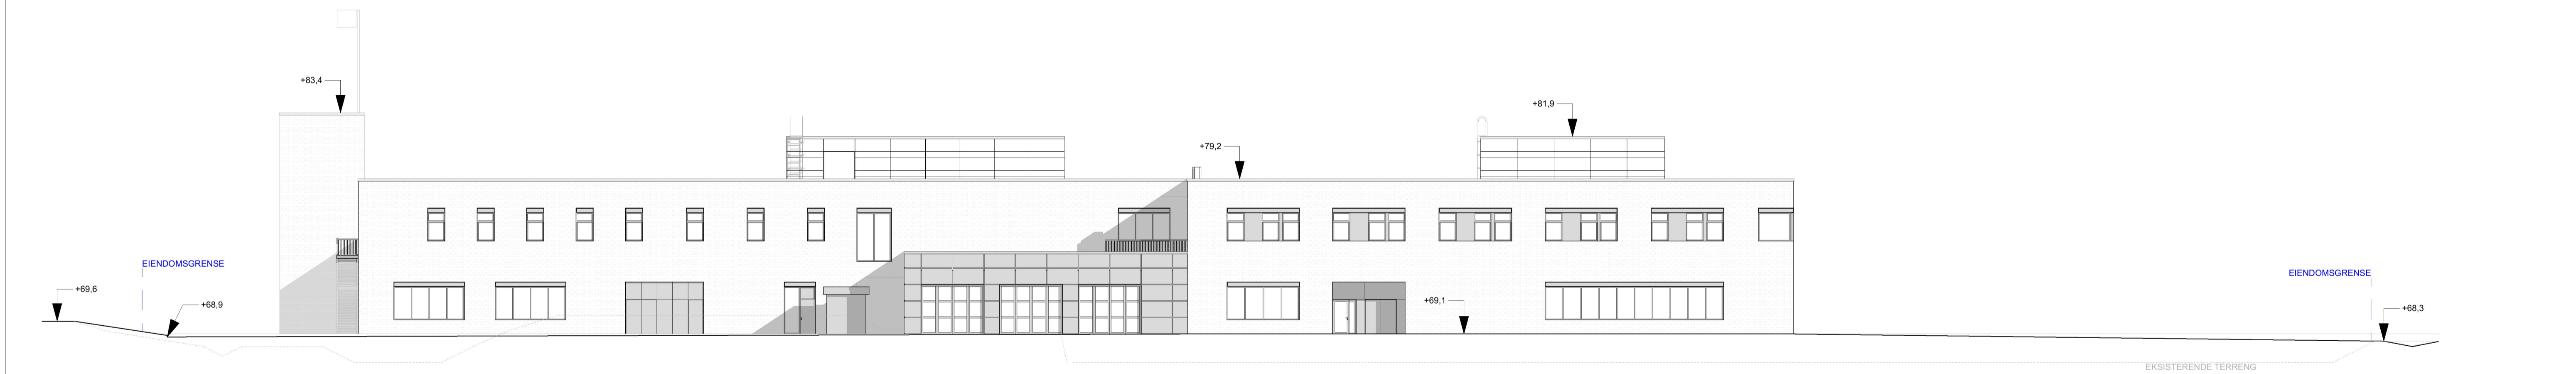

FASADE ØST

01	03.03.2023	KK	TEK
REV	BEKRIEELSE	DATE	SIGN

PROSJEKT:
HOVEDBRANNSTASJON HBR

TILTAKSHAVER:
KARMØY KOMMUNE

TEGNING:
FASADE VEST OG ØST

PROSJEKTNR.: 1860 GNR./BNR.: - MALESTORKE: 1:200 DATE: 24.02.23
 SIGN.: KK

FASE:
RAMMESØKNAD

TEGNINGSNR.: **A.30-31** REVISJON: **01**



Vikanes Byggeselskaper AS, Pb. 100 | Strandgata 22 | 40201 Høyanger | 1
 Tel: +47 52 73 78 00 | post@vikanes-bungum.no | www.vikanes-bungum.no