



Karmøy kommune


Situasjonskart

Eiendom: 43/538
Adresse: Postvegen 131
Dato: 20.05.2021
Målestokk: 1:500



UTM-32

- Eiendomsgr. nøyaktig <= 10 cm
- Eiendomsgr. mindre nøyaktig >200<=500 cm
- - - Eiendomsgr. omtvistet
- - - Hjelpelinje vannkant
- Eiendomsgr. middels nøyaktig >10<=30 cm
- Eiendomsgr. lite nøyaktig >=500 cm
- - - Hjelpelinje veikant
- - - Hjelpelinje punkt feste
- Eiendomsgr. mindre nøyaktig >30<=200 cm
- Eiendomsgr. uvisst nøyaktighet
- - - Hjelpelinje fiktiv

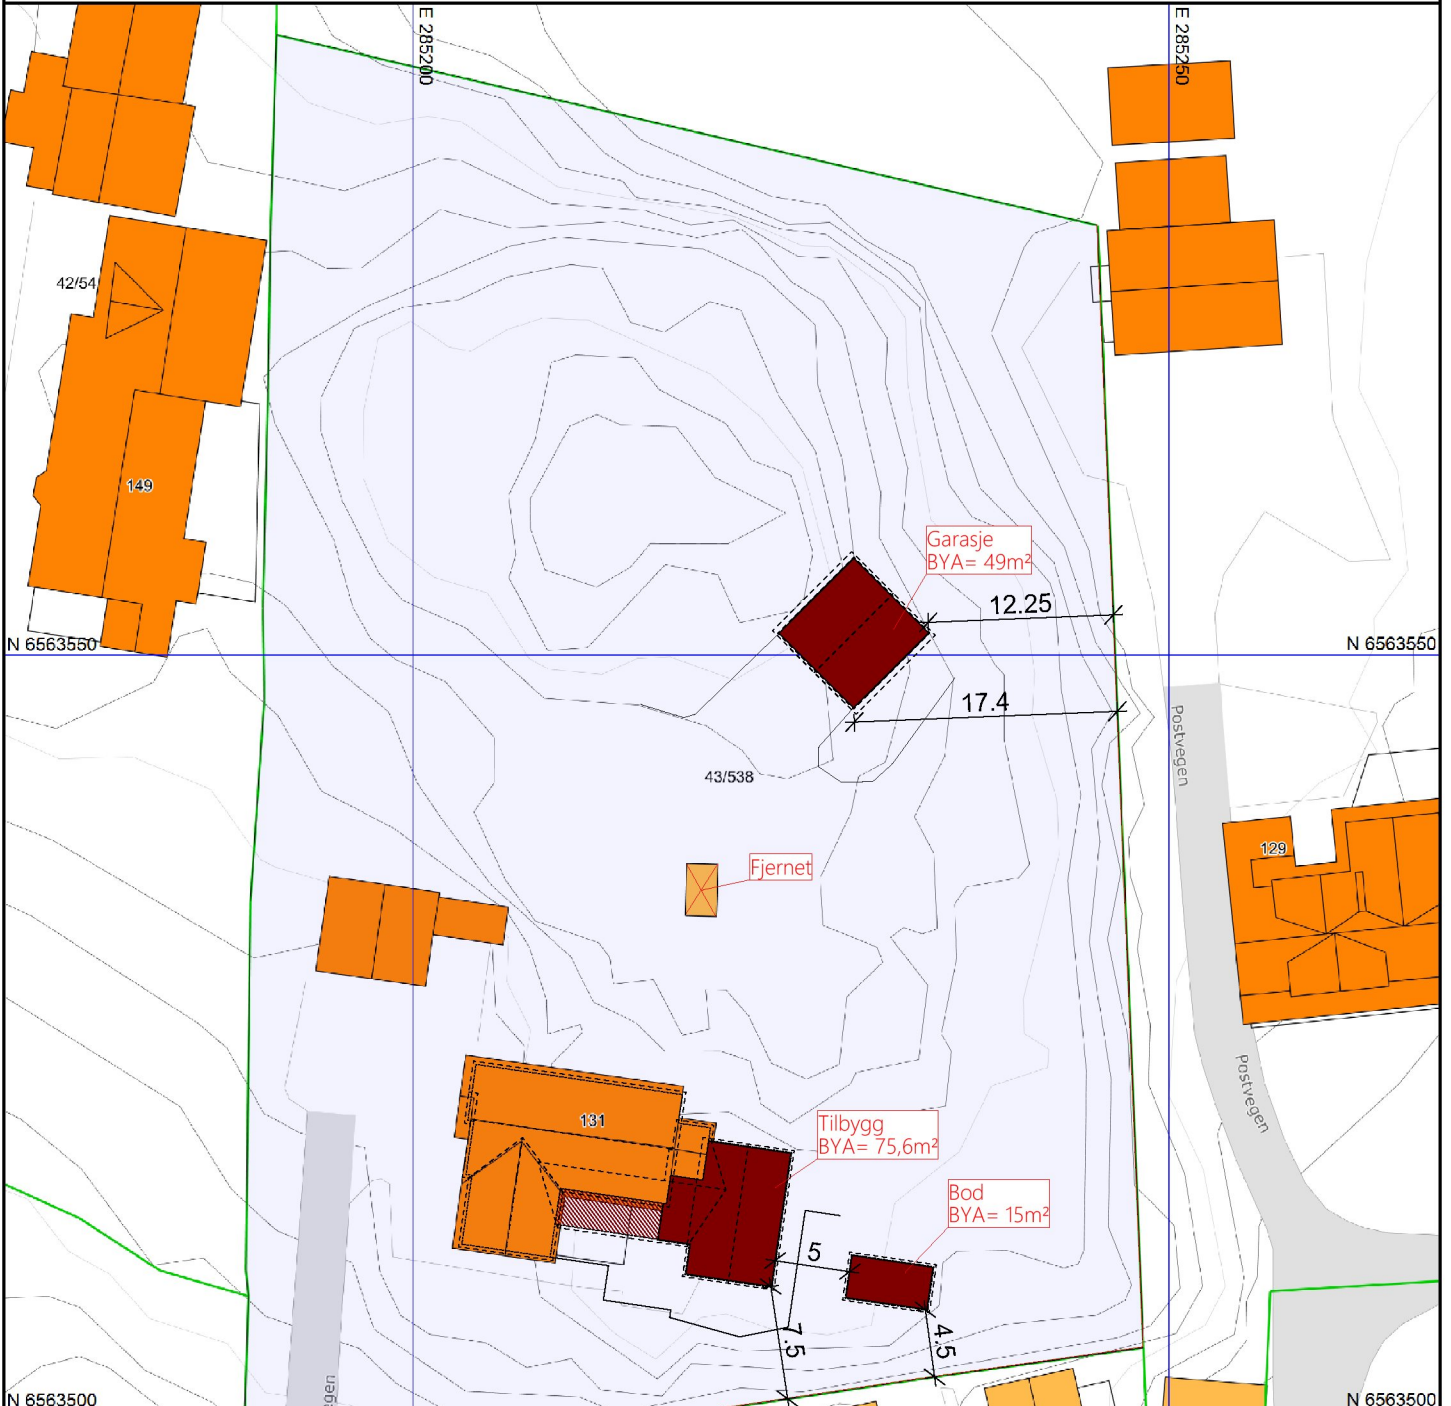

1	Endret plassering garasje og bod	Olav	30.01.2023
REV.	ANT.	REVIDERINGEN GJELDER	SIGN. DATO
Tiltakshaver:		Svein Einar Reinertsen	
Byggeplass:		Postvegen 131, Skudeneshavn	
Kommune:		Karmøy	
Skudenes Camping 43		BNR: 538	
		TEGN.	Olav
		MÅL	1 : 500
		PROSJ.NR.	1501222
		TEGN. NR.	520

©Norkart 2021

- 1) Det tas forbehold om feil i kartgrunnet
- 2) Ved utskrift fra PDF-fil kan målestokken bli unøyaktig

Kvala Arkitekter

