




43/538

Dato: 30.01.2023

Målestokk: 1:500

Koordinatsystem: UTM 32N

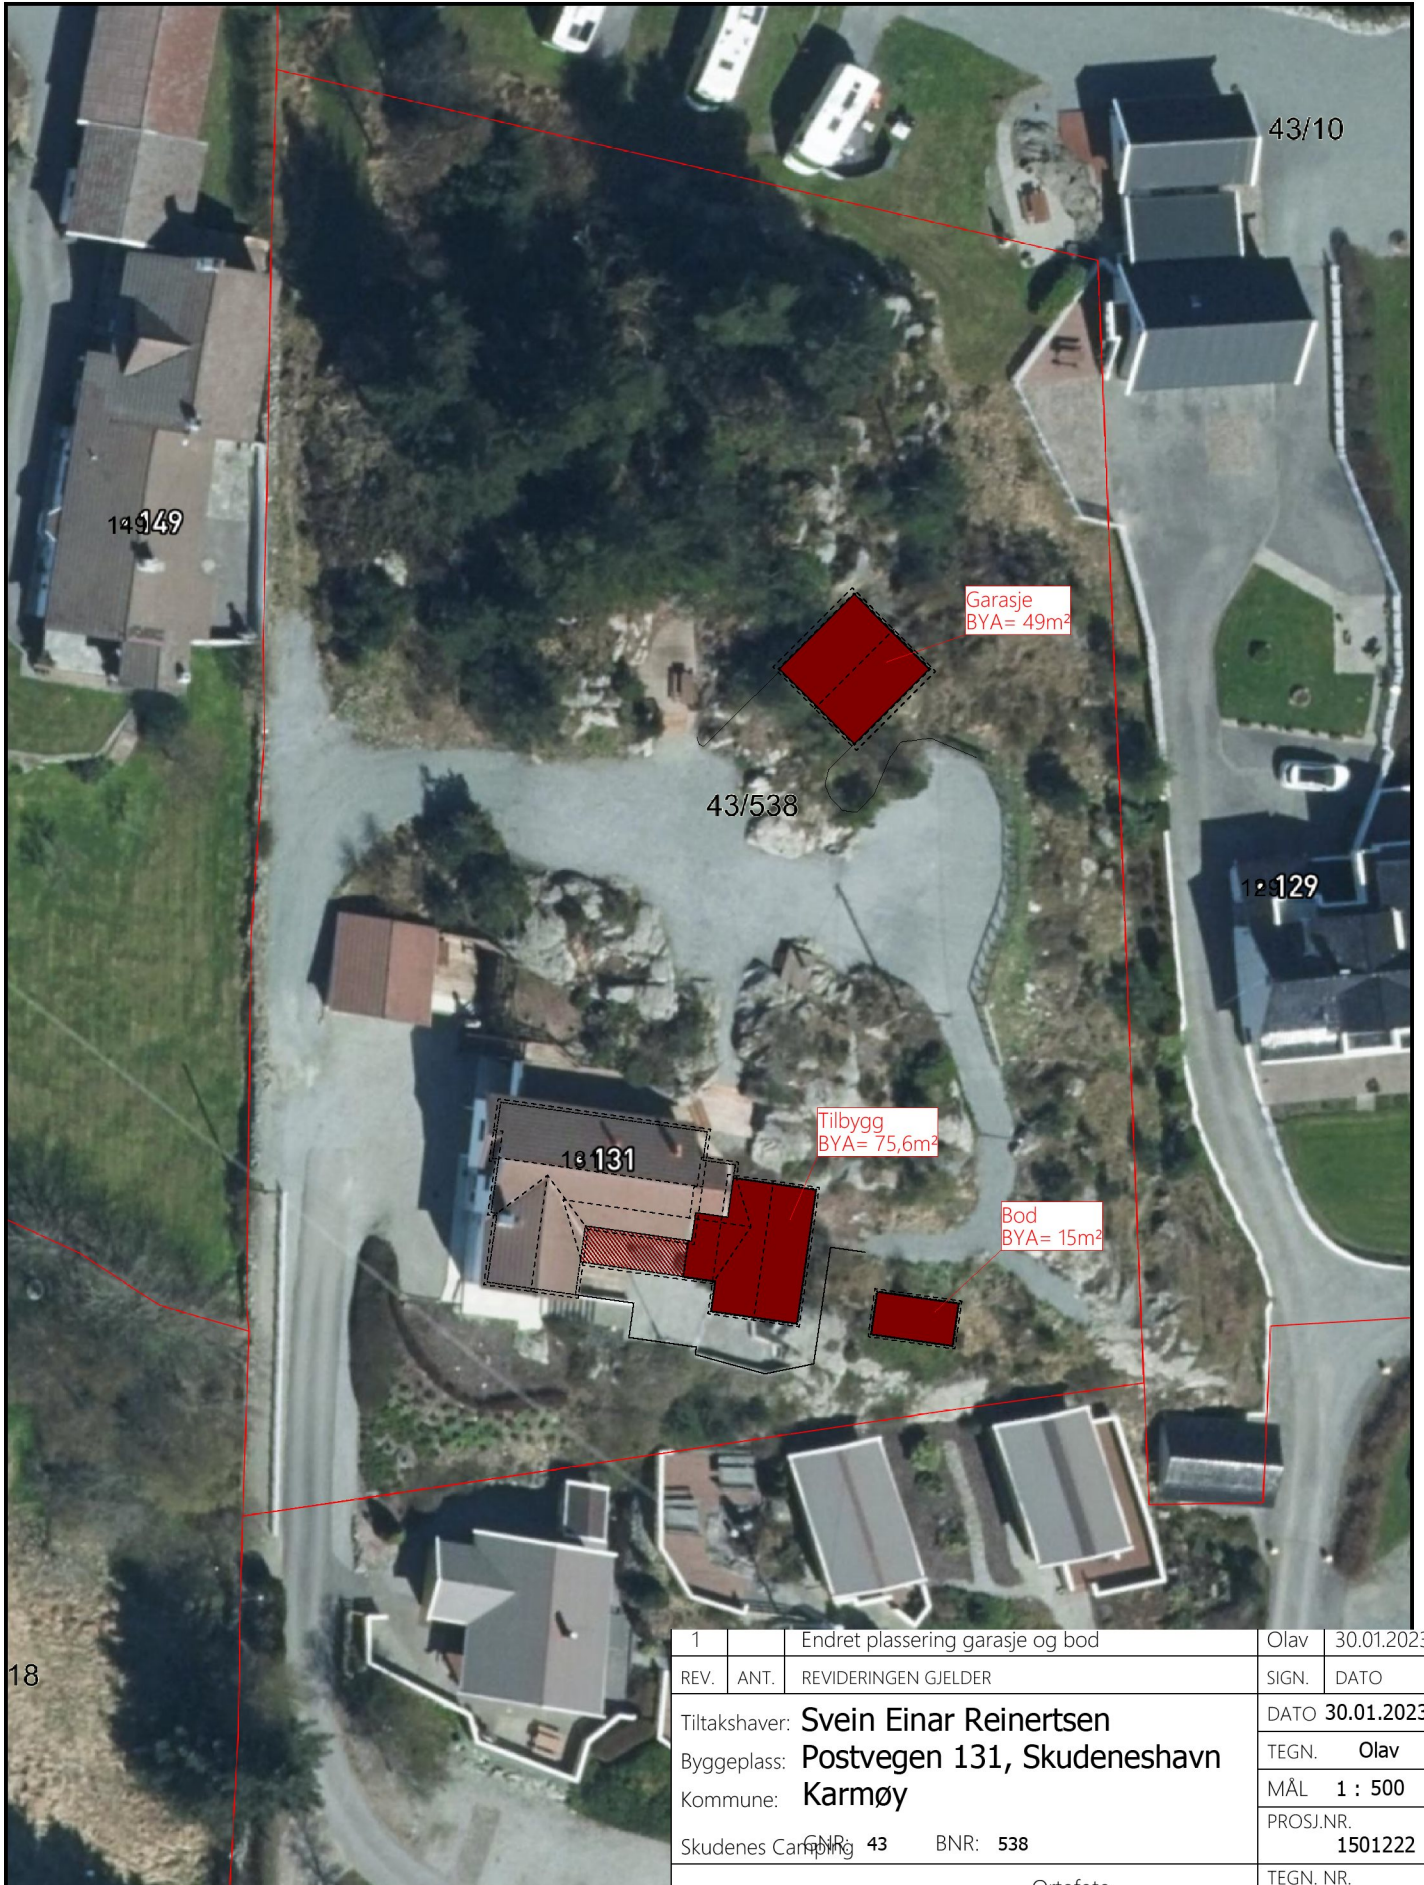

1		Endret plassering garasje og bod	Olav	30.01.2023
REV.	ANT.	REVIDERINGEN GJELDER	SIGN.	DATO
Tiltakshaver: Svein Einar Reinertsen			DATO 30.01.2023	
Byggeplass: Postvegen 131, Skudeneshavn			TEGN. Olav	
Kommune: Karmøy			MÅL 1 : 500	
Skudenes Camping 43 BNR: 538			PROSJ.NR. 1501222	