



Karmøy kommune

D2


Reguleringsplankart

Eiendom: 119/404

Utskriftsdato: 09.02.2023

Adresse: Haugtunvegen 35

Målestokk: 1:500

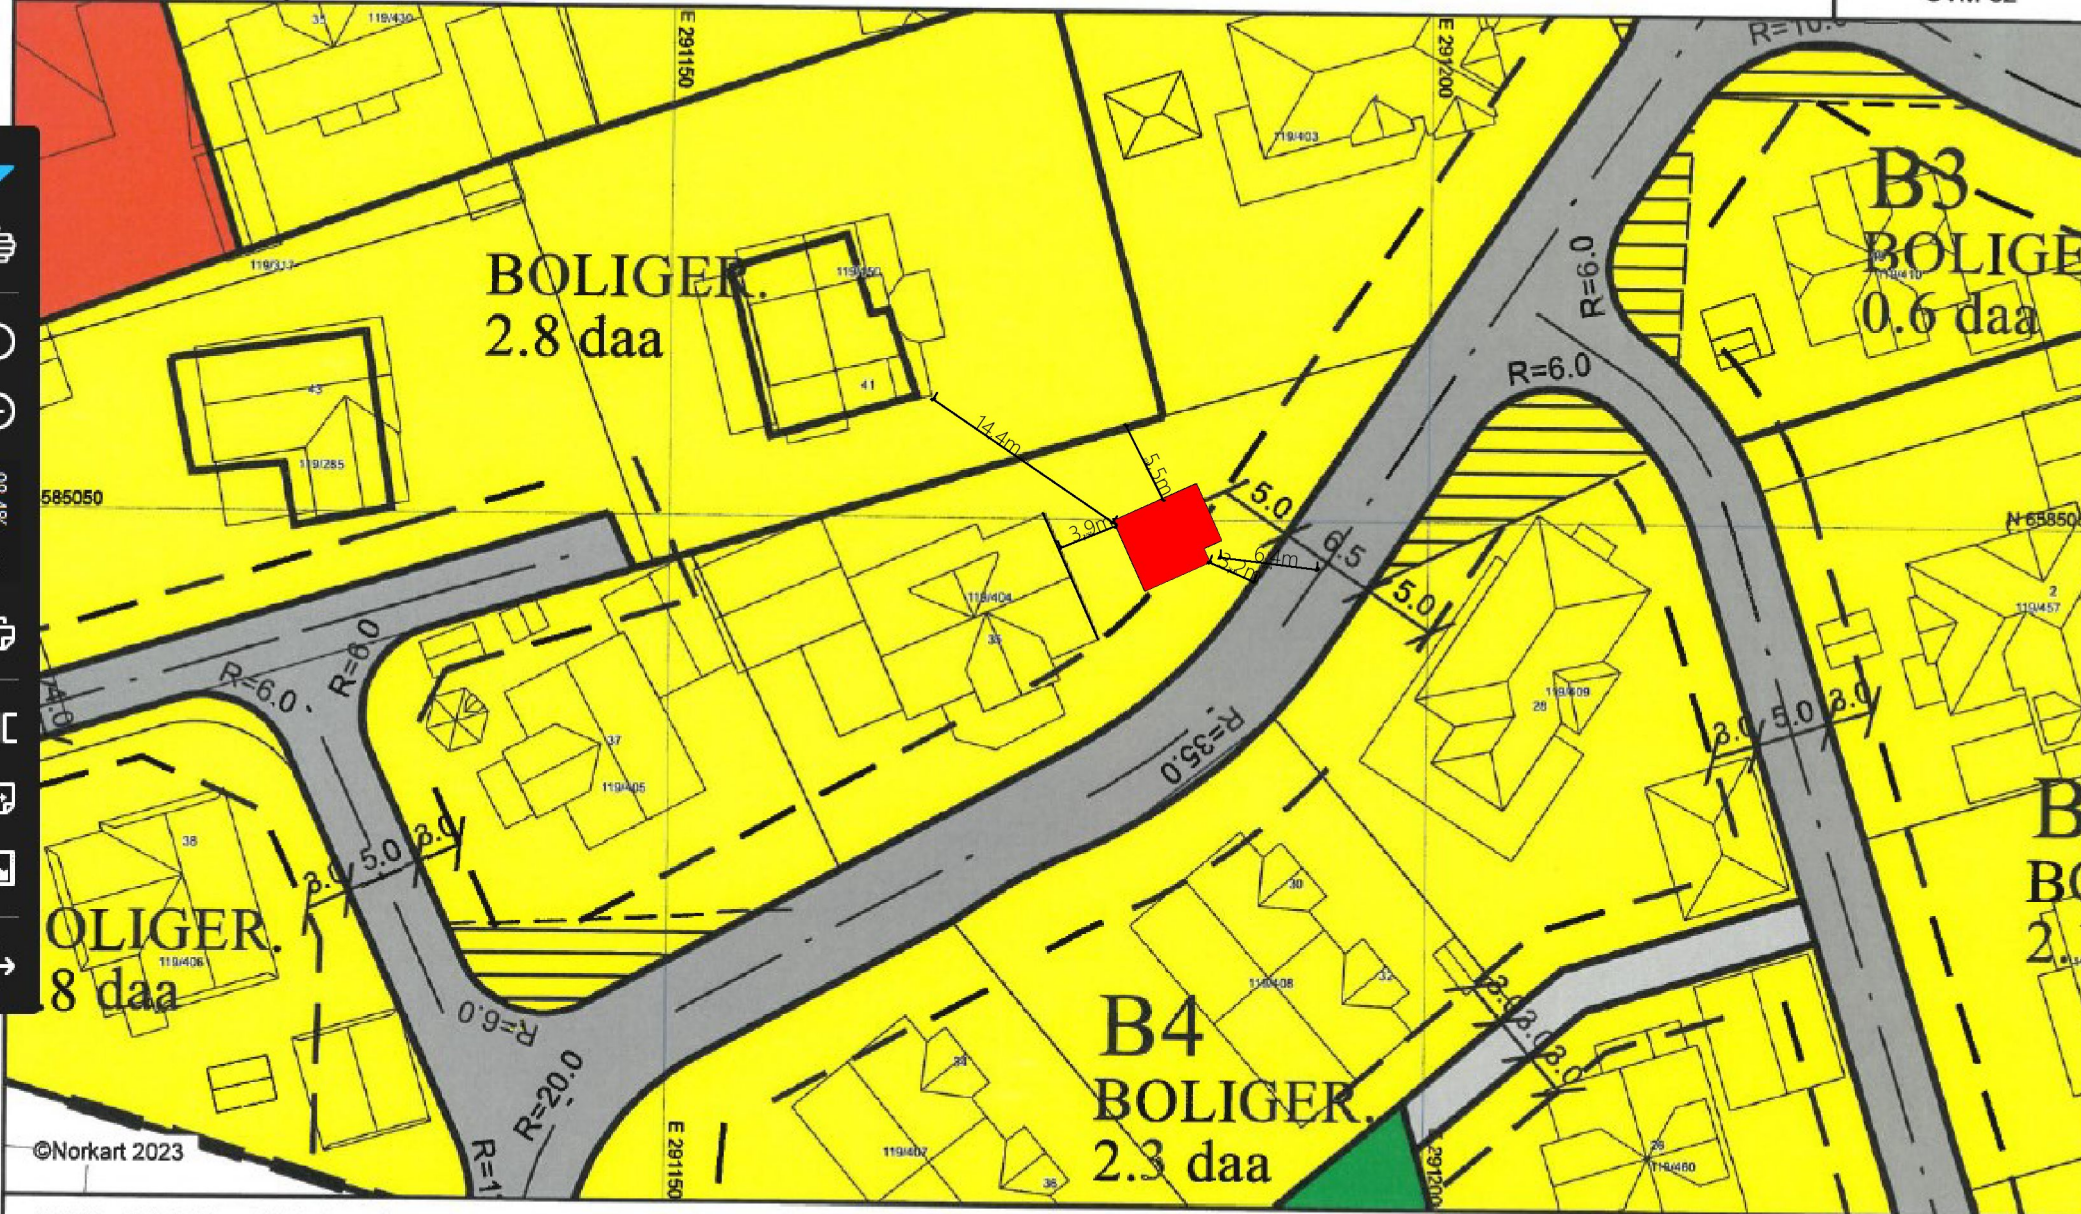

©Norkart 2023

1) Det tas forbehold om feil i kartgrunnlaget. 2) Ved utskrift fra PDF-fil kan målestokken bli unøyaktig. 3) Kommuneplanen er laget for små målestokker og kan være unøyaktig hvis man zoomer mye inn i planen.