



Karmøy kommune


Situasjonskart

Eiendom: 25/218
Adresse: Jarlehaugvegen 8
Dato: 03.03.2023
Målestokk: 1:500



UTM-32

Eiendomsgr. nøyaktig <= 10 cm	Eiendomsgr. mindre nøyaktig >200<=500 cm	Eiendomsgr. omtvistet	Hjelpeinje vannkant
Eiendomsgr. middels nøyaktig >10<=30 cm	Eiendomsgr. lite nøyaktig >=500 cm	Hjelpeinje veikant	Hjelpeinje fiktiv
Eiendomsgr. mindre nøyaktig >30<=200 cm	Eiendomsgr. uviss nøyaktighet	Hjelpeinje punktbeste	

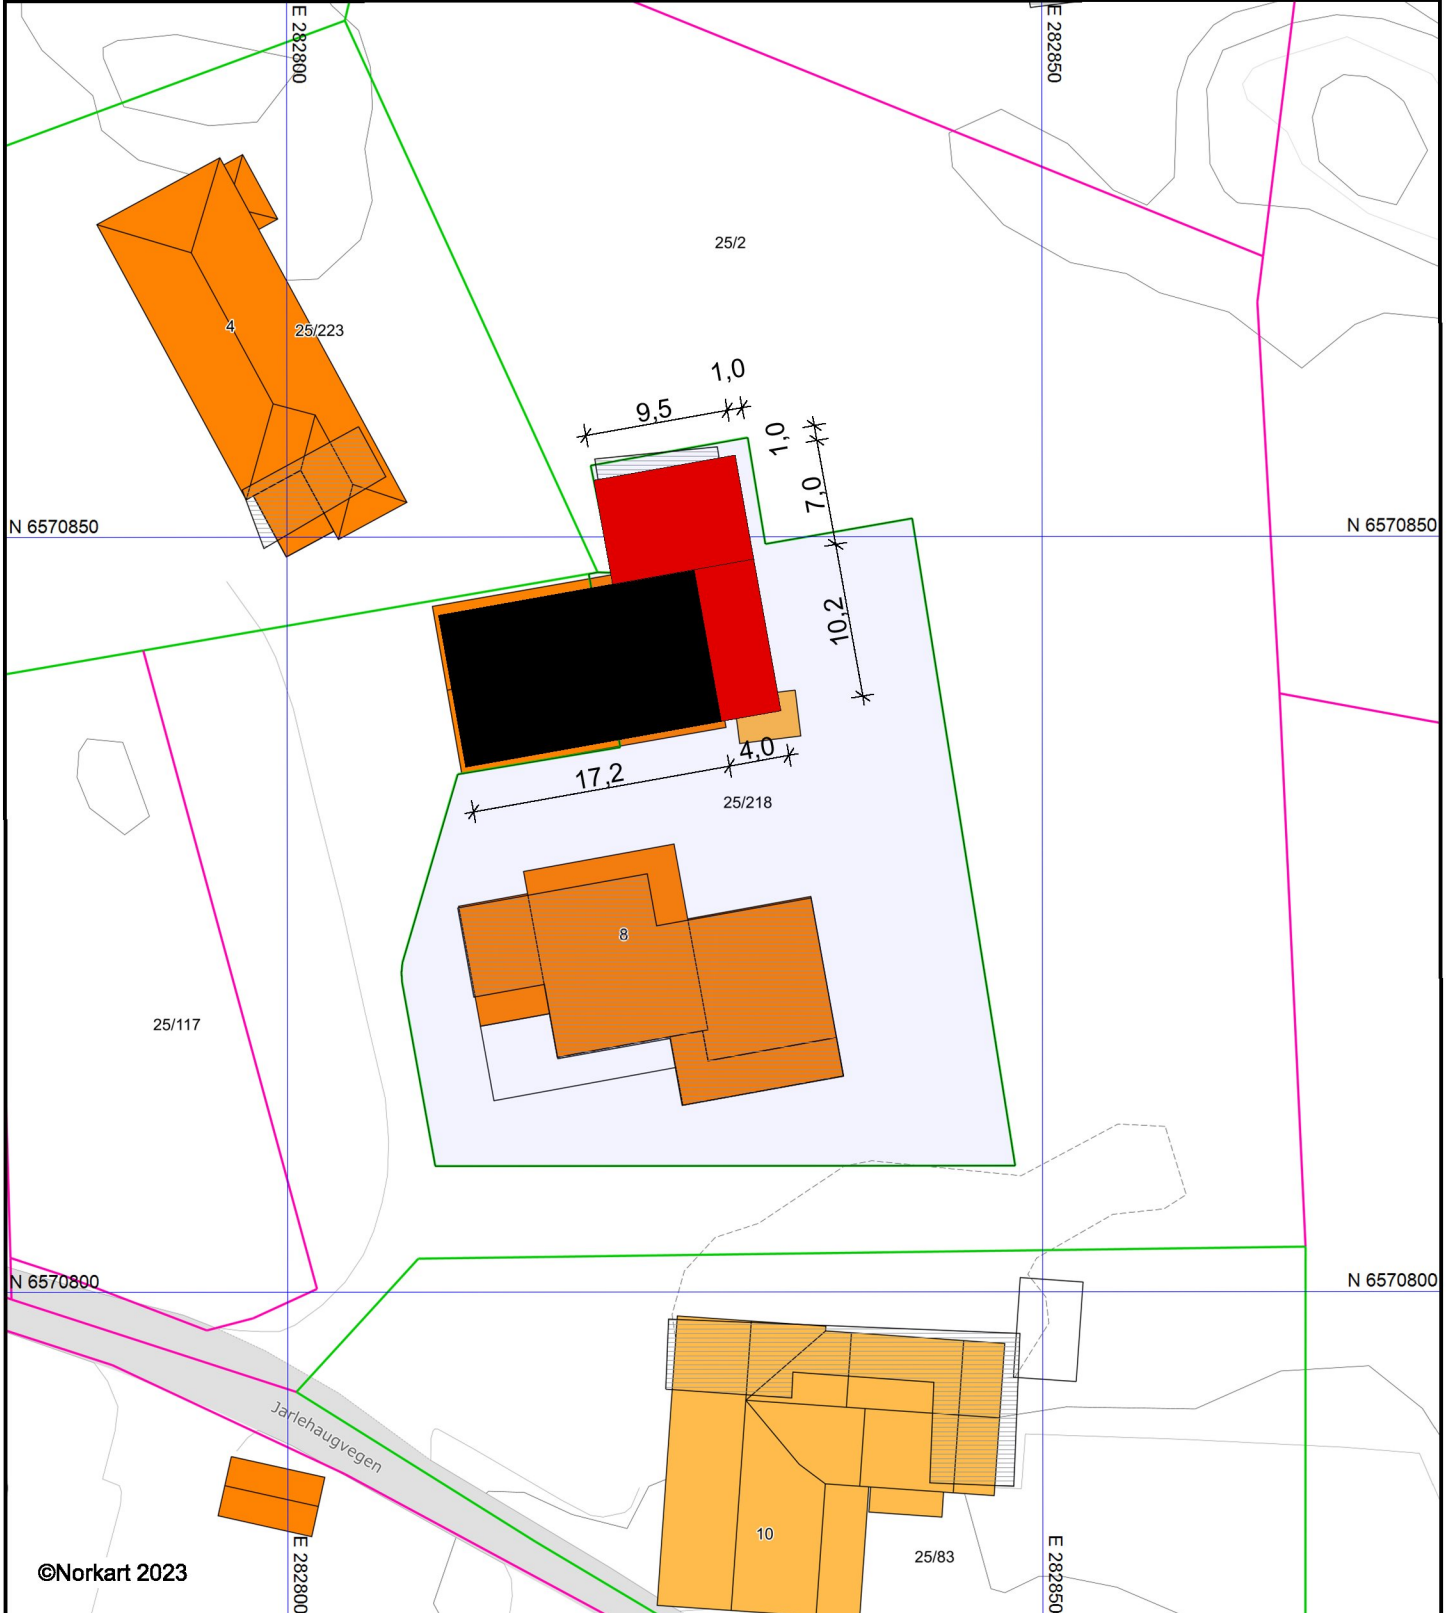

©Norkart 2023

- 1) Det tas forbehold om feil i kartgrunnlaget
- 2) Ved utskrift fra PDF-fil kan målestokken bli unøyaktig



Prosjekt:
Tilbygg Garasje

Tegningsnr.:
119026-001-D

Type tegning:
Situasjonsplan

Sign:
CH

Status:
Søknadstegning