
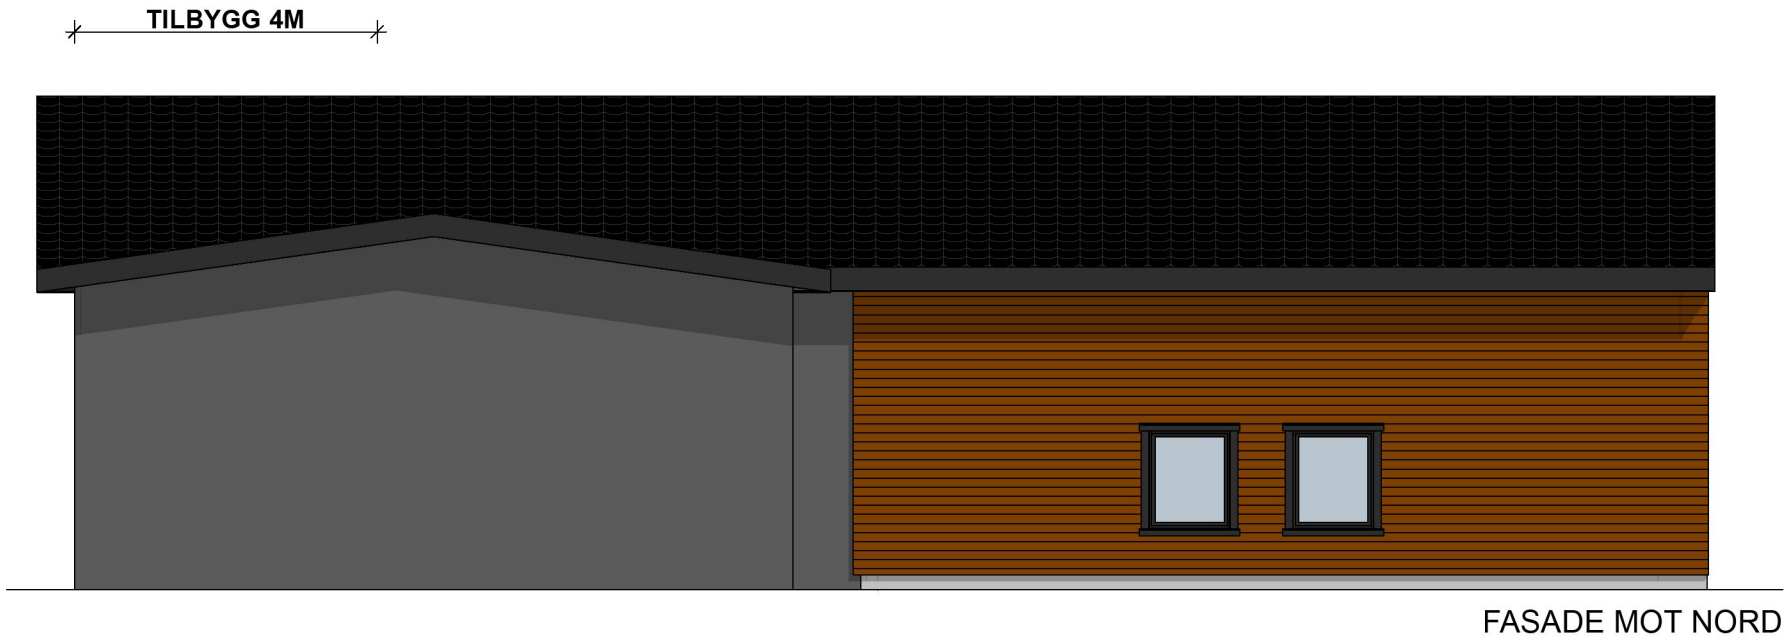
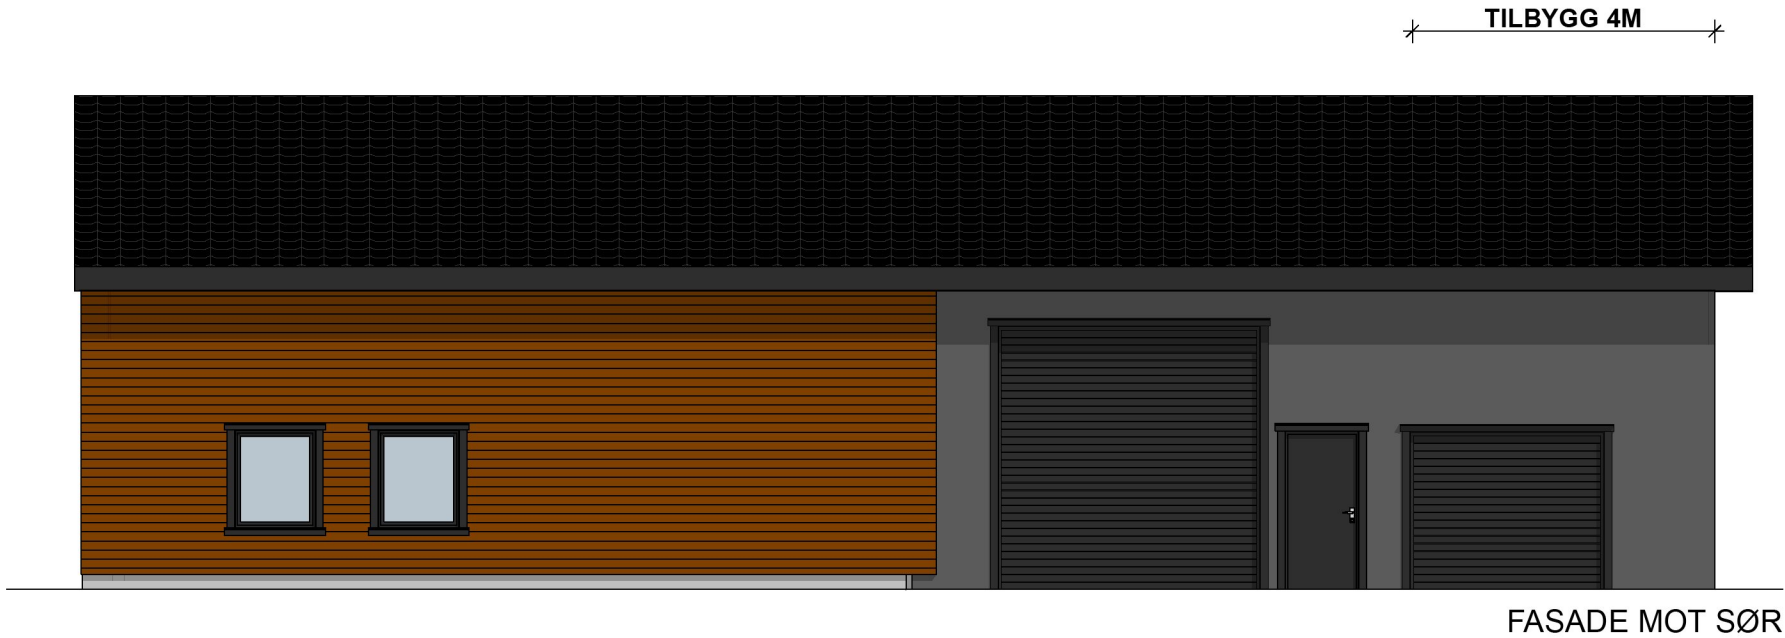


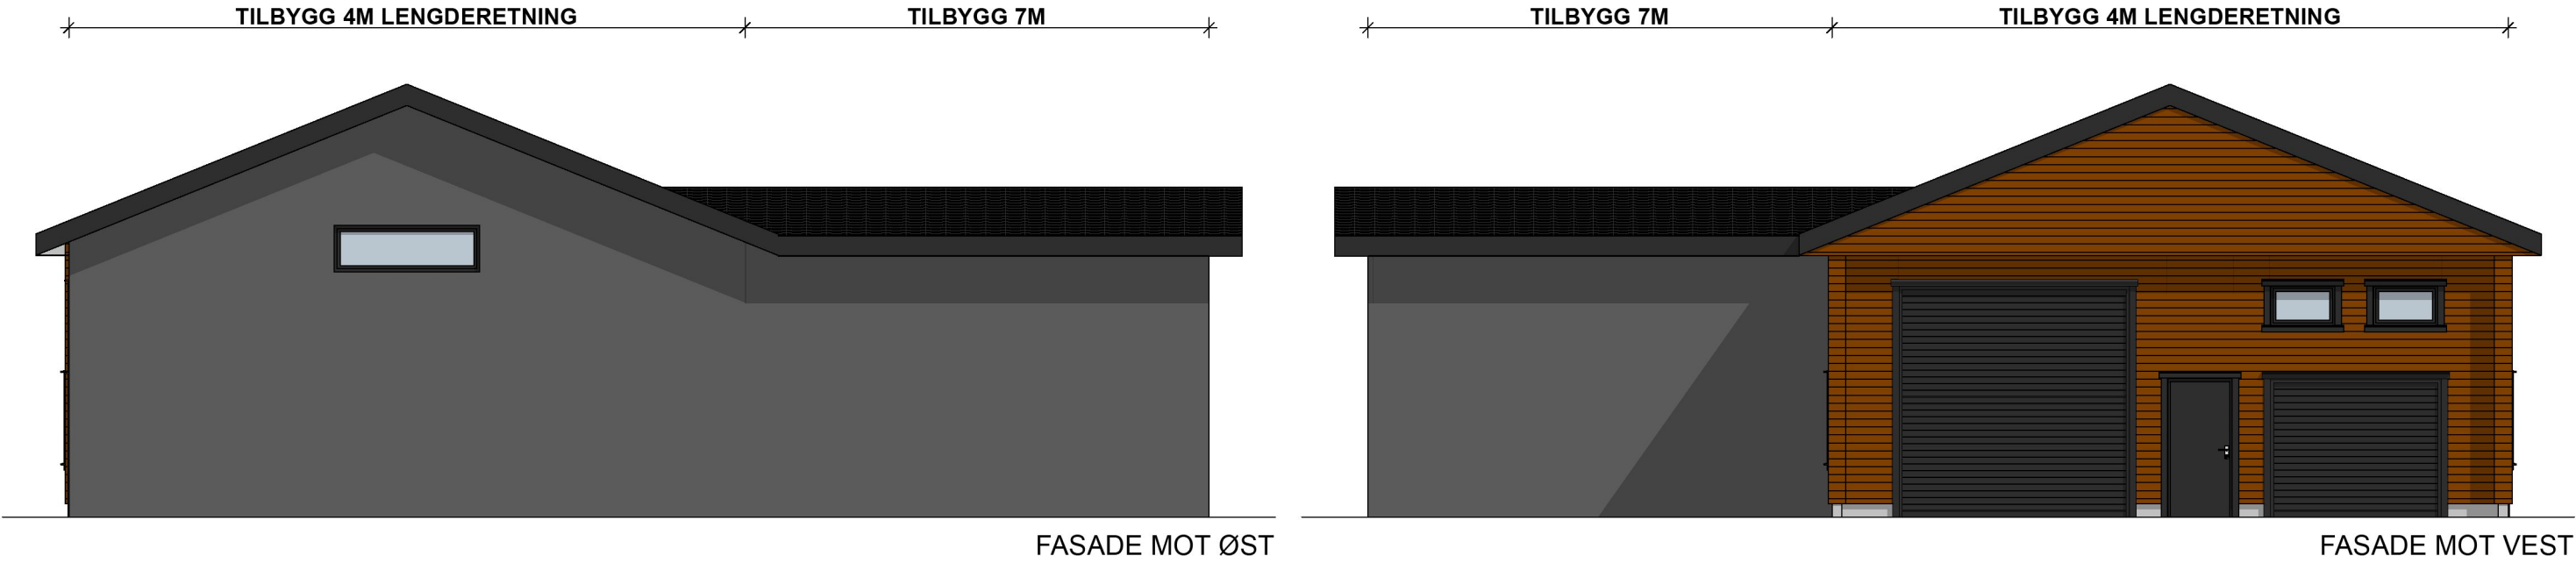

G	Dør i mot vest på eks. del, dørbredde ny del	13.02.23	CH	
F	Endret takvinkel og mønehøyde	07.11.22	CH	
E	Utvidet tilbygg 0,5m, endret takvinkel	01.11.22	CH	
D	Endret vindu i øst	16.11.20	CH	
C	Snitt B, endret takvinkel og høyde, str. port, vindu mot øst	12.11.20	CH	
B	Redusert høyde på tilbygg	14.09.20	CH	
A	Søknadstegning	22.06.20	CH	
Rev	Beskrivelse	Dato	Sign	Kontr
 Prosjekt: Tilbygg Garasje		Prosjektnr: 119026	Sign: CH	Kontroll:
Tiltakshaver: Per Henrik Magnussen		Målestokk: 1:100	Dato: 03.03.2020	
Type tegning: Fasader		Status Søknadstegning		Tegningsnr.: 119026-121-G
© Alle rettigheter tilhører Boligleverandøren AS, kopiering eller bruk av disse tegningene er forbudt uten skriftlig samtykke			Gnr./Bnr./Festnr.: 25/218	