





Lengdeprofil linje 30100

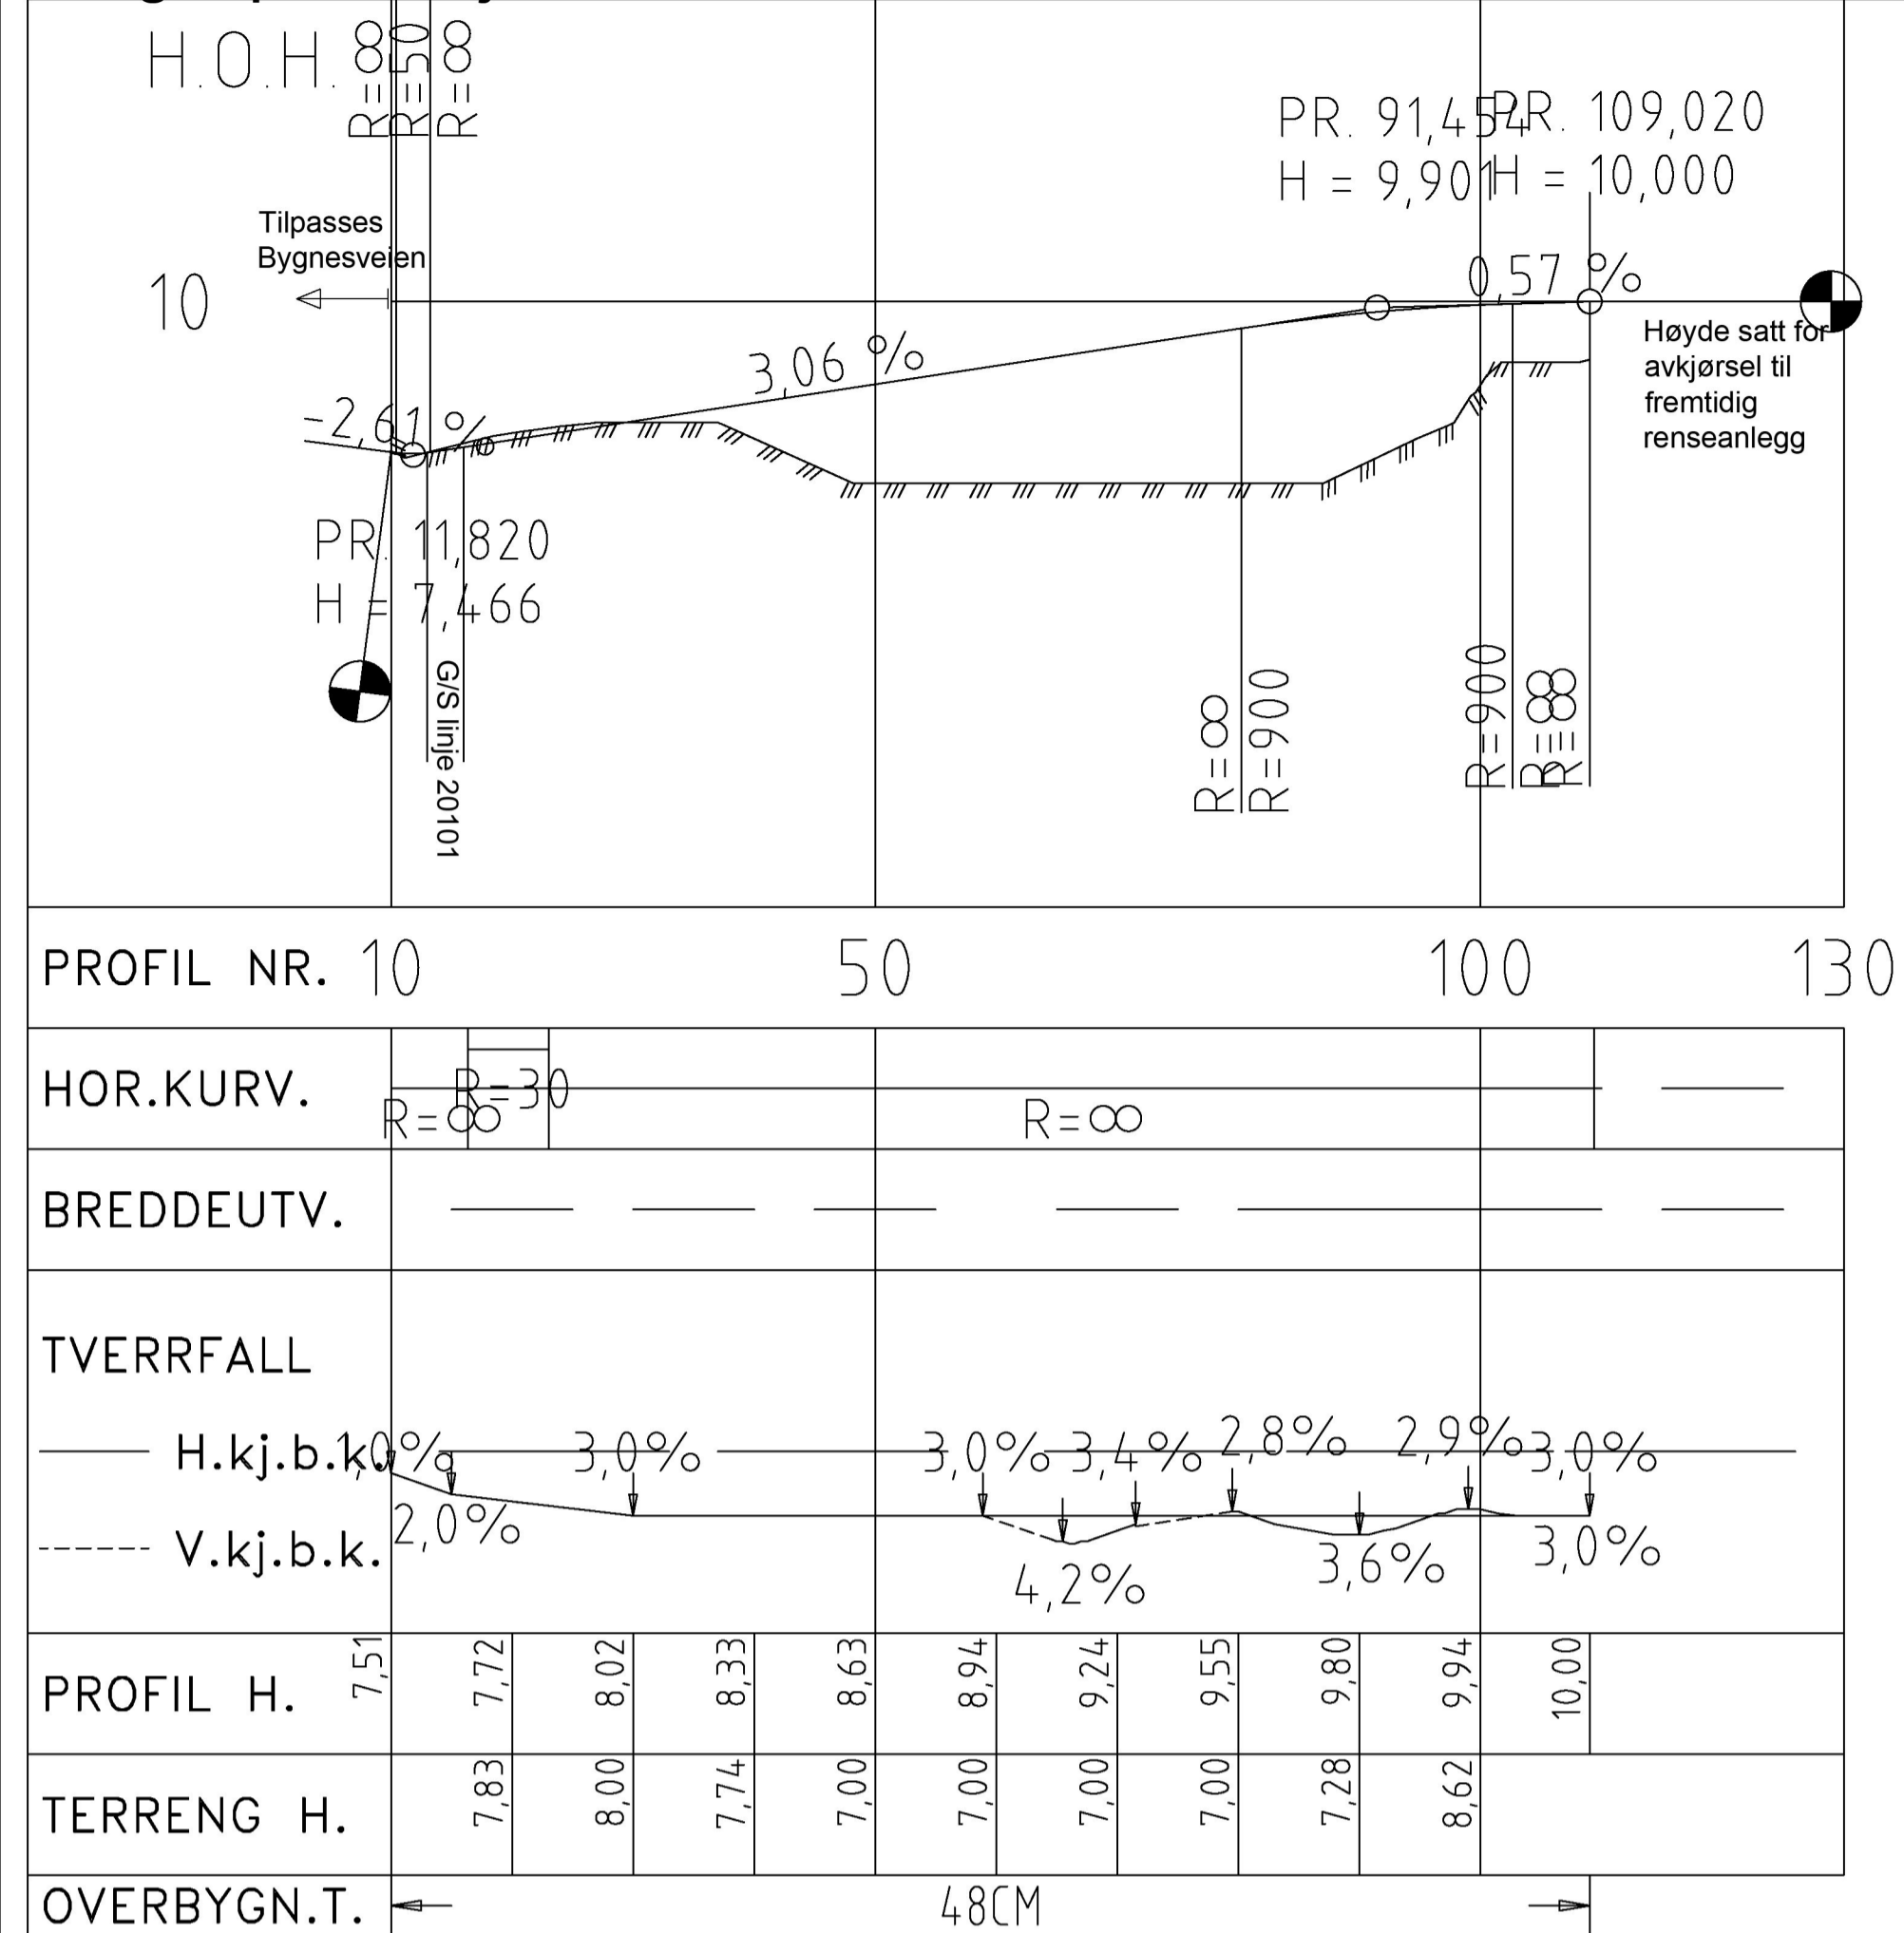

Lengdeprofil linje 30200

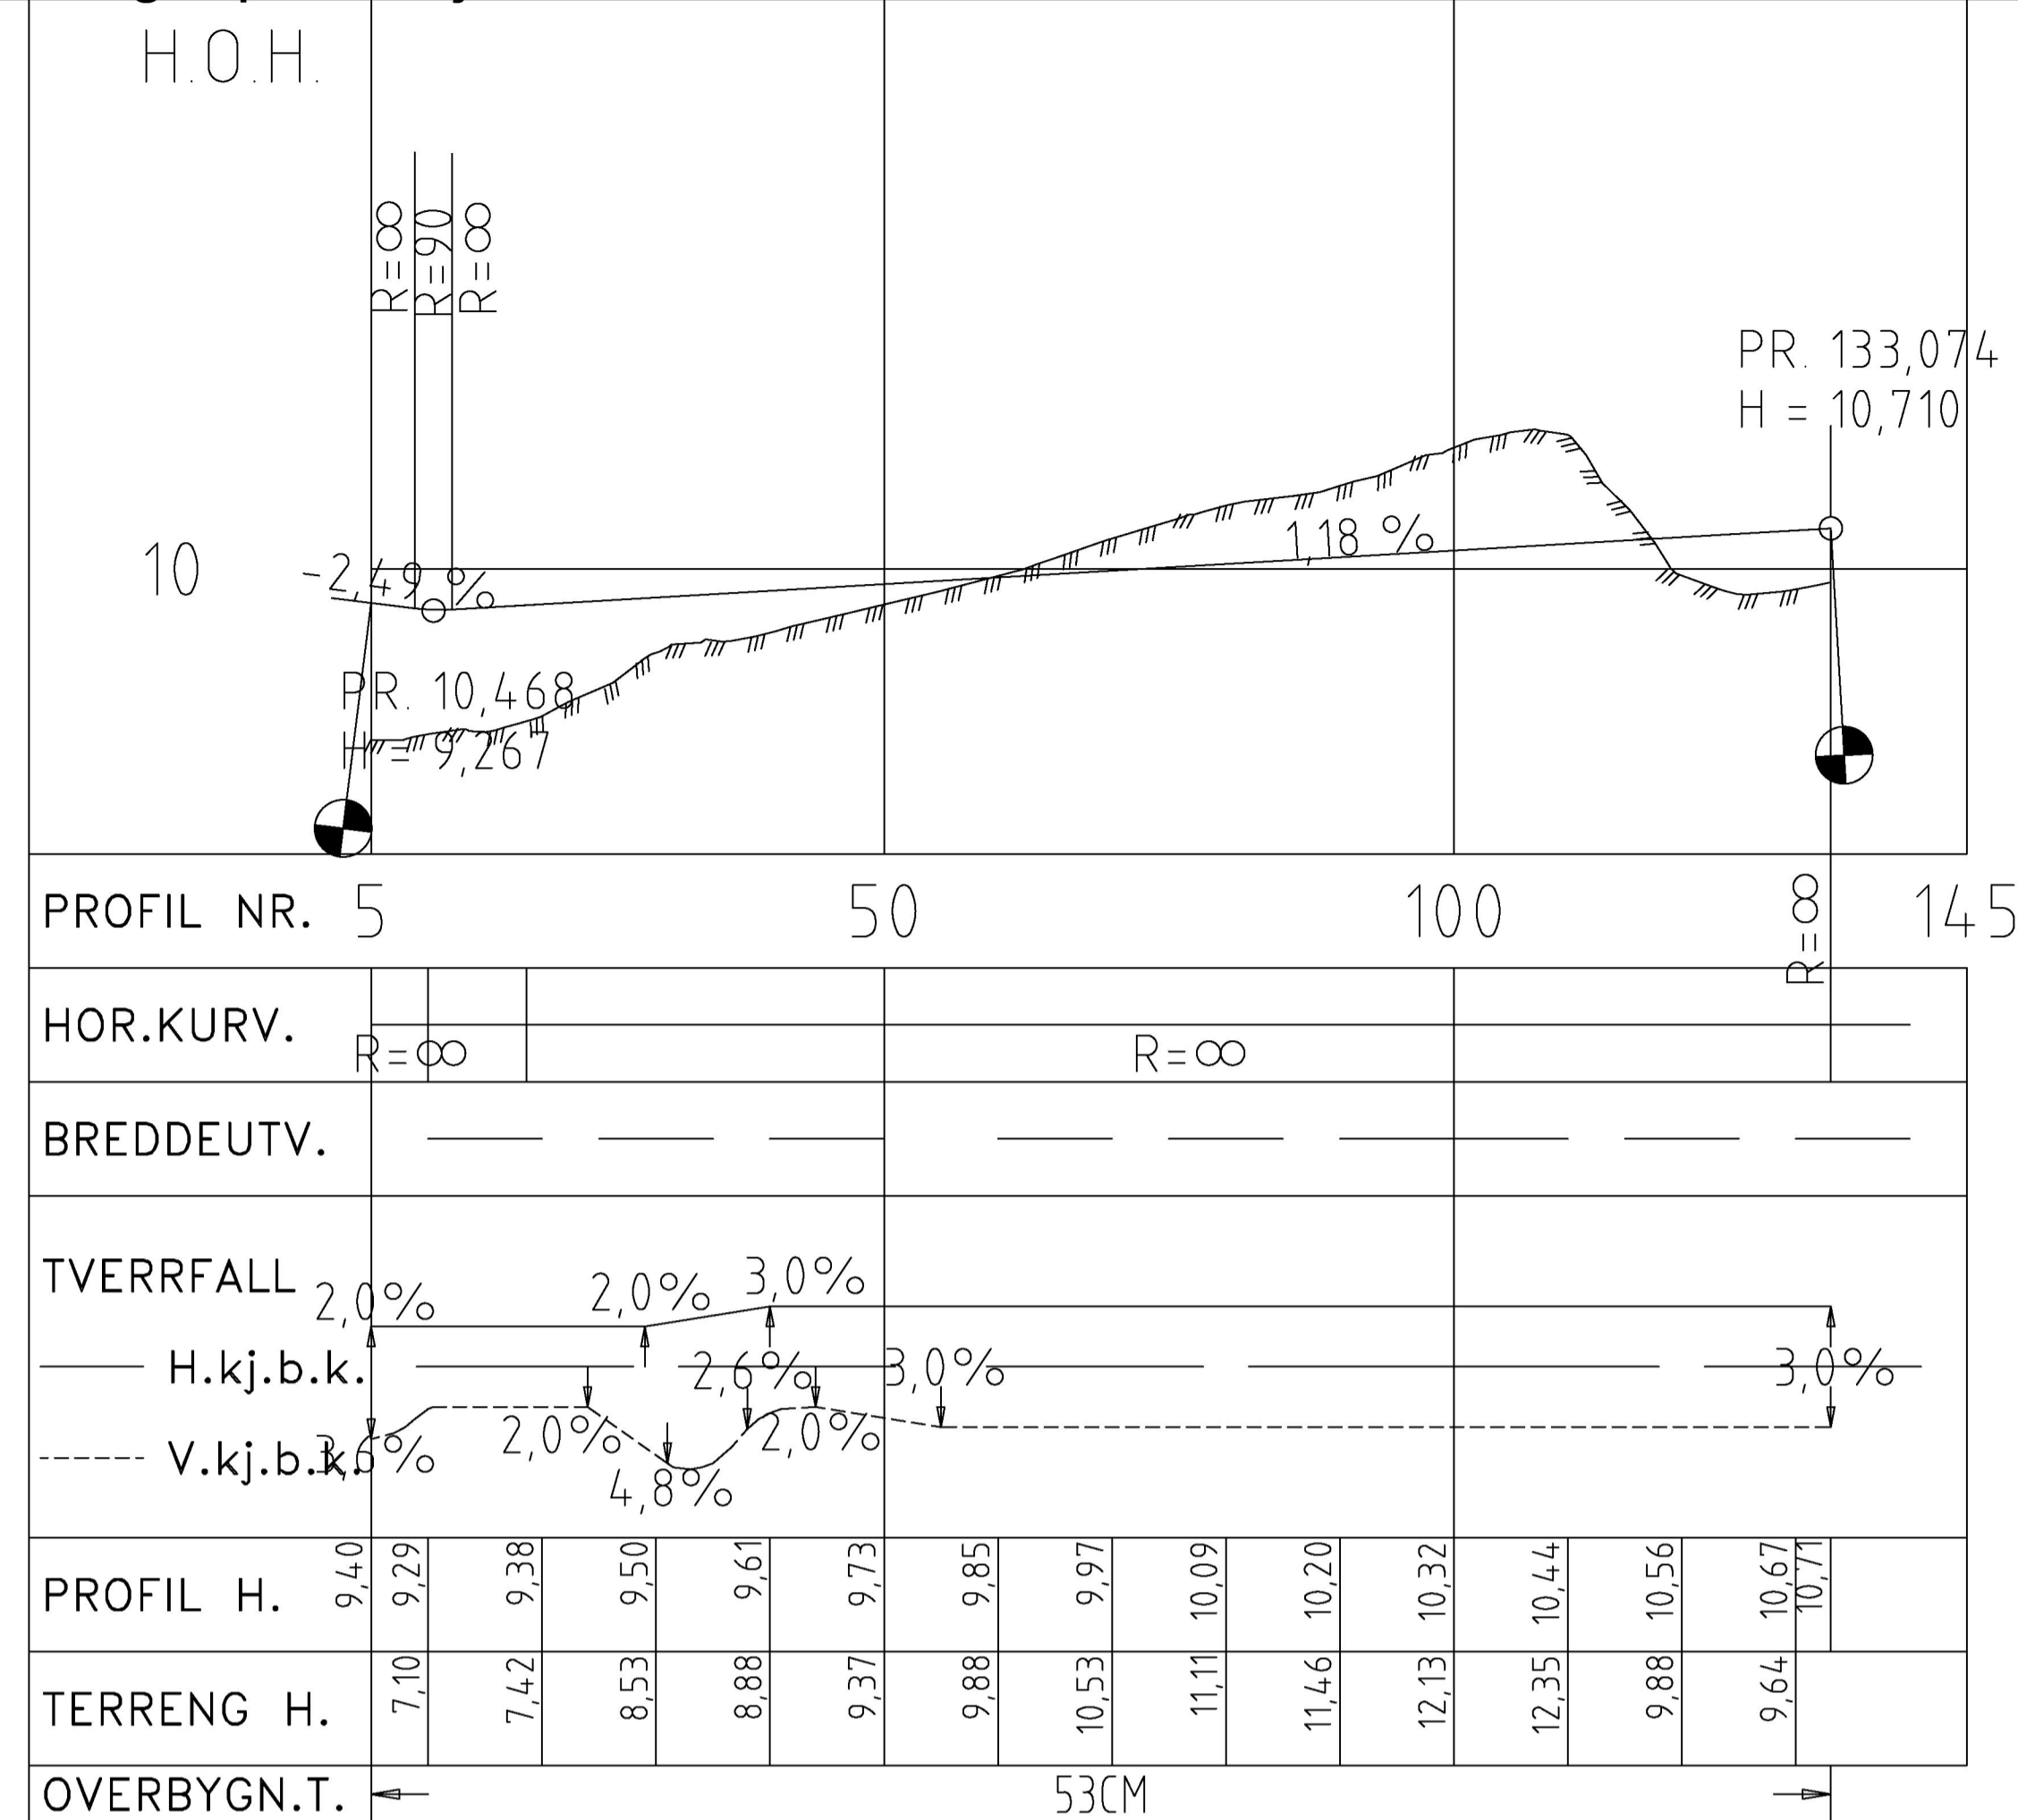

Lengdeprofil linje 20101 gang- og sykkelveg

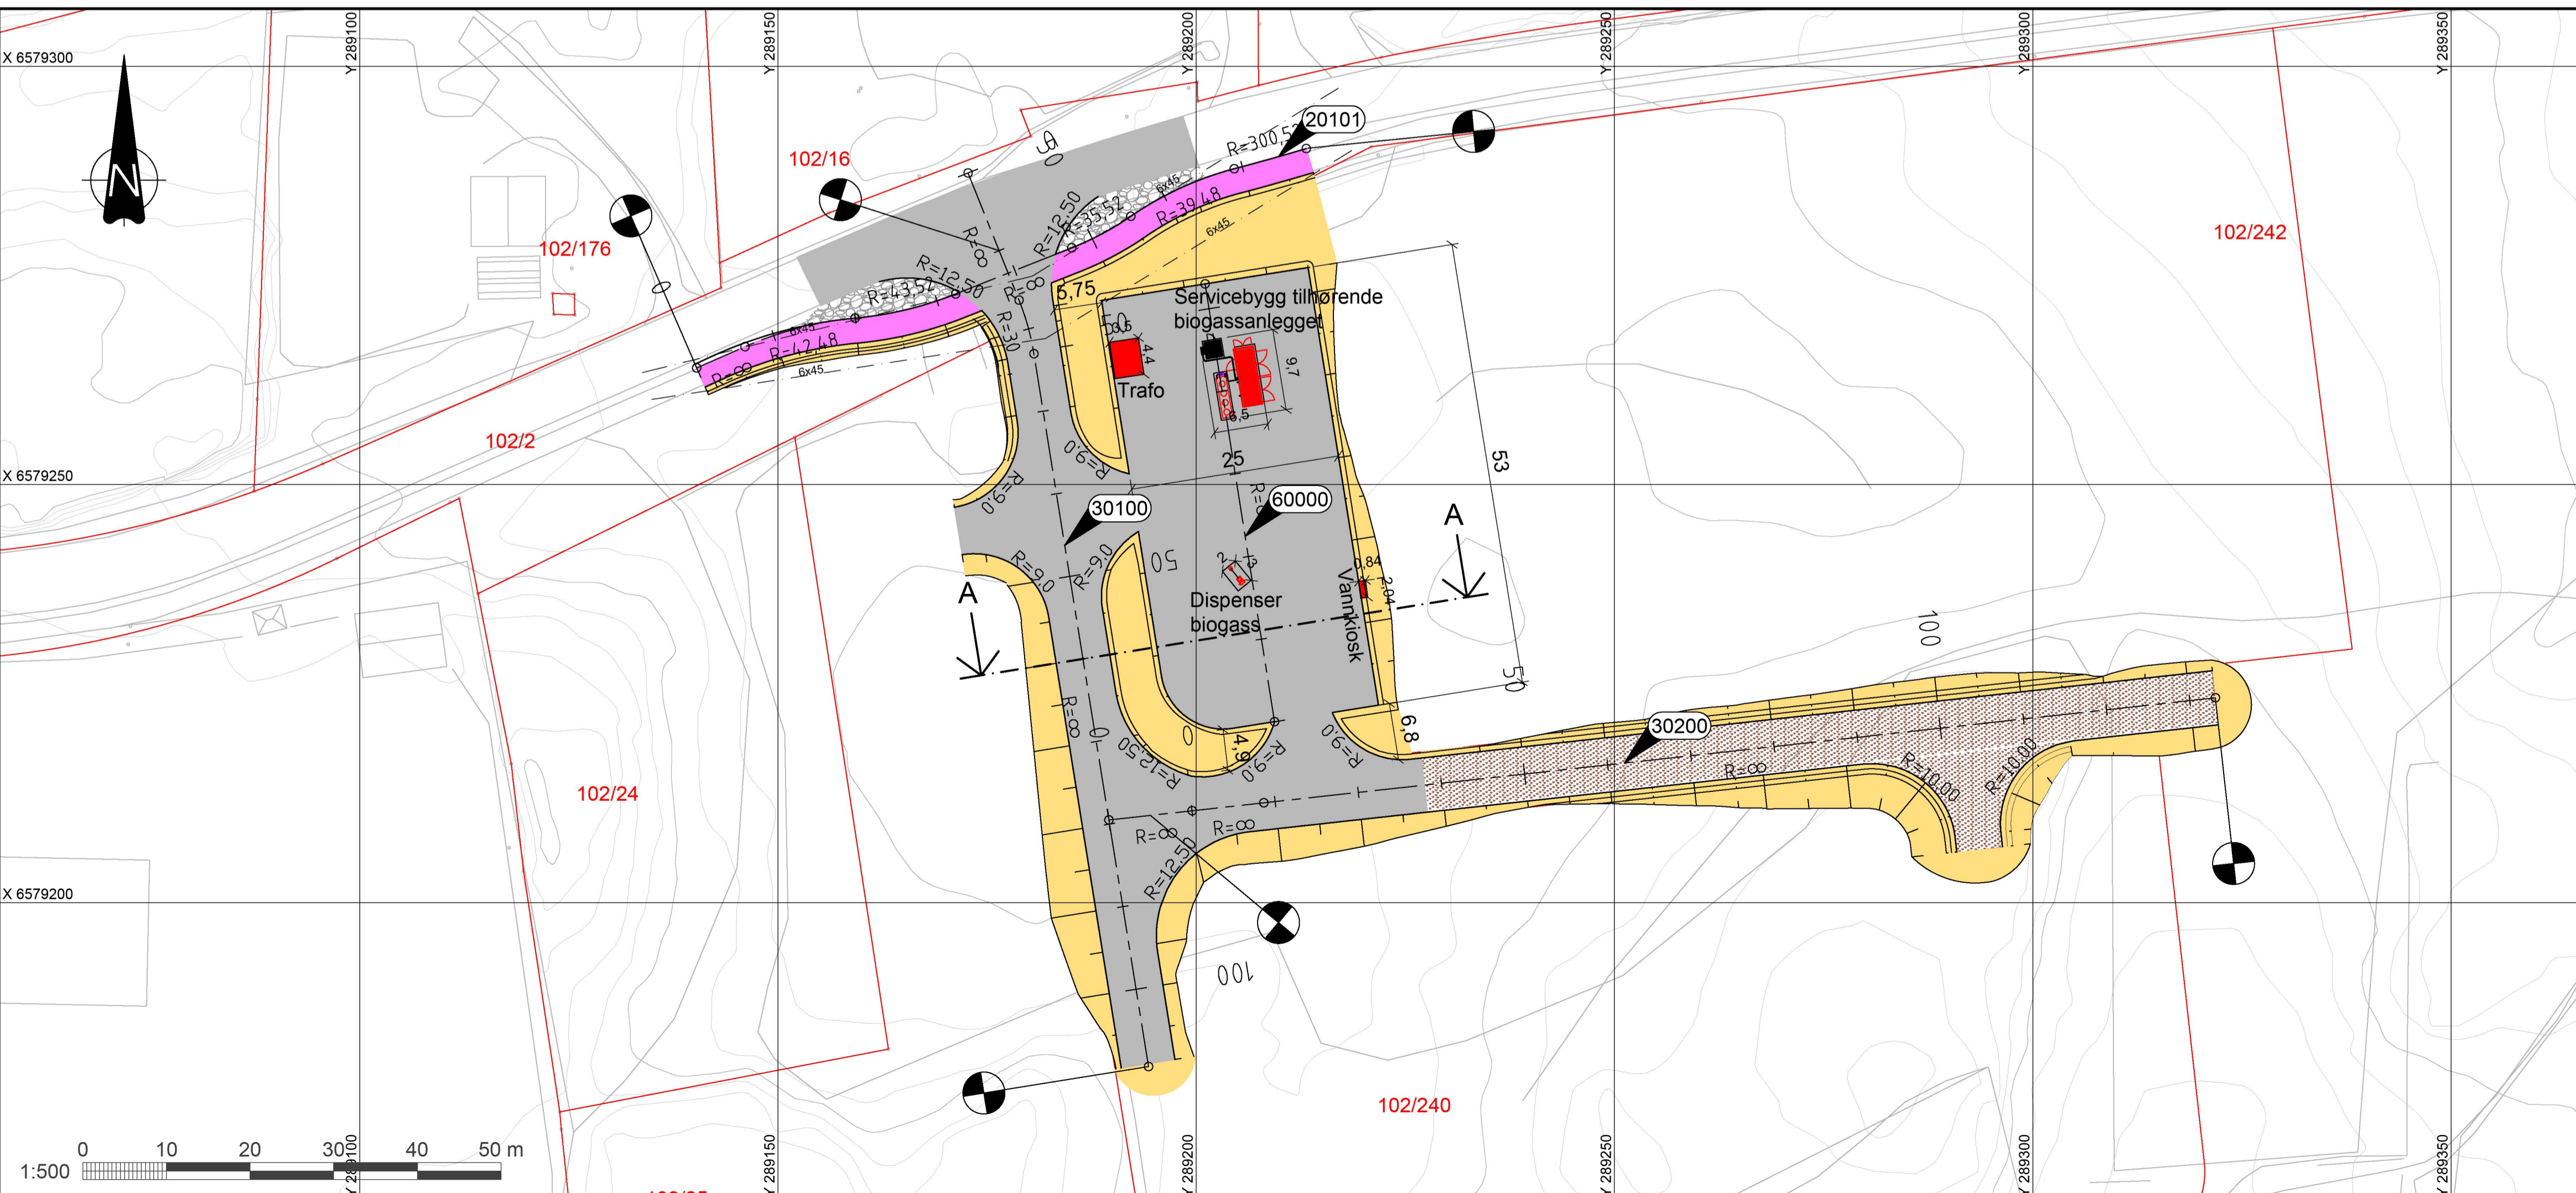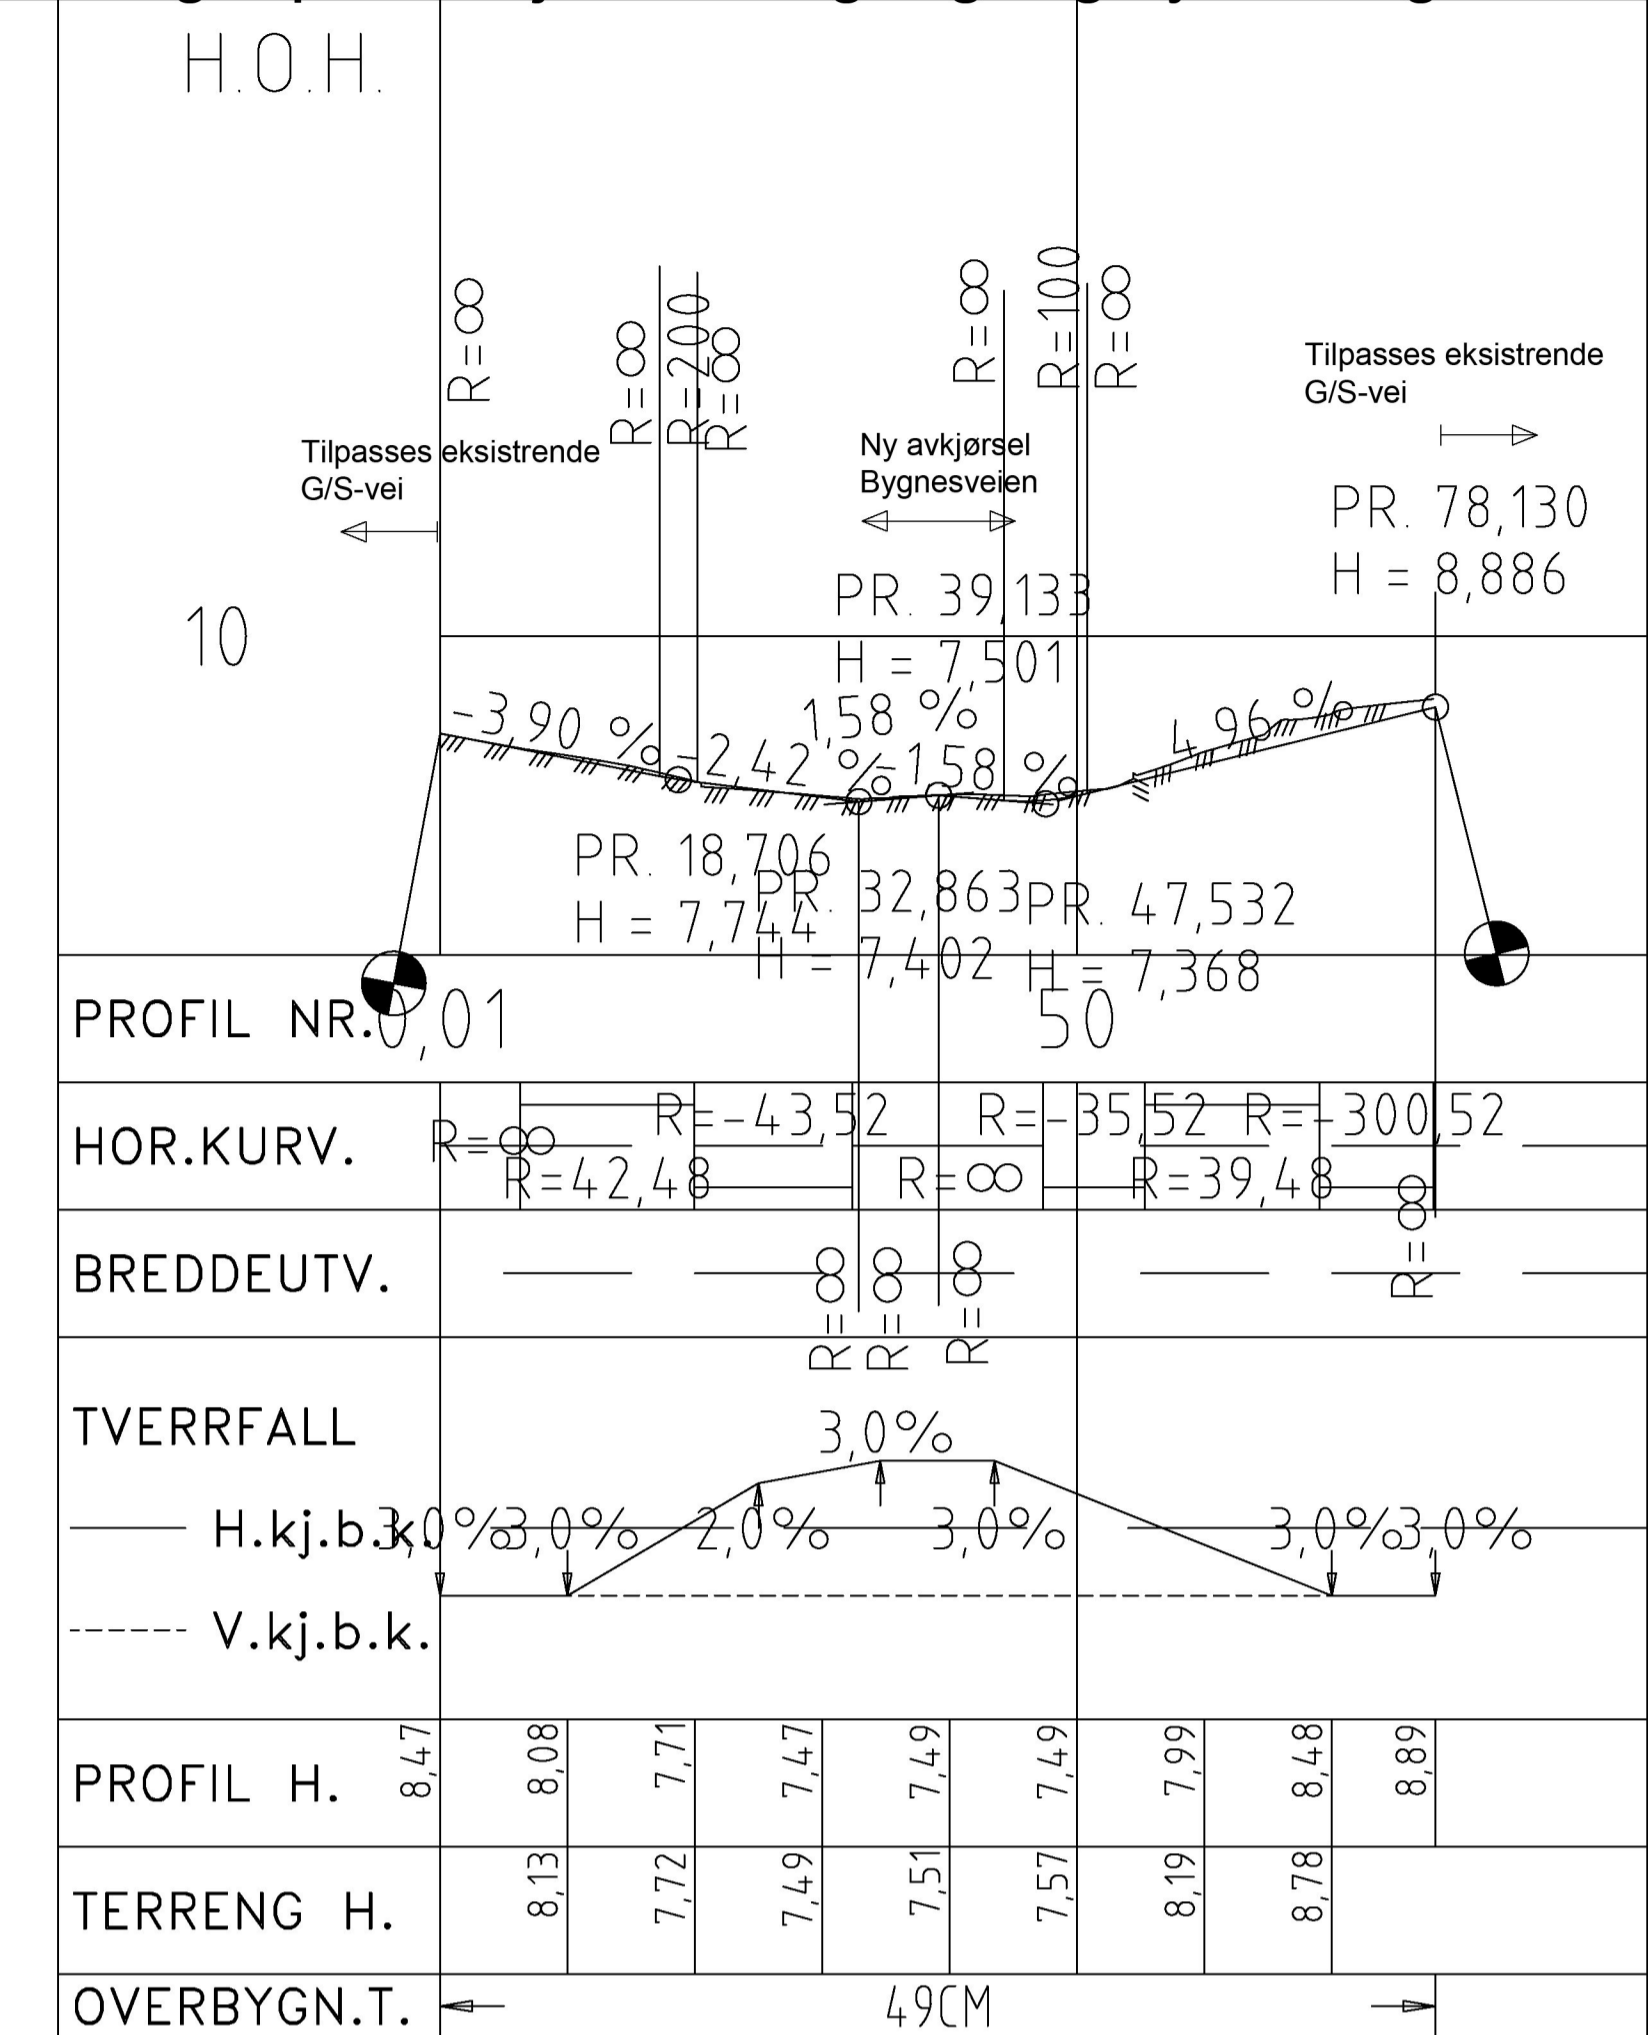

Tegnforklaring

- Kjøreveg: Bygg og serviceanlegg
- Gangveg: Grusveg
- Skjæring, fylling og grøft: Trafikkdelere etableres med grus og rullestein som eksisterende
- Linjehvisning: xxx
- Siktlinje: - - - -
- Gnr/Bnr: 102/24
- Parsellmerke: [Symbol]

Rev.	Dato	Beskrivelse	Utarbeidet	Fagkontroll	Godkjent
E01	2023-02-27	For godkjenning hos myndigheter	JonWes	OIBoc	AnSto

Dette dokumentet er utarbeidet av Norconsult AS som del av det oppdraget som fremgår nedenfor. Opphavsretten tilhører Norconsult AS. Dokumentet må bare benyttes til det formål som oppdragsavtalen beskriver, og må ikke kopieres eller gjøres tilgjengelig på annen måte eller i større utstrækning enn formålet tilsier.

Karmøy Kommune Målestokk (gjelder A1) 1:500

Bygness Biogass

Plan- og profiltegning

VEG

Norconsult	Oppdragsnummer 52204404	Tegningsnummer C01	Revisjon E01
------------	-------------------------	--------------------	--------------

X:\NORLOPPDRAG\HAUGESUND\522044\BIN\veg\Modell\Tegnet\vegmodell.dwg - JonWes - Plottet: 2023-02-17 22:11 - LAYOUT = C01 - XREF = A_Overbygning, A_LP_Korgrunnlag FKG, T_Geom_Sirkuar