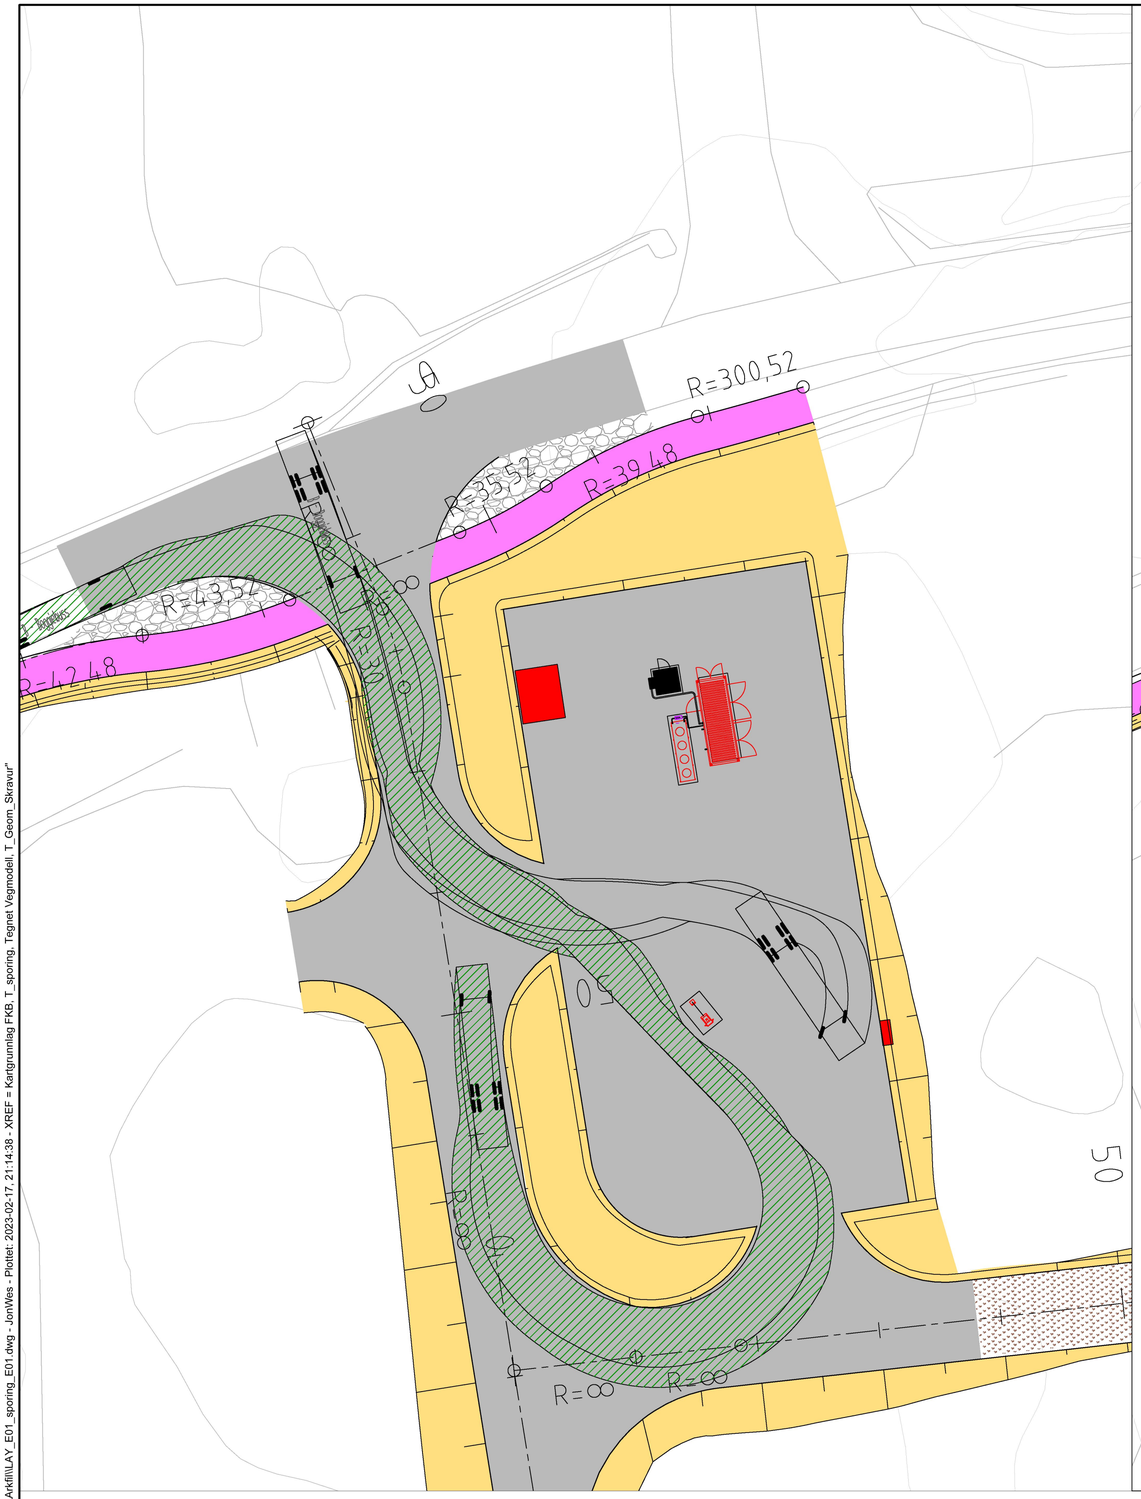

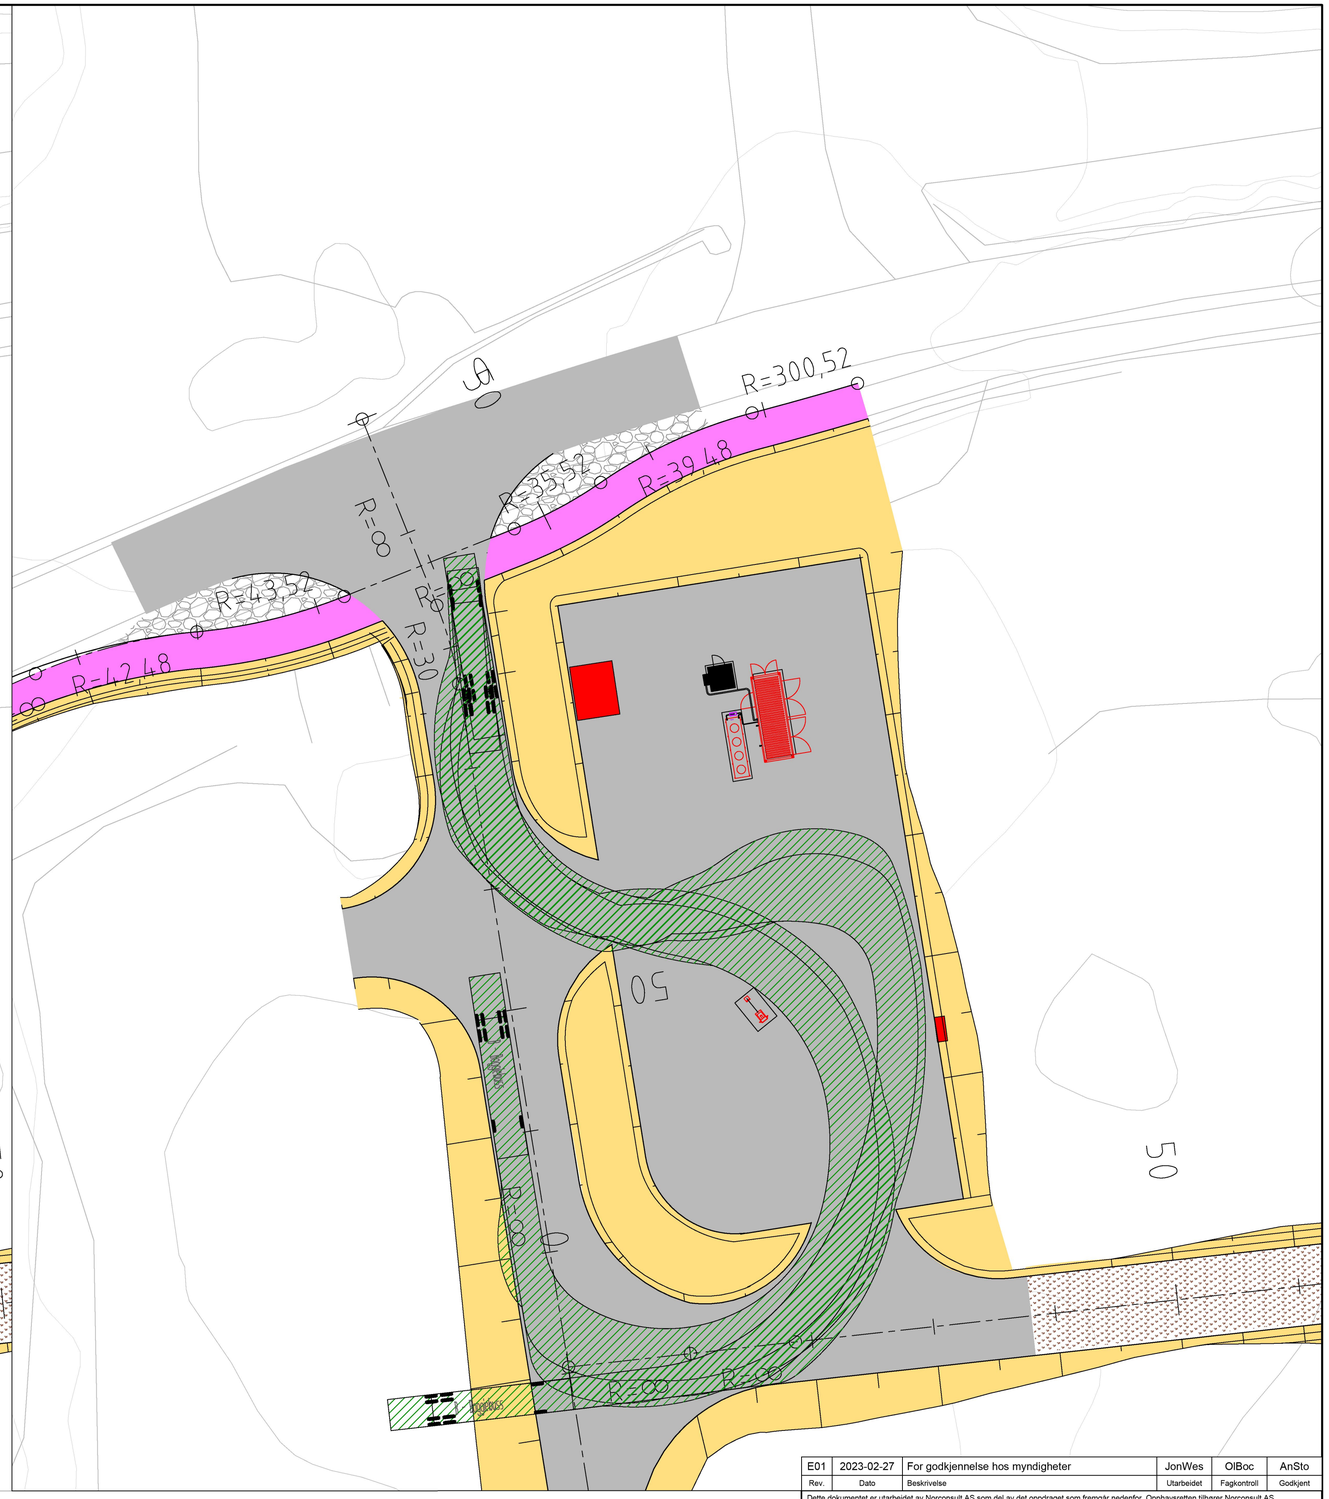

Sporingsanalyse av kjøretøy klasse B - Buss. Sporing av denne klassen er valgt for å vise at fylling av biogass kan tilrettelegges utenfor dagens tiltenkt drift av renovasjonsbiler. Tegningene viser situasjon med inn- og utkjøring via begge avkjørsler til fyllingsanlegget. Adkomst er sikret til begge sider av biogass-dispenser samt tilgang til vannkiosken i øst på planområdet.

Det forutsettes at kjøretøyet skal kunne bruke motgående kjørefelt i den veg kjøretøyet svinger inn i.

Rev.	Dato	Beskrivelse	Utarbeidet	Fagkontroll	Godkjent
E01	2023-02-27	For godkjennelse hos myndigheter	JonWes	OlBoc	AnSto

Dette dokumentet er utarbeidet av Norconsult AS som del av det oppdraget som fremgår nedenfor. Opphavsretten tilhører Norconsult AS. Dokumentet må bare benyttes til det formål som oppdragsavtalen beskriver, og må ikke kopieres eller gjøres tilgjengelig på annen måte eller i større utstrekning enn formålet tilsier.

Karmøy Kommune

Målestokk (gjelder A1): 1:250

Bygnes Biogass

Sporingsanalyse

Norconsult

Oppdragsnummer	Tegningsnummer	Revisjon
52204404	E01	E01

"X:\nor\oppdrag\Haugesund\522\04\52204404\B\M\Veg\Ark\fil\LAY_E01_sporing_E01.dwg - JonWes - Plottet: 2023-02-17, 21:14:38 - XREF = Kartgrunnlag FKB, T_sporing, Tegnet Vegmodell, T_Geom_Skravur"