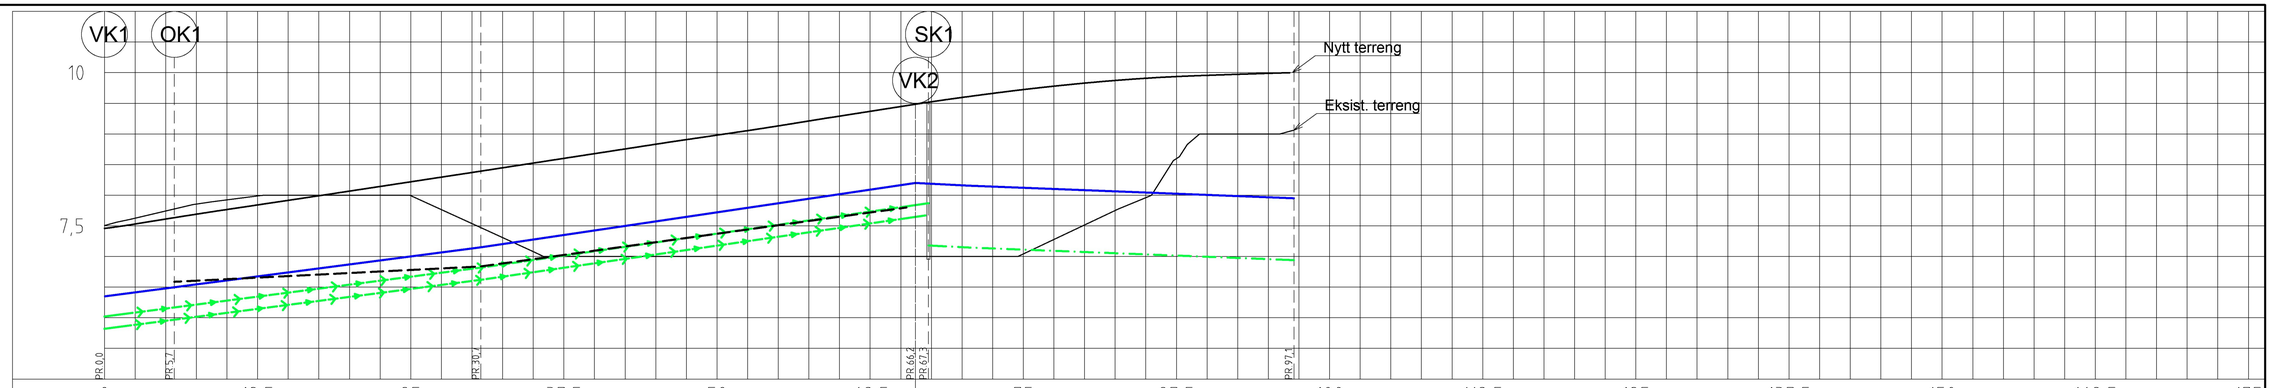

PROFIL NR.	0	12,5	25	37,5	50	62,5	75	87,5	100	112,5	125	137,5	150	162,5	175
Grunneier															
Markslag															
Grunnforhold															
Terrenghøyde/ Topp vegdekke	7,46	7,53	7,61	7,69	7,77	7,84	7,92	7,99	8,07	8,14	8,22	8,30	8,37	8,45	8,52	8,60	8,68	8,76	8,83	8,91	8,98	9,05	9,13	9,21	9,29	9,37	9,45	9,53	9,60	9,66	9,72	9,78	9,83	9,87	9,91	9,94	9,96	9,97	9,99	9,06
HOR.V.PUNKT i m		30,7												36,5														3,3						26,5							
VL Kumavst. i m		30,7												35,5														4,4						26,5							
VL Fall i ‰		26,1												29,6														-10,0						-7,7							
VL Kote utv. topp																											8,20													
VL Type og dim		180PE 100 PN12.5 SDR 11												180PE 100 PN12.5 SDR 11														180PE 100 PN12.5 SDR 11						180PE 100 PN12.5 SDR 11							
SP Kumavst. i m																												3,3						26,5							
SP Fall i ‰																												-10,0						-7,8							
SP Kote innv. bunn																												7,18	7,15												
SP Type og dim																													315PVC-U SN8												
PSP Kumavst. i m		30,8												36,5																											
PSP Fall i ‰		24,6												28,7																											
PSP Kote utv. topp																											7,87													
PSP Type og dim		280PE 100 PN8 SDR 17																																							
OV Kumavst. i m				25,0										35,5																											
OV Fall i ‰				10,0										27,7																											
OV Kote innv. bunn			6,59																								7,80													
OV Type og dim				160PVC-U SN8																																					
PSP Kumavst. i m		30,7												36,5																											
PSP Fall i ‰		24,6												28,9																											
PSP Kote utv. topp																											7,67													
PSP Type og dim		75PE 100 PN8 SDR 17																																							

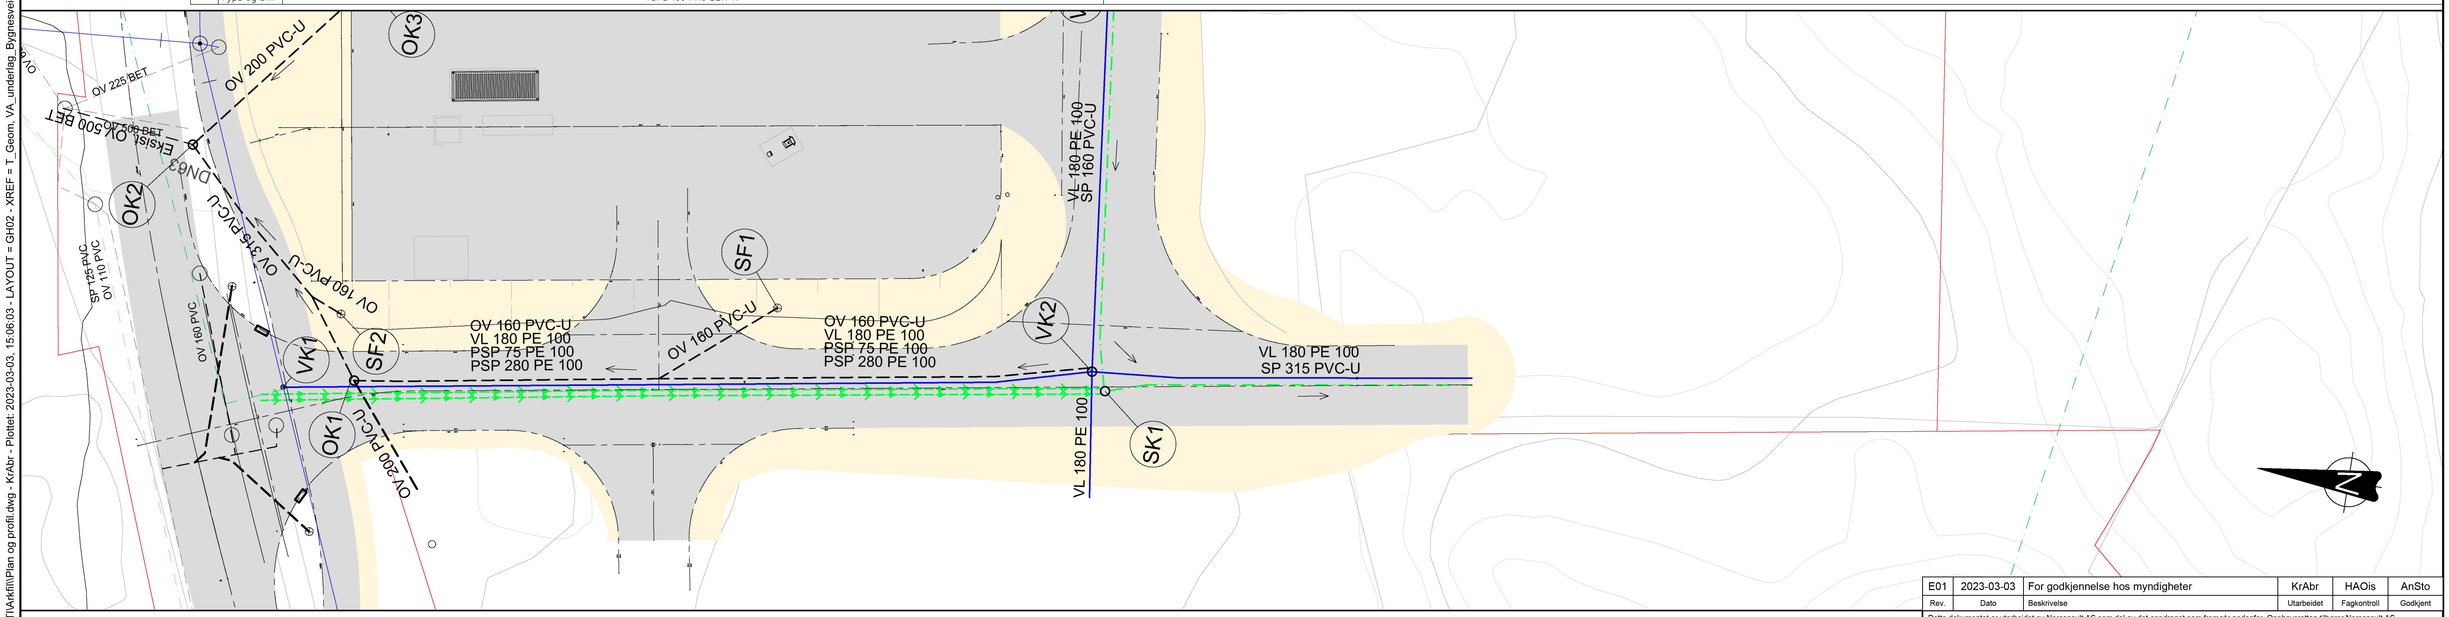

TEGNFORKLARING

	Prosjektert	Eksisterende
Vannledning	———	———
Spillvannsledning	—·—·—	—·—·—
Pumpeledning spillvann	—→—→—	
Overvannsledning	– – –	– – –

Teiggrense ———

Rev.	Dato	Beskrivelse	Utarbeidet	Fagkontroll	Godkjent
E01	2023-03-03	For godkjennelse hos myndigheter	KrAbr	HAOis	AnSto

Dette dokumentet er utarbeidet av Norconsult AS som del av det oppdraget som fremgår nedenfor. Opphavsretten tilhører Norconsult AS. Dokumentet må bare benyttes til det formål som oppdragsavtalen beskriver, og må ikke kopieres eller gjøres tilgjengelig på annen måte eller i større utstrekning enn formålet tilsier.

Karmøy kommune

Målestokk (gjelder A1): 1:250

Bygnes Biogass
VA og overvann
Plan og profil VK1-VK2

Norconsult

Oppdragsnummer	Tegningsnummer	Revisjon
52204404	GH02	E01

"X:\nor\oppdrag\Haugesund\52204522044041BIM\VA_TIA\kfil\Plan og profil.dwg - KrAbr - Plottet: 2023-03-03, 15:06:03 - LAYOUT = GH02 - XREF = T_Geom, VA_underlag_Bygnesveien_2D, Gassnett Bygnes gassco 08.12.2022, Fagne_grunnlag, VA_Prosj_NP, Kartgrunnlag FKB, T_Geom_Skravur"