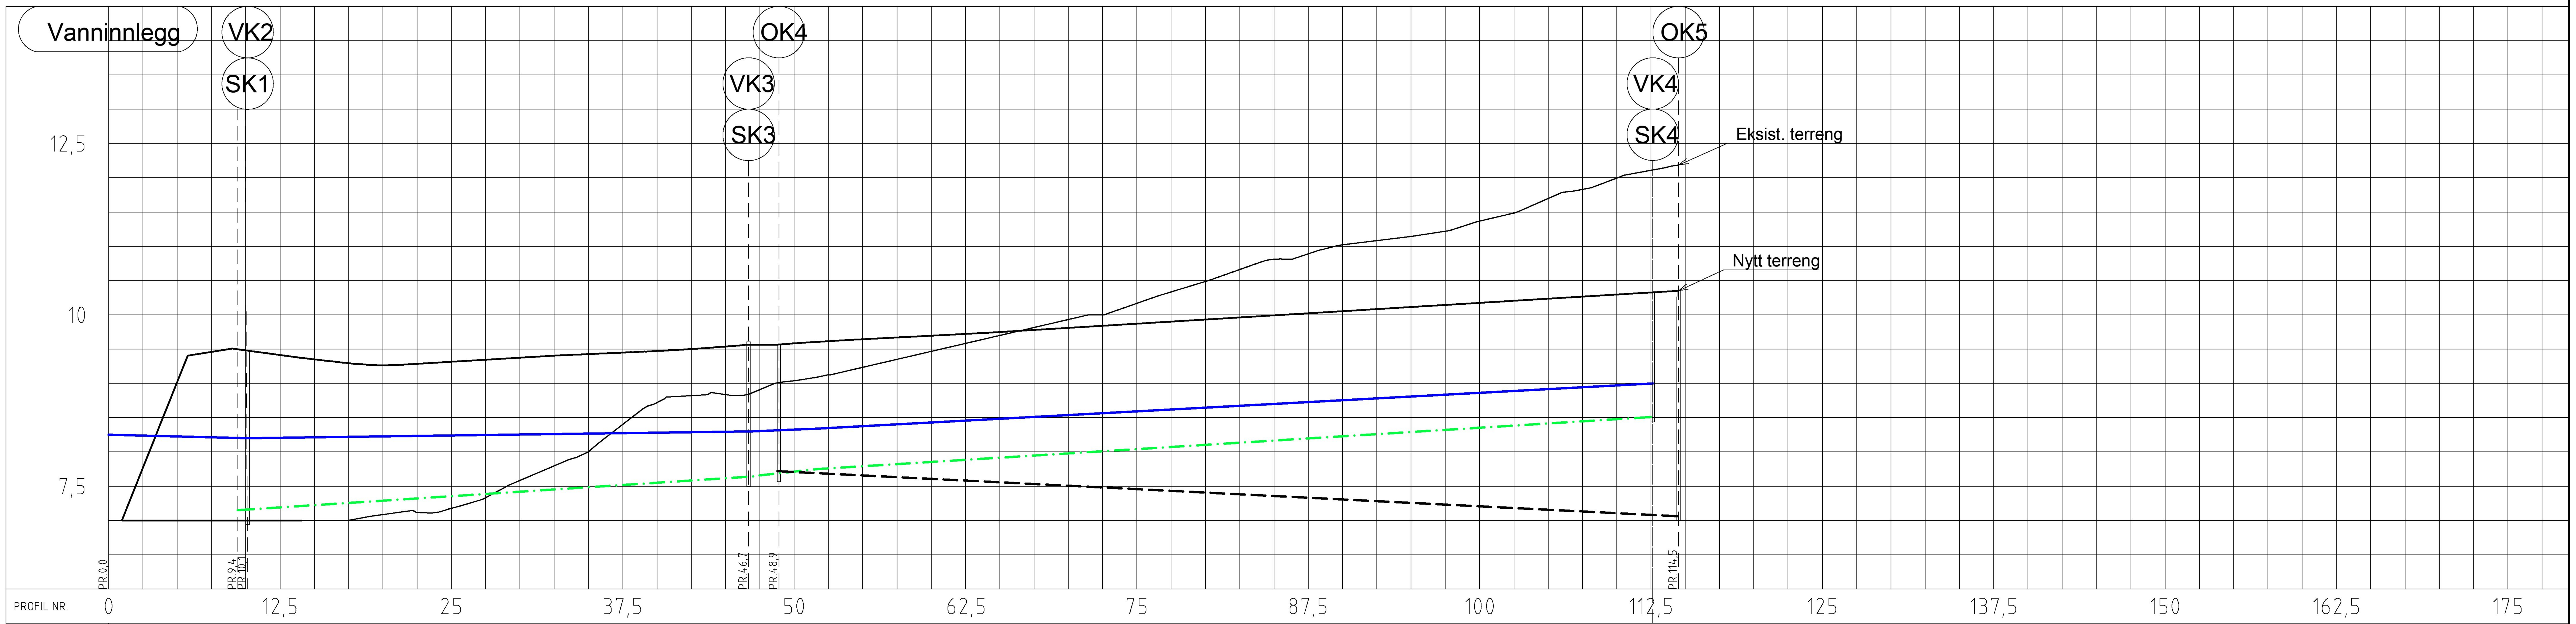

PROFIL NR. 0 | 12,5 | 25 | 37,5 | 50 | 62,5 | 75 | 87,5 | 100 | 112,5 | 125 | 137,5 | 150 | 162,5 | 175

Grunneier

Markslag

Grunnforhold

Terrenghøyde/ Topp vegdekke: 7,00 | 7,77 | 9,02 | 9,46 | 9,48 | 9,41 | 9,35 | 9,30 | 9,26 | 9,29 | 9,32 | 9,35 | 9,37 | 9,40 | 9,43 | 9,45 | 9,47 | 9,50 | 9,54 | 9,57 | 9,58 | 9,62 | 9,64 | 9,67 | 9,70 | 9,72 | 9,75 | 9,78 | 9,81 | 9,84 | 9,87 | 9,90 | 9,93 | 9,96 | 9,99 | 10,02 | 10,05 | 10,08 | 10,11 | 10,14 | 10,17 | 10,21 | 10,24 | 10,27 | 10,30 | 10,33 | 12,18

HOR.V.PUNKT i m		10,1	36,5	2,2	65,6
VL	Kumavst. i m	10,1	36,8	4,7	60,9
VL	Fall i ‰	-5,0	2,7	8,5	10,8
VL	Kote utv. topp	8,20	8,30	8,34	9,00
VL	Type og dim	180PE 100 PN12,5 SDR 11	180PE 100 PN12.5 SDR 11		
SP	Kumavst. i m		37,7	3,7	60,9
SP	Fall i ‰		12,3	27,0	12,5
SP	Kote innv. bunn	7,15	7,64	7,75	8,51
SP	Type og dim		160PVC-U SN8		
OV	Kumavst. i m				65,7
OV	Fall i ‰				-10,0
OV	Kote innv. bunn			7,72	7,06
OV	Type og dim				250PVC-U SN8

g: 5

TEGNFORKLARING

	Prosjektert	Eksisterende
Vannledning		
Spillvannsledning		
Pumpeledning spillvann		
Overvannsledning		

Teiggrense

E01	2023-03-03	For godkjennelse hos myndigheter	KrAbr	HAOis	AnSto
Rev.	Dato	Beskrivelse	Utarbeidet	Fagkontroll	Godkjent

Dette dokumentet er utarbeidet av Norconsult AS som del av det oppdraget som fremgår nedenfor. Opphavsretten tilhører Norconsult AS. Dokumentet må bare benyttes til det formål som oppdragsavtalen beskriver, og må ikke kopieres eller gjøres tilgjengelig på annen måte eller i større utstrekning enn formålet tilsier.

Karmøy kommune

Målestokk (gjelder A1) 1:250

Bygnes Biogass
VA og overvann
Plan og profil VK2-VK4

Norconsult

Oppdragsnummer 52204404 | Tegningsnummer GH03 | Revisjon E01

"X:\nor\oppdrag\Haugesund\522\04\52204404\BIM\VA_TI\Arkfil\Plan og profil.dwg - KrAbr - Plottet: 2023-03-03, 15:07:24 - LAYOUT = GH03 - XREF = T_Geom, VA_underlag_Bygnesveien_2D, Gassnett Bygnes gassco 08.12.2022, Fagne_grunnlag, VA_Prosj_NP, Kartgrunnlag FKB, T_Geom_Skravur"