

FORKLARINGER

ANVISNINGER

- Gjenfylling med tiltransporterte masser (tomt skal masseutsiftes). Gjenfylling med masser med største nominelle steinstørrelse mindre enn 2/3 av lagtykkelsen i gjenfyllingen, begrenset oppad til $D_{max} < 300\text{mm}$.

HENVISNINGER

- Oversiktsplan VA: GH01


E01	2023-03-03	For godkjenning hos myndigheter	KrÅbr	HaOis	AnSto
-----	------------	---------------------------------	-------	-------	-------

Dette dokumentet er utarbeidet av Norconsult AS som del av det oppdraget som fremgår nedenfor. Opphavsretten tilhører Norconsult AS. Dokumentet må bare benyttes til det formål som oppdragsavtalen beskriver, og må ikke kopieres eller gjøres tilgjengelig på annen måte eller i større utstrækning enn formålet tilsier.


Karmøy kommune	Målestokk (gjelder A1) 1:20
----------------	--------------------------------

Bygnes Biogass
Grøftesnitt
VA og overvann

Norconsult	Oppdragsnummer 52204404	Tegningsnummer GH11	Revisjon E01
------------	----------------------------	------------------------	-----------------

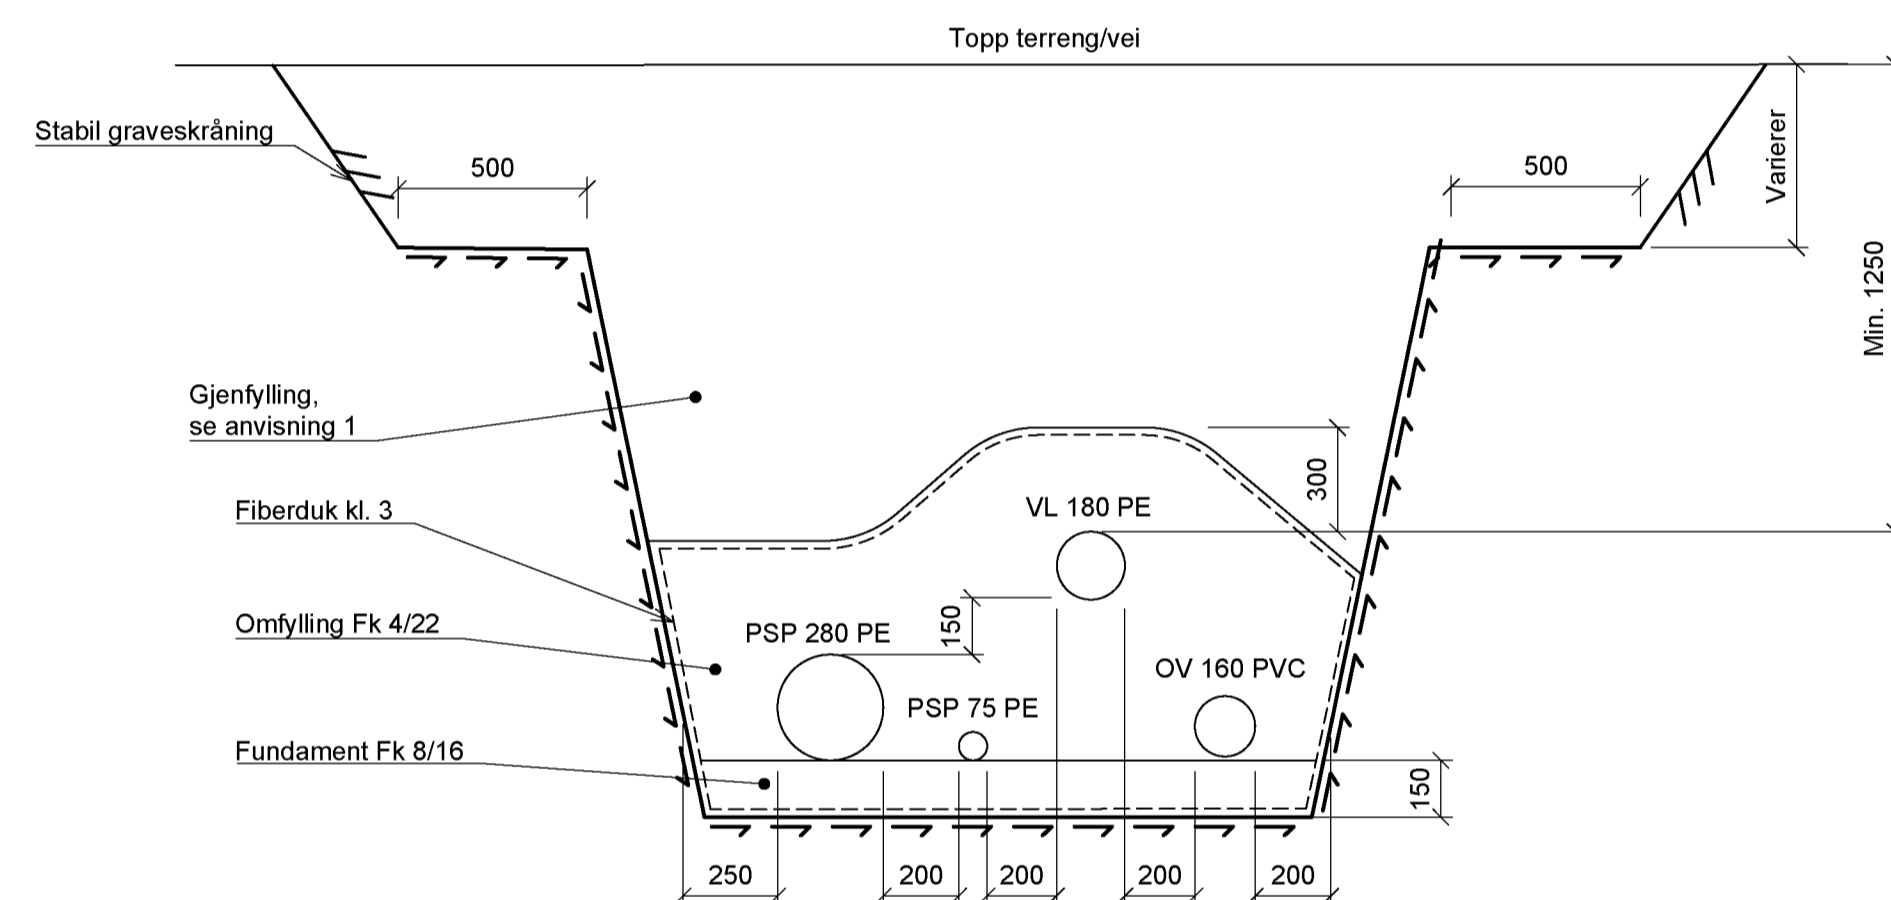

Grøftesnitt VK1-VK2
Kombinasjonsgrøft

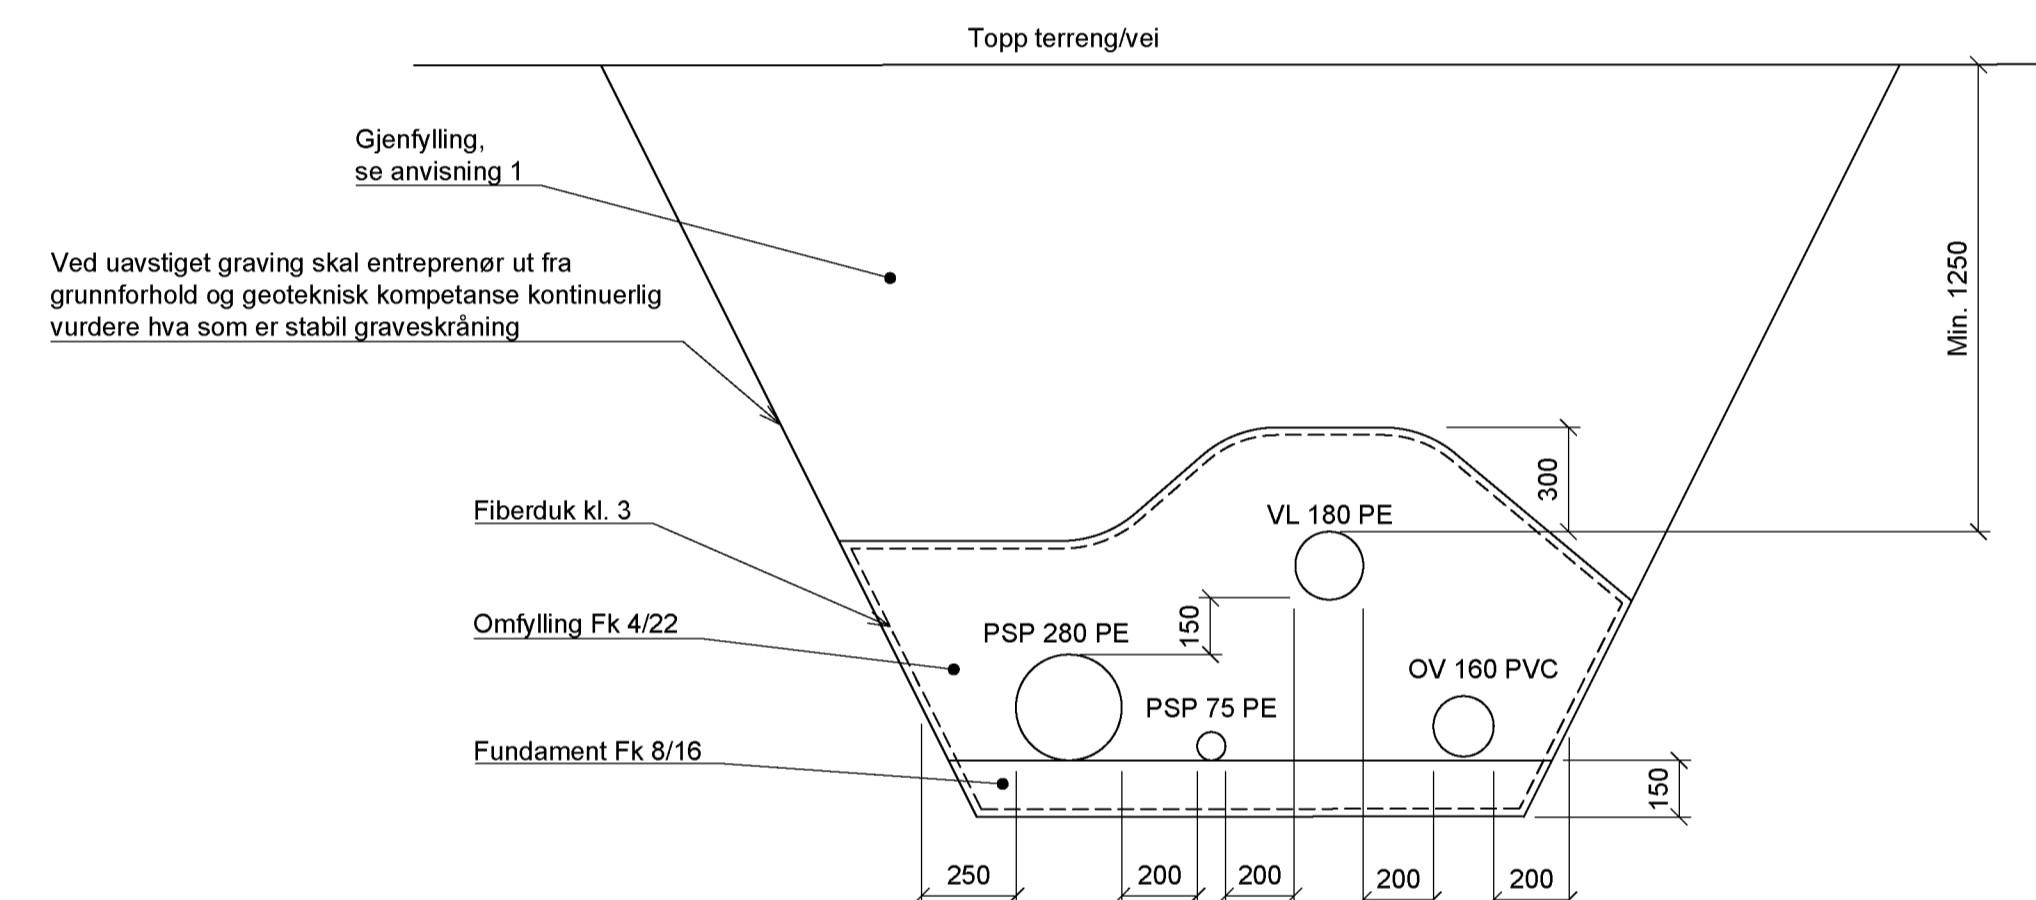

Grøftesnitt VK1-VK2
Løsmassegrøft