



X:\nor\oppdrag\Haugesund\52204\5220404\BIM\VA_TIA\KifilLAY_Detaljer\VA.dwg - KrAbr - Plottet: 2023-03-03, 14:38:46 - LAYOUT = H13 - XREF = VA_klaed_groffesnitl_VA_detaljer

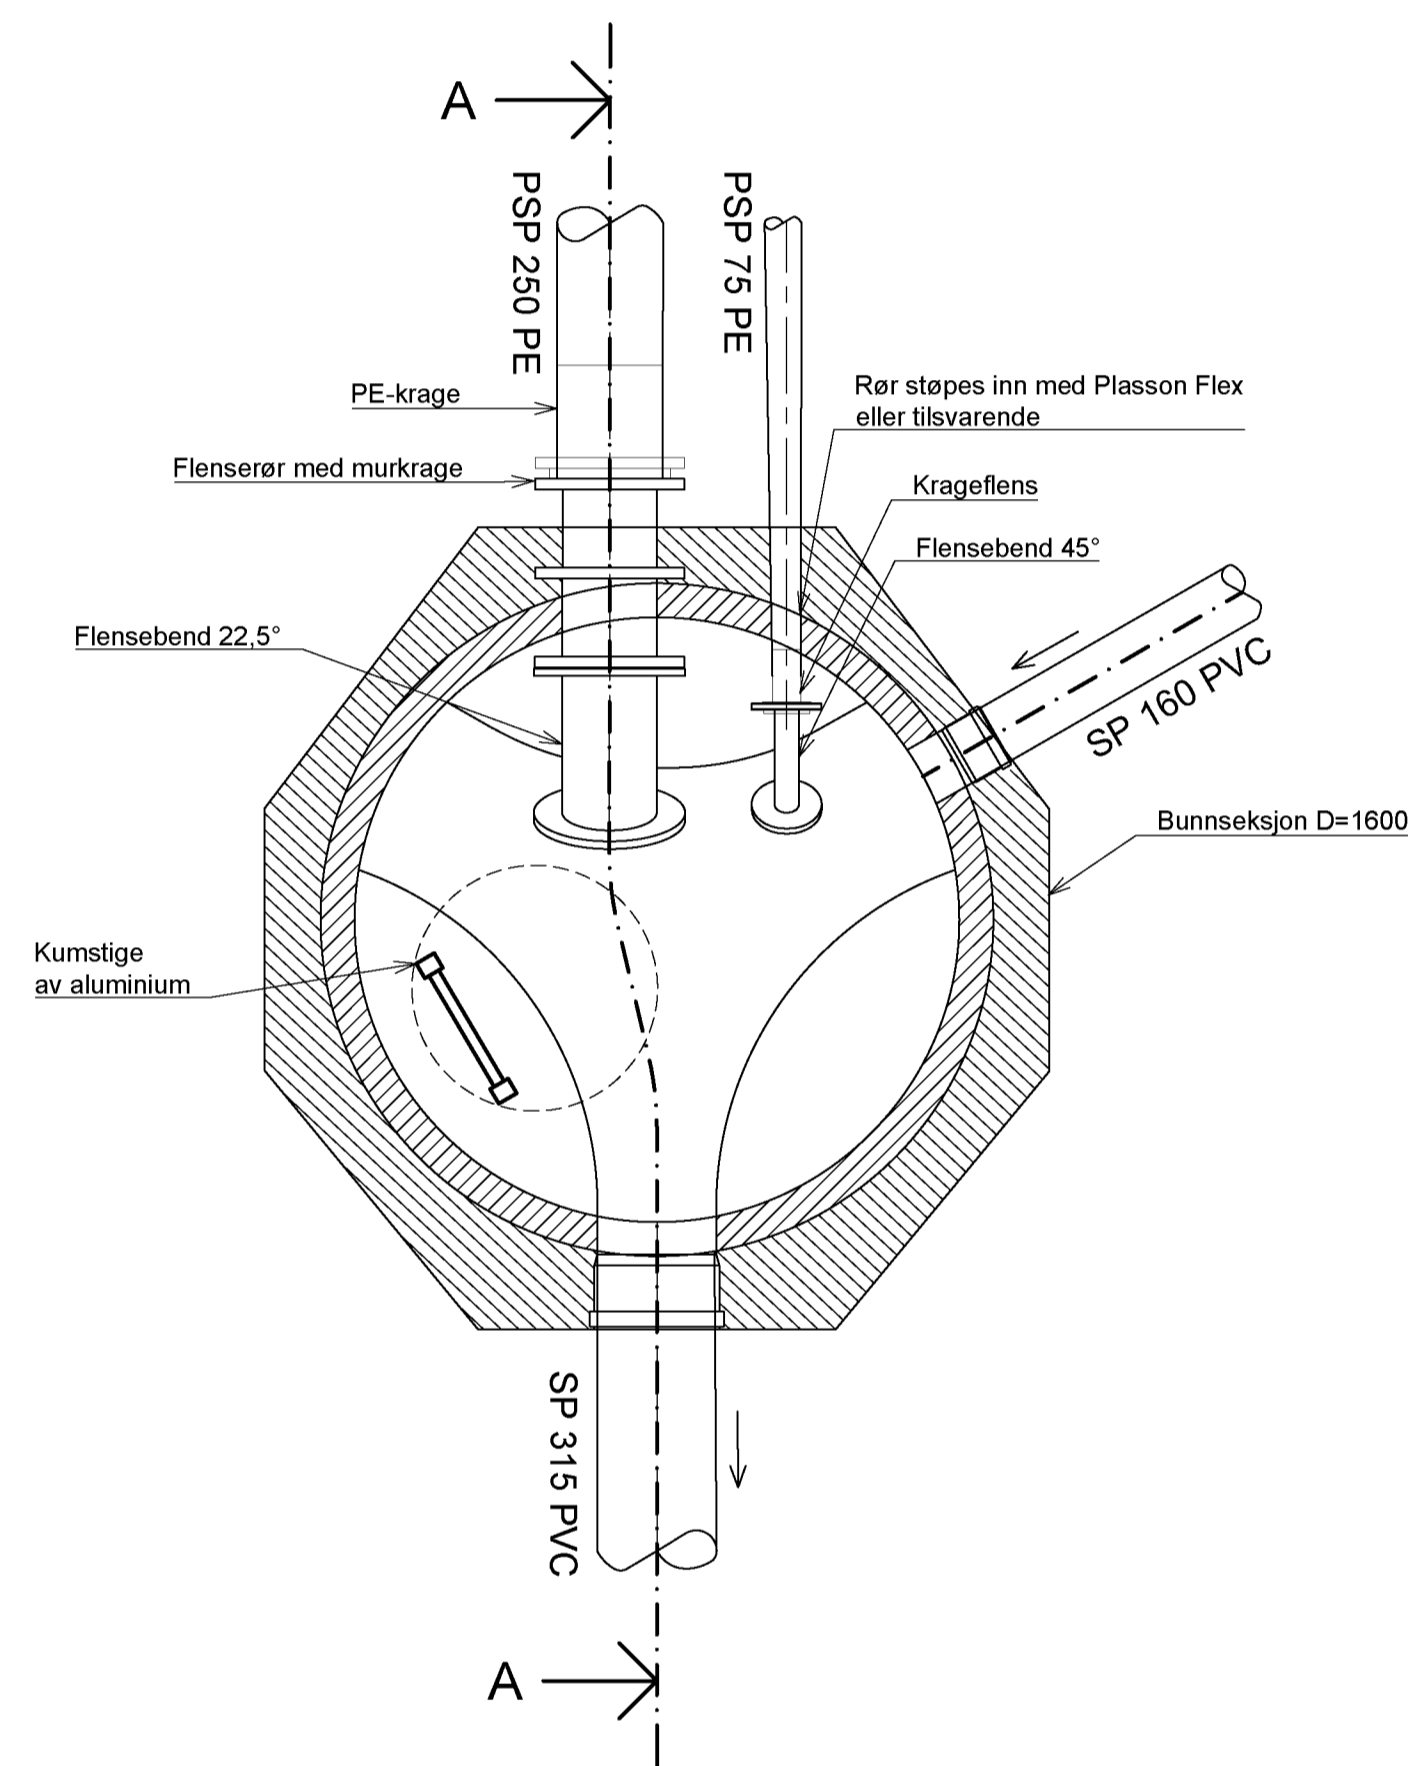

SK1
Plan

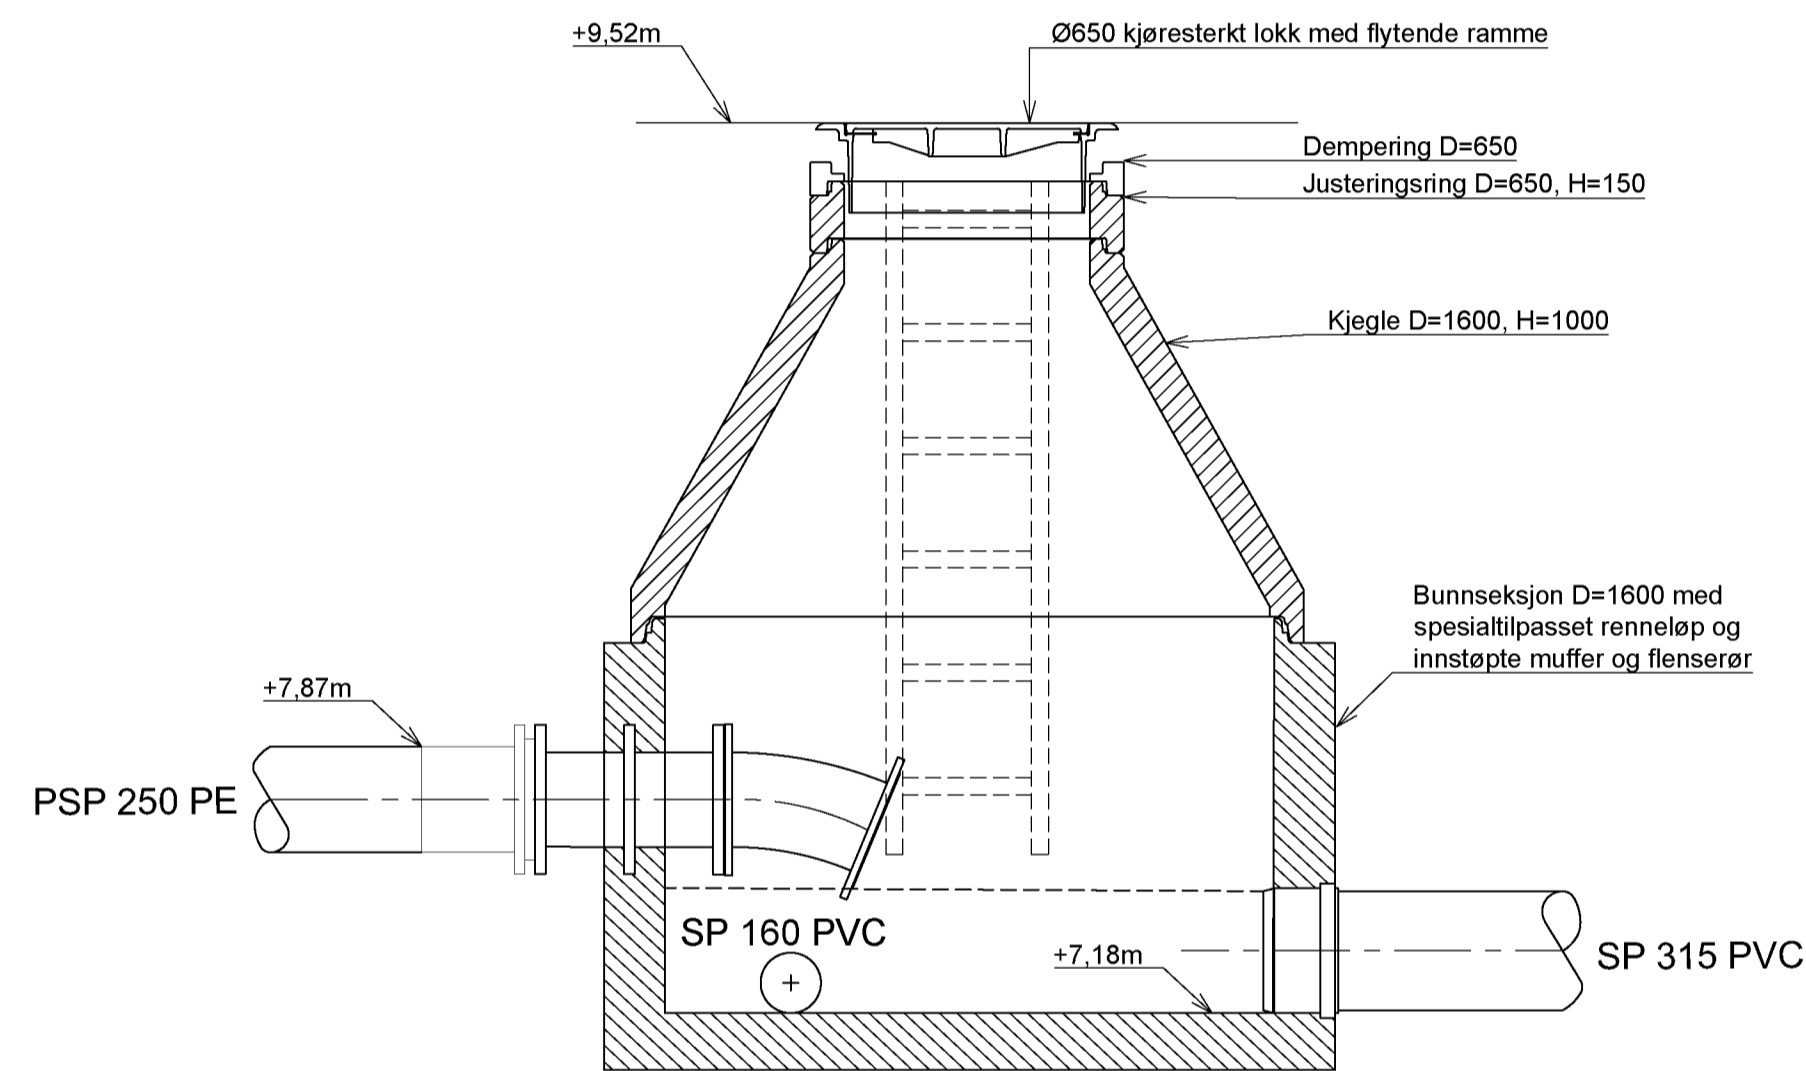

SK1
Snitt A-A

FORKLARINGER

- Lakk og ramme skal utføres iht. VA Miljøblad nr. 32

ANVISNINGER

HENVISNINGER

1. Oversiktsplan GH01
2. Plan og profil GH02

E01	2023-03-03	For godkjenning hos myndigheter	KrAbr	HaOis	AnSto
-----	------------	---------------------------------	-------	-------	-------

Dette dokumentet er utarbeidet av Norconsult AS som del av det oppdraget som fremgår nedenfor. Opphavsretten tilhører Norconsult AS. Dokumentet må bare benyttes til det formål som oppdragsavtalen beskriver, og må ikke kopieres eller gjøres tilgjengelig på annen måte eller i større utstrækning enn formålet tilsier.

Karmøy kommune	Målestokk (gjelder A1) 1:20
----------------	--------------------------------

Bygnes Biogass
Detaljtegning
Spillvannskum SK1

Norconsult	Oppdragsnummer 52204404	Tegningsnummer H13	Revisjon E01
------------	----------------------------	-----------------------	-----------------