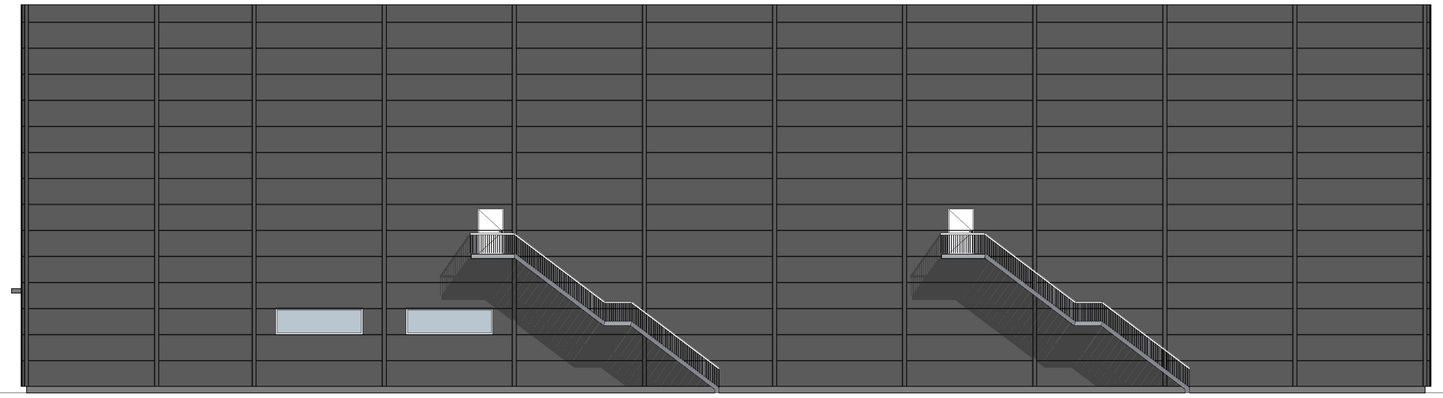

1:200 Fasade Sør

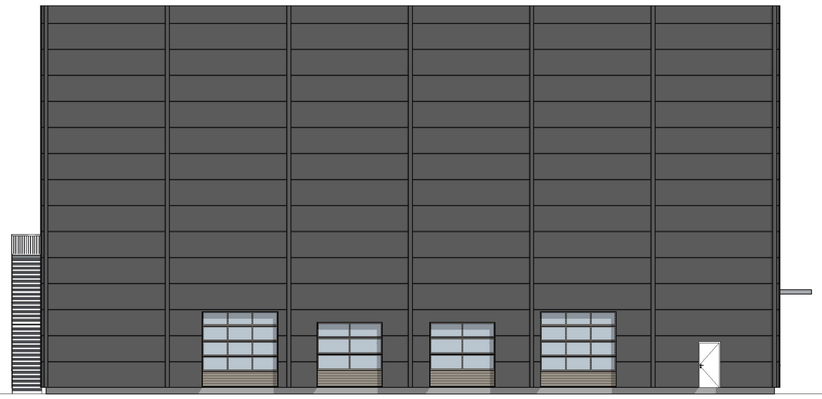

1:200 Fasade Øst

Rev.	Tekst	Dato	Sign.

ARKITEKT KONTORET
BREKKE HELGELAND BREKKE AS

Padel Raglamyr
Haugesund kommune
Grønhaug invest 1 AS

Tegnet av:	Dato:	Gnr/Bnr	Målestokk:
AE	24.01.23	149/562	1:200 A2

Fasade Sør og Øst

Tegningsnr.: 11429_352