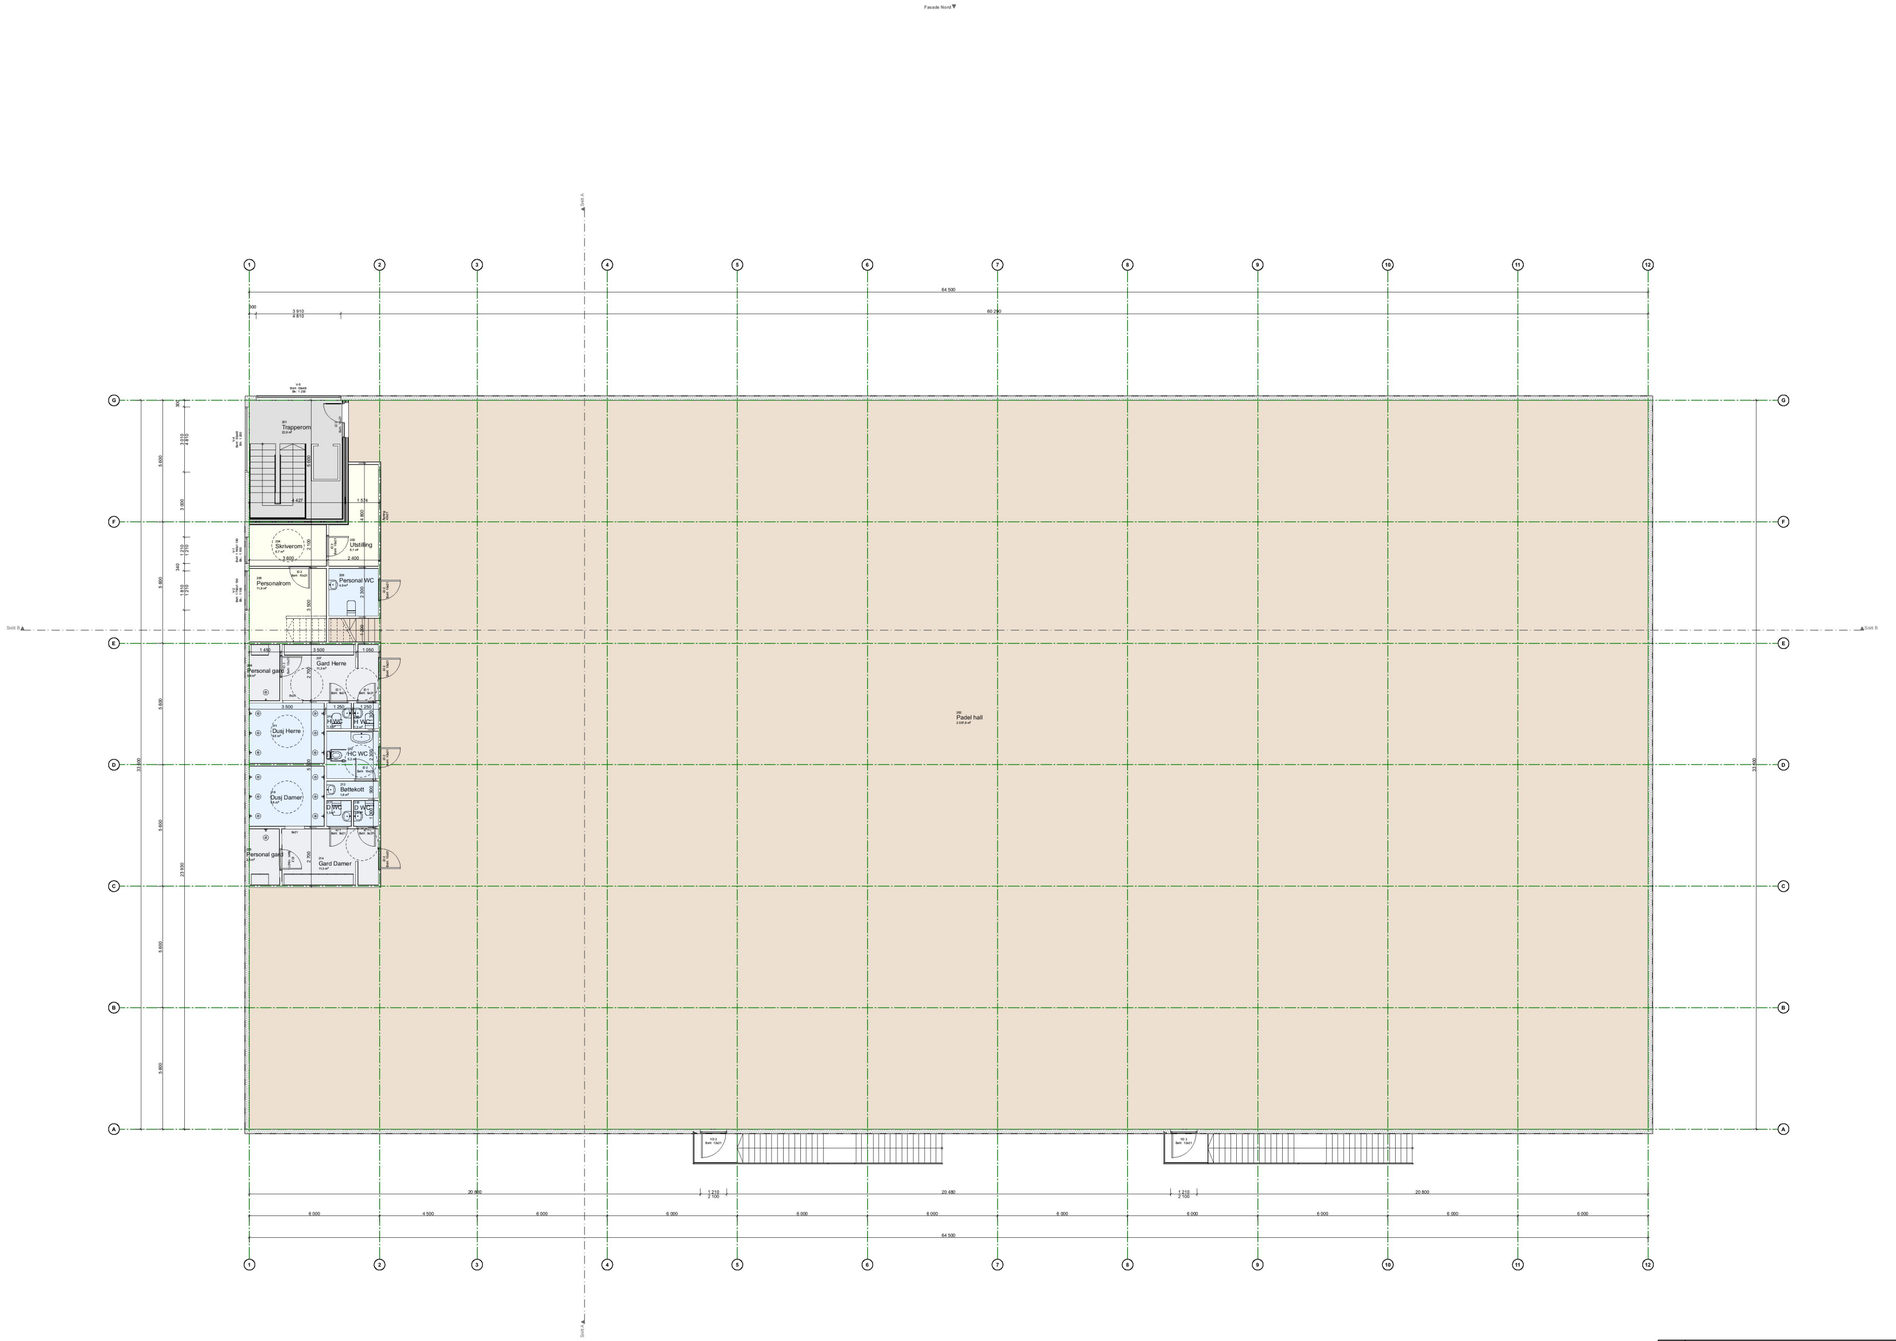


| Rev. | Tekst | Dato | Sign. |
|---|---|---|---|
| | | | |

ARKITEKT KONTORET
BREKKE HELGELAND BREKKE AS

# Padel Raglamyr
Haugesund kommune
Grønhaug invest 1 AS

| Tegnet av: | Dato: | Gnr/Bnr | Målestokk: | |
|---|---|---|---|---|
| AE | 24.01.23 | 149/562 | 1:200 | A2 |

Plan 2 etg

Tegningsnr.: 11429_102