



Snitt B

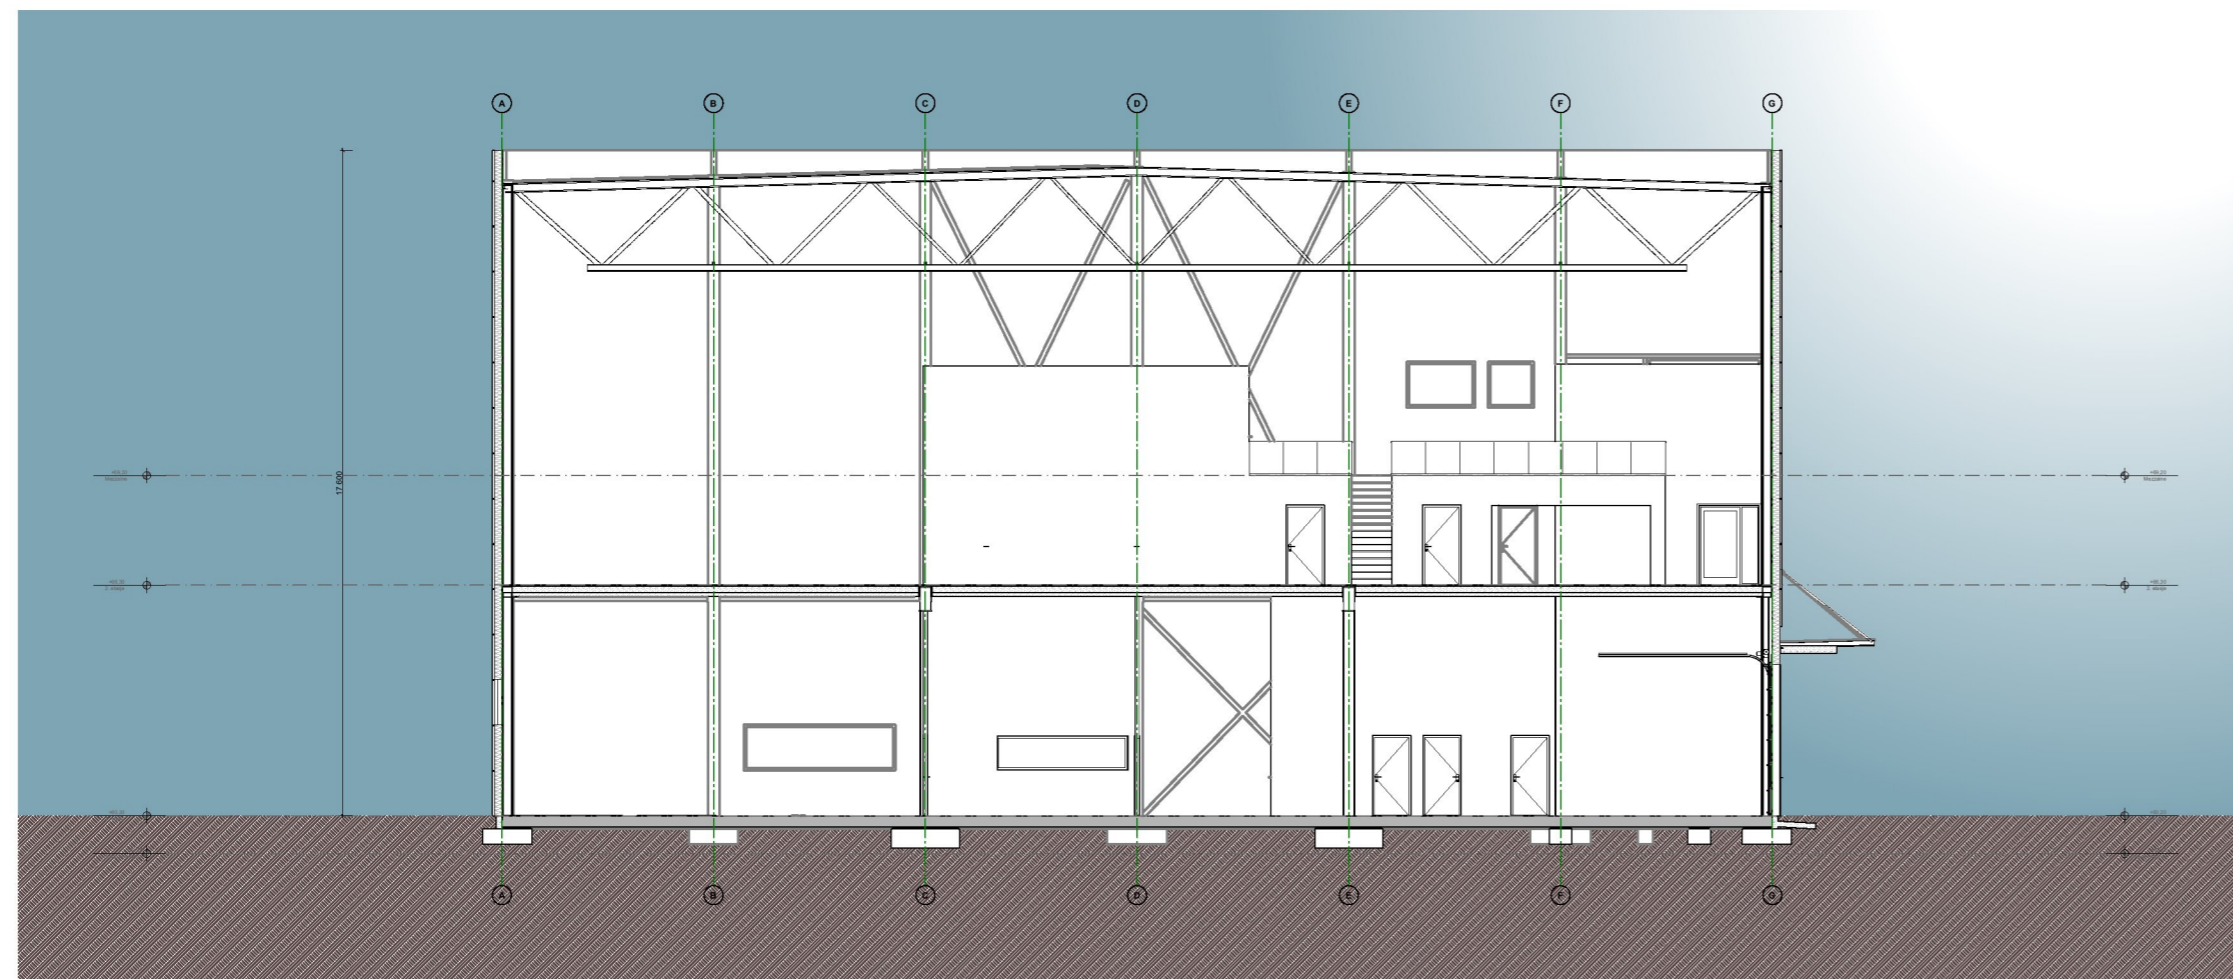

Snitt A

| Rev. | Tekst | Dato | Sign. |
|------|-------|------|-------|
| | | | |
| | | | |
| | | | |
| | | | |
| | | | |
| | | | |
| | | | |
| | | | |
| | | | |
| | | | |

| | | | | |
|---|---|-------------------|--|----|
|  | Padel Raglamyr Haugesund kommune Grønhaug invest 1 AS | | Målestokk: 1:200 Tegningsnr.: 11429_301 | A2 |
| | Tegnet av: AE | Dato: 24.01.23 | | |