


Ikke i målestokk

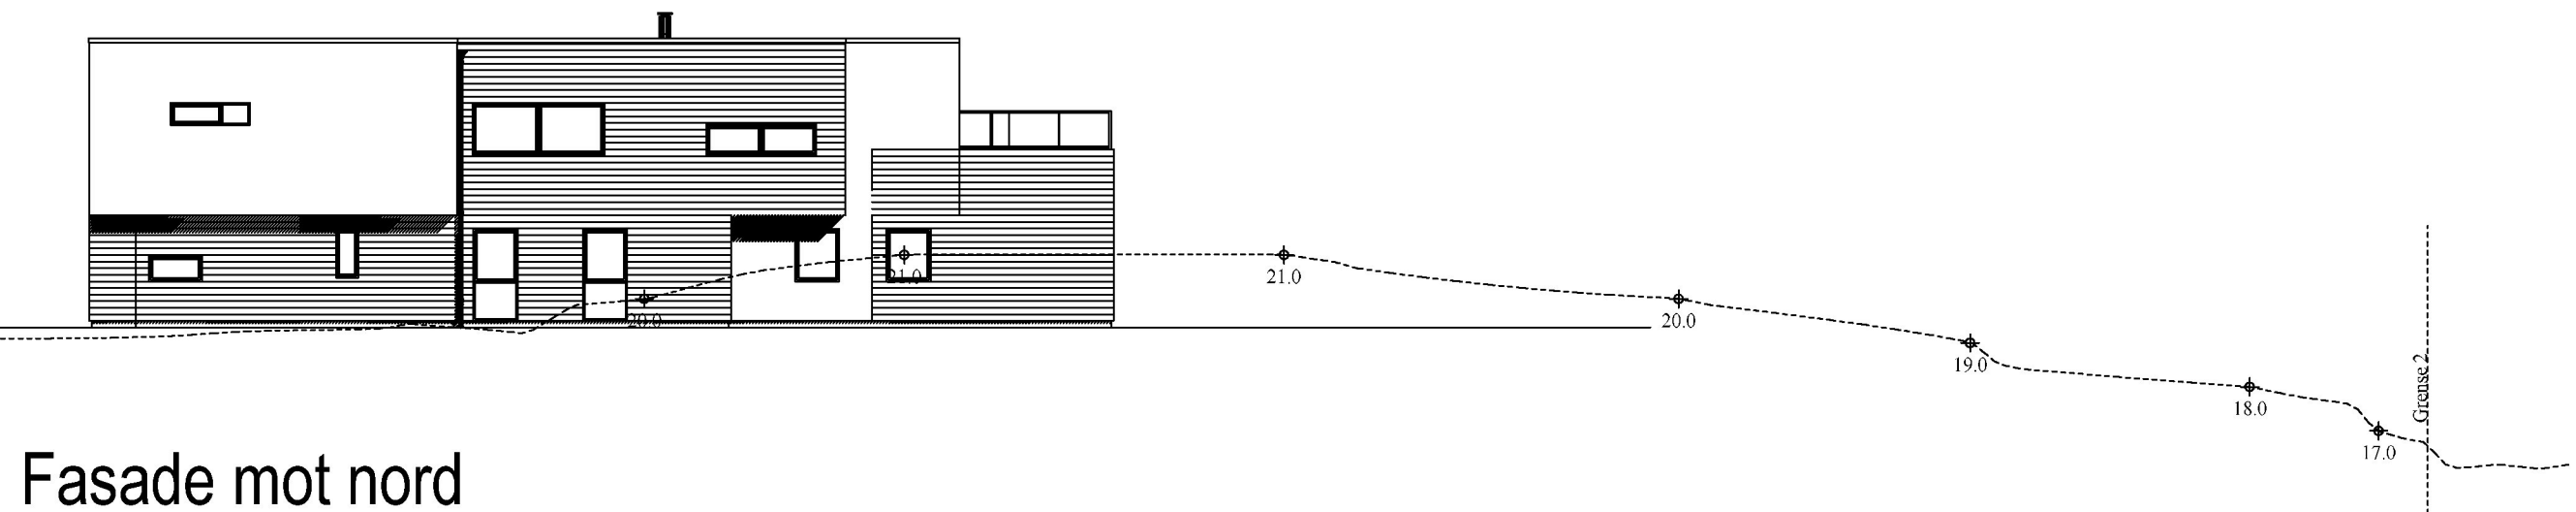

Rasmussen Bygg

 <p>RASMUSSEN BYGG hjr.no</p> <p><small>© Tegningen er beskyttet i.h.t. lov om opphavsrett.</small></p>	Tiltakshaver:	Elin Anita og Vidar Stonghaugen	Dato:	24.06.2021
	Byggeplass:	Stava	Tegn:	Ronny
	Kommune:	Karmøy	Prosjekt nr.:	
	Gnr: 23 Bnr: 13 Mål: 1 : 100	Tegn.nr:	505	
	Fasade mot sør og nord			2-770621

DATA DESIGN SYSTEM