


Fasade mot øst

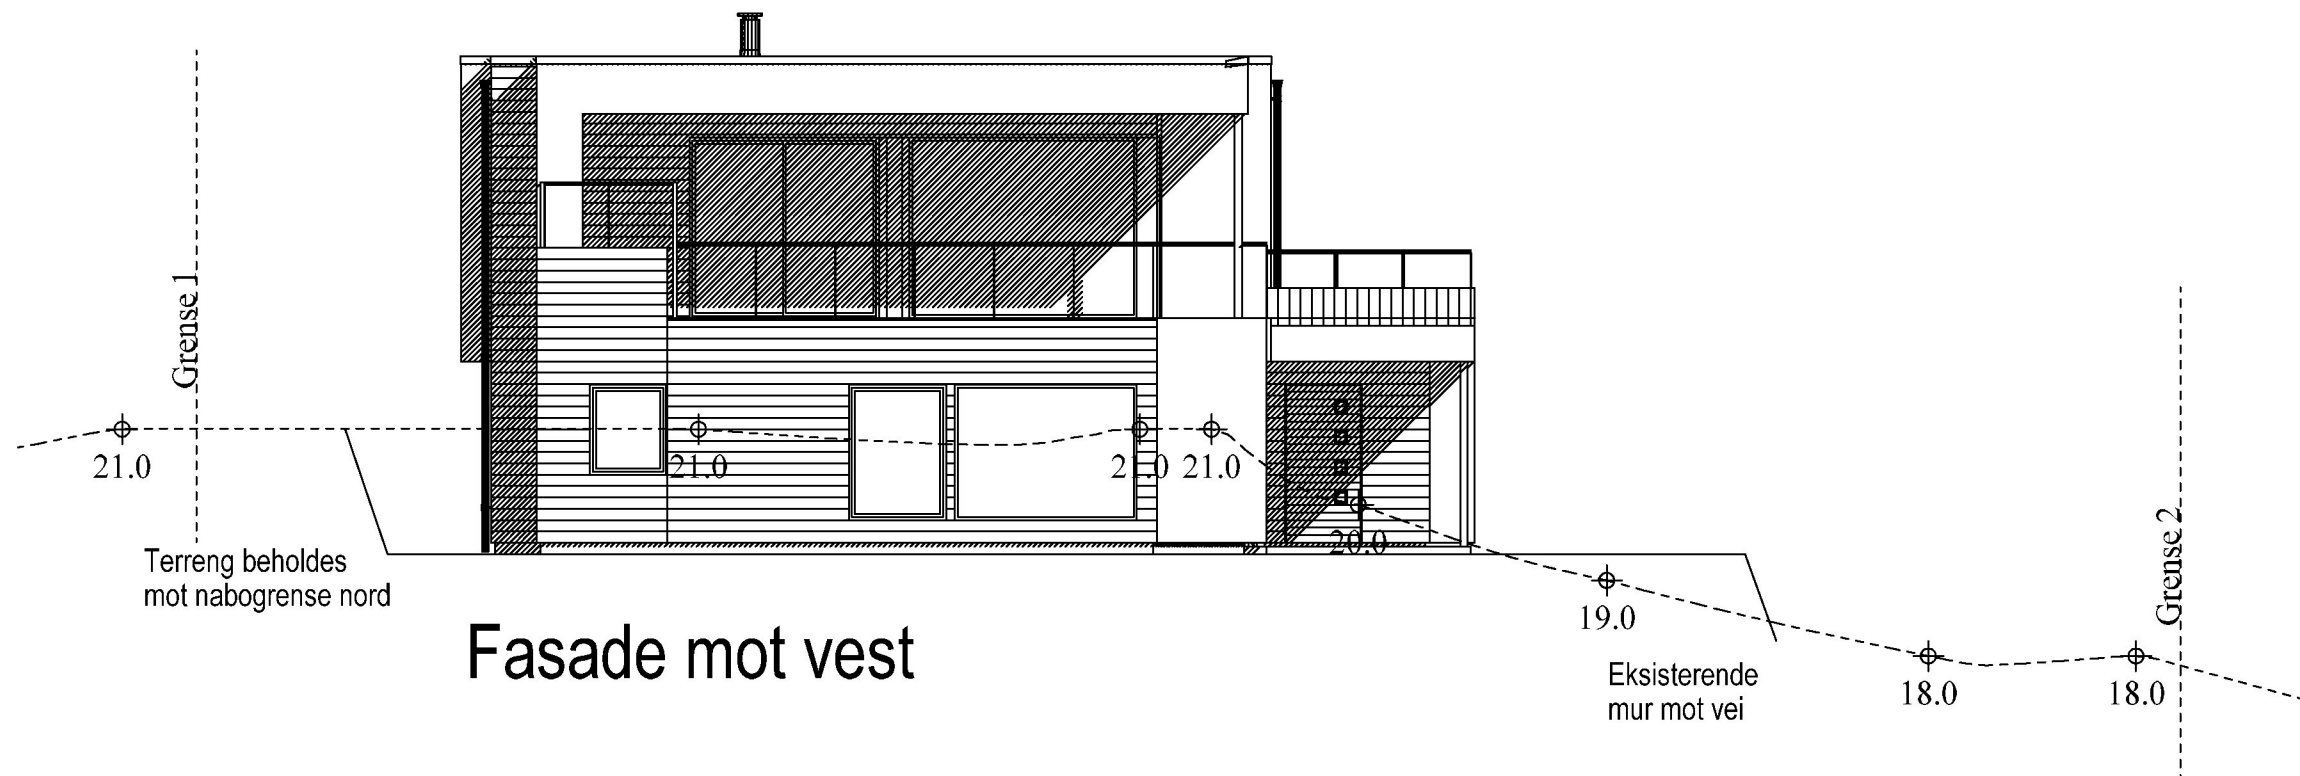

Fasade mot vest

Rasmussen Bygg

 RASMUSSEN BYGG hjr.no	Tiltakshaver: <u>Elin Anita og Vidar Stonghaugen</u>	Dato: <u>24.06.2021</u>
	Byggeclass: <u>Stava</u>	Tegn: <u>Ronny</u>
	Kommune: <u>Karmøy</u>	Prosjekt nr.: _____
	Gnr: <u>23</u> Bnr: <u>13</u> Mål: <u>1 : 100</u>	Tegn.nr: <u>504</u>
	© Tegningen er beskyttet i.h.t. lov om opphavsrett.	Fasade mot øst og vest

DATA DESIGN SYSTEM
A BIM-BASED DESIGN COMPANY