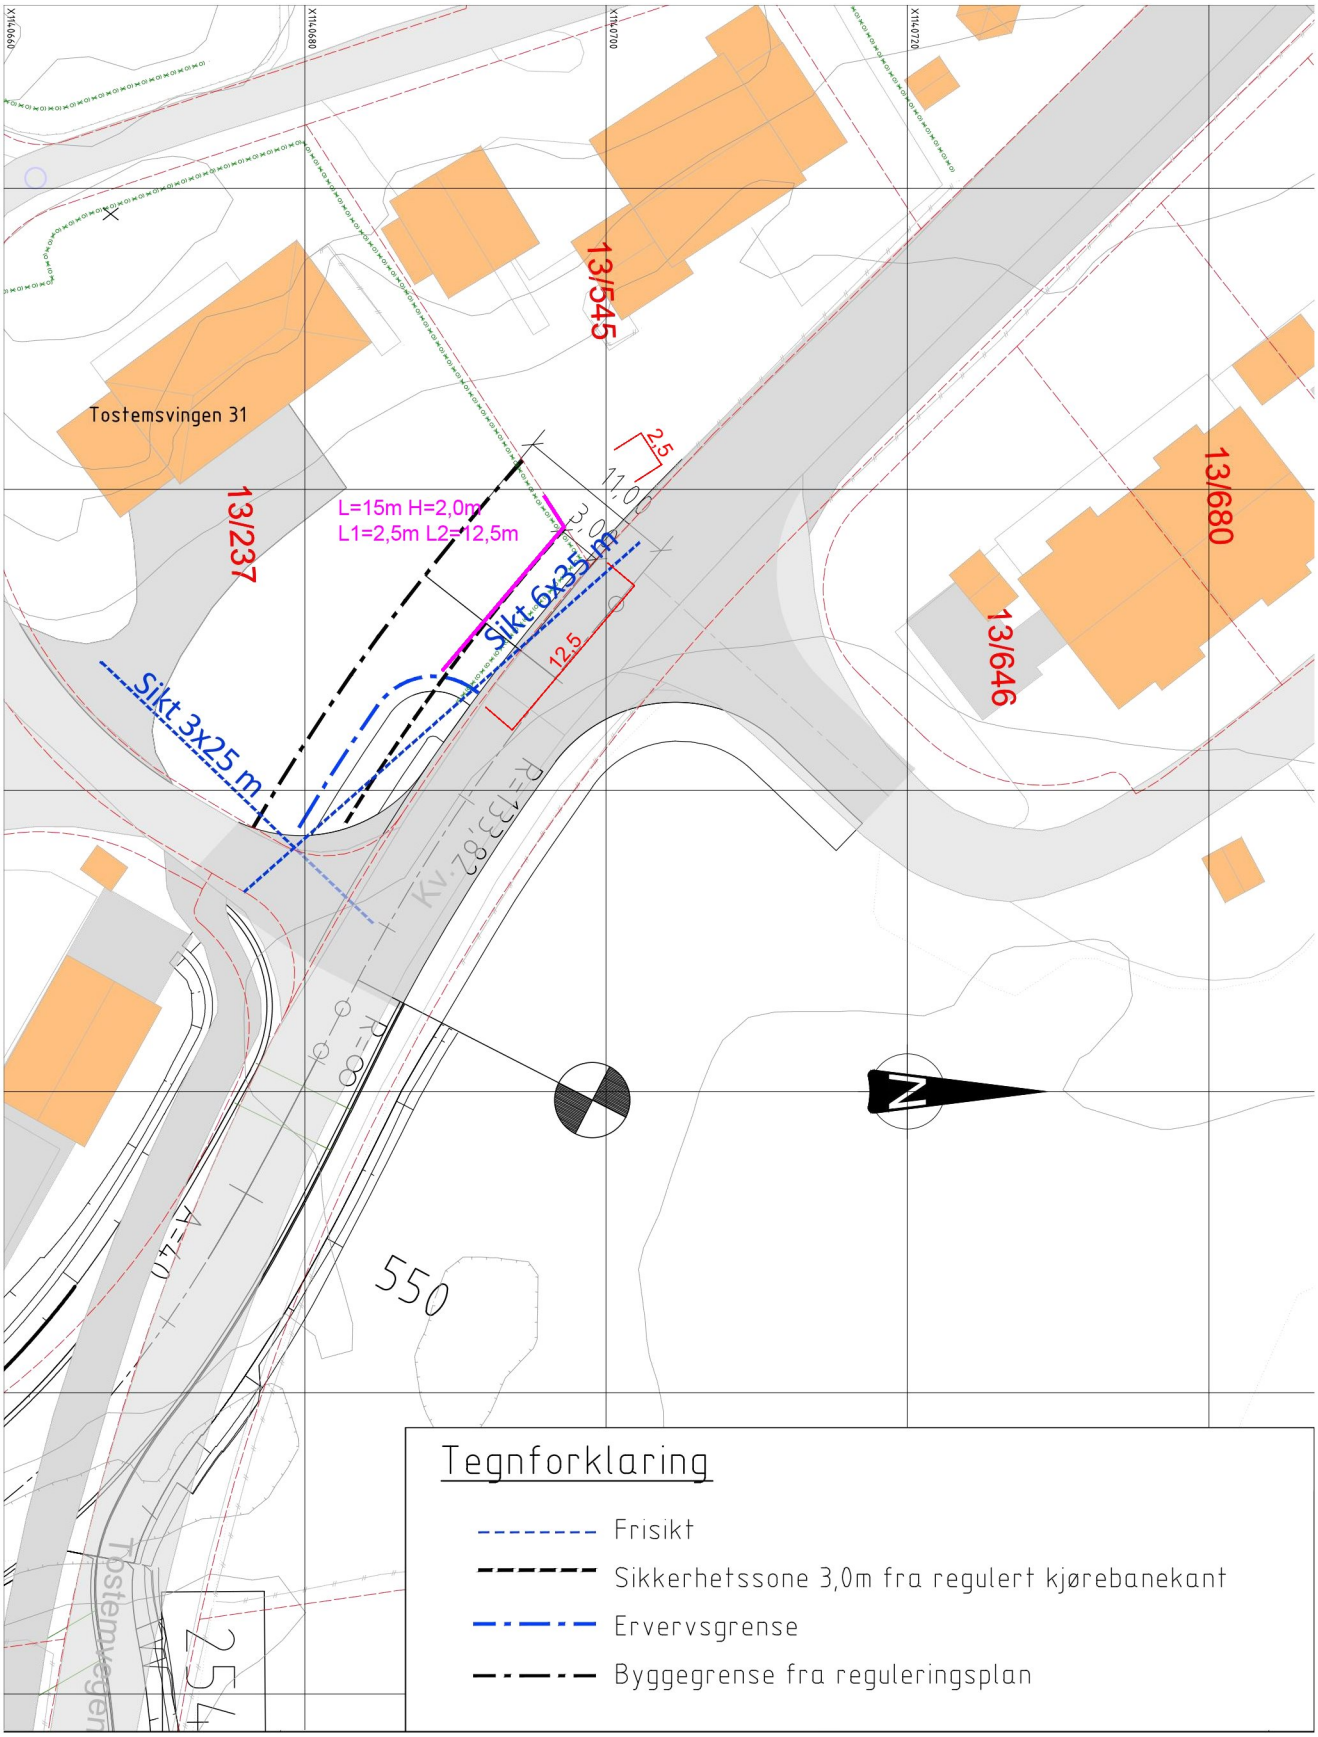
Tostemsvingen 31
13/545
13/237
13/680
13/646
L=15m H=2,0m
L1=2,5m L2=12,5m
Sikt 6x35 m
Sikt 3x25 m
2,5
11,0
3,0
12,5
R=133,82
Kv.
R=∞
4,0
550
N
Tostemsvegen
257/4
Tegnforklaring
Frisikt
Sikkerhetssone 3,0m fra regulert kjørebanekant
Ervervsgrense
Byggegrense fra reguleringsplan