



Hereid Hus AS - Bø Øst - 4262 AVALDSNES - T: 982 66 040 - epost: hallo@hereidhus.no - WWW.HEREIDHUS.NO - ©TEGNINGEN ER BESKYTTET I.H.T. LOV OM OPPHAVSRETT - KAN IKKE BRUKES UTEN AVTALE!

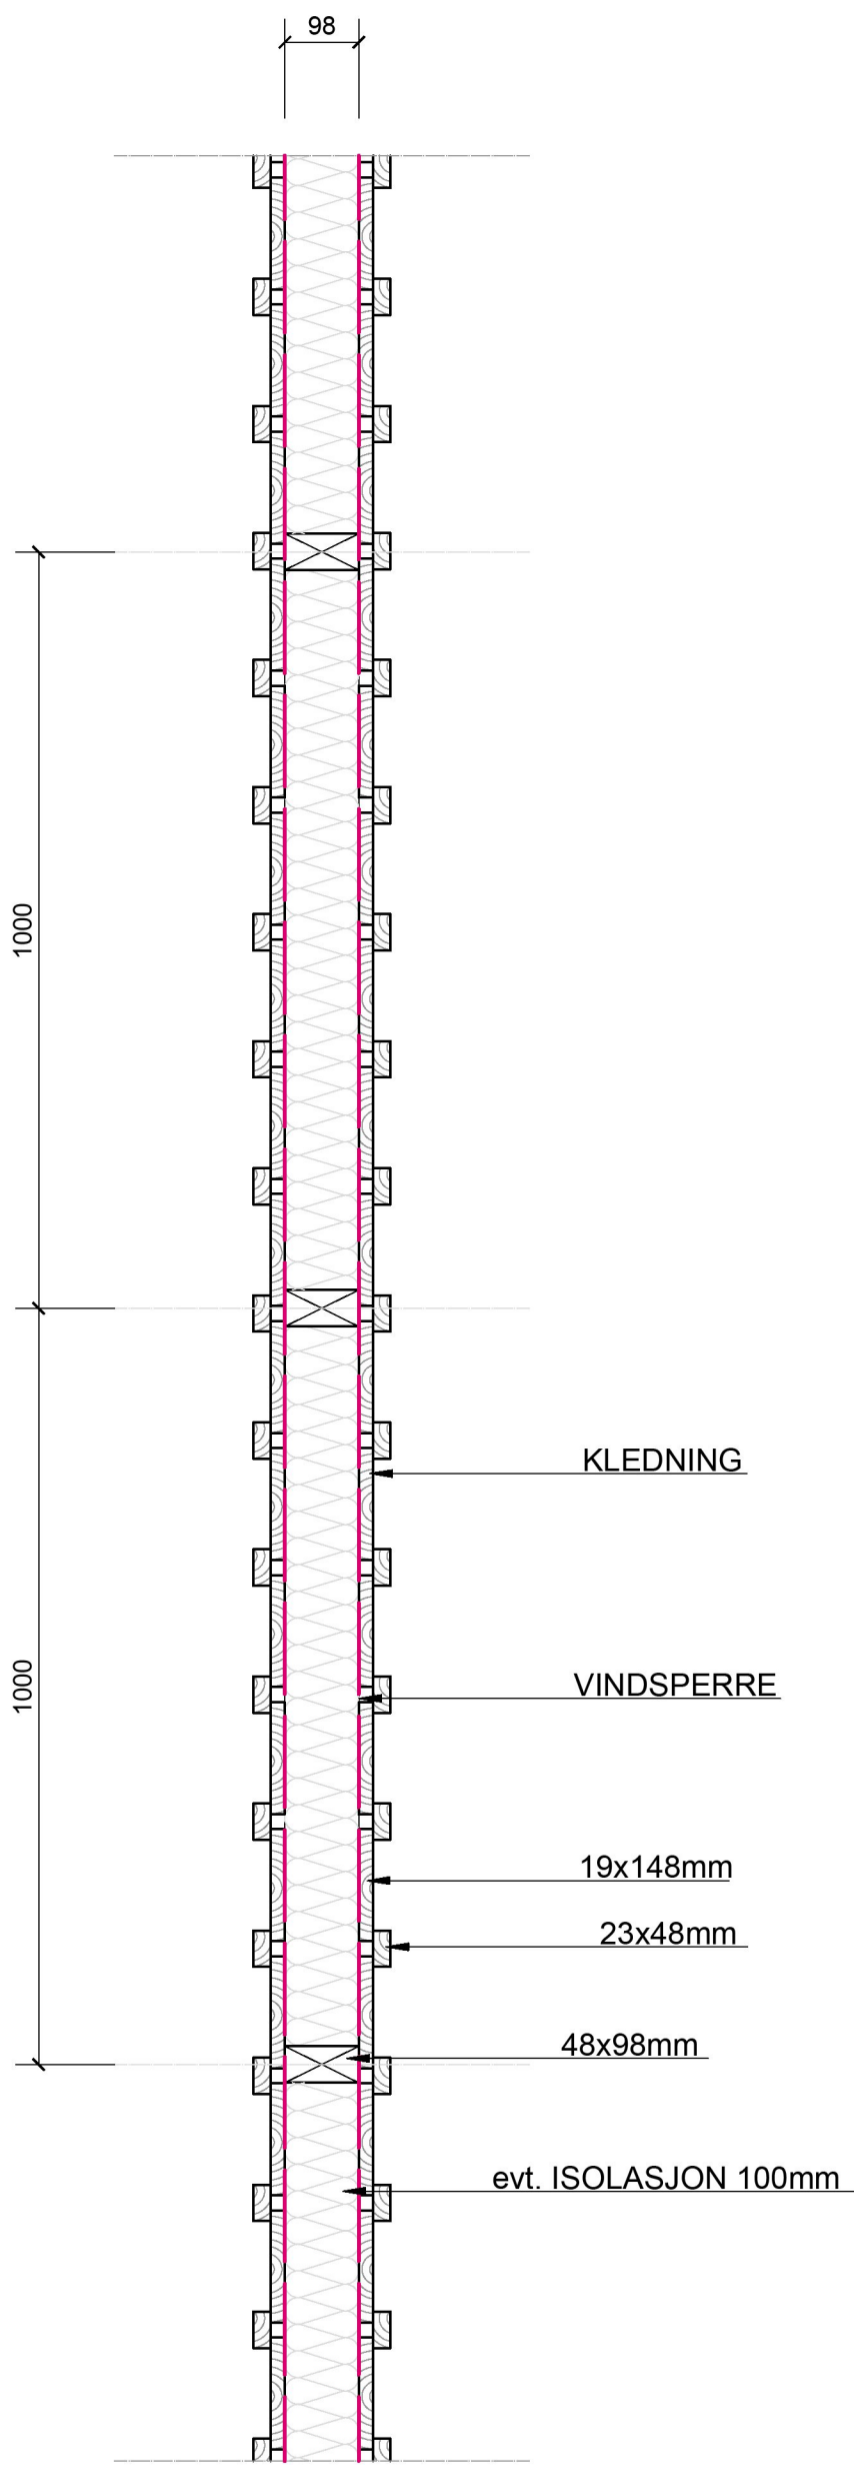


VEGG ALT.1.

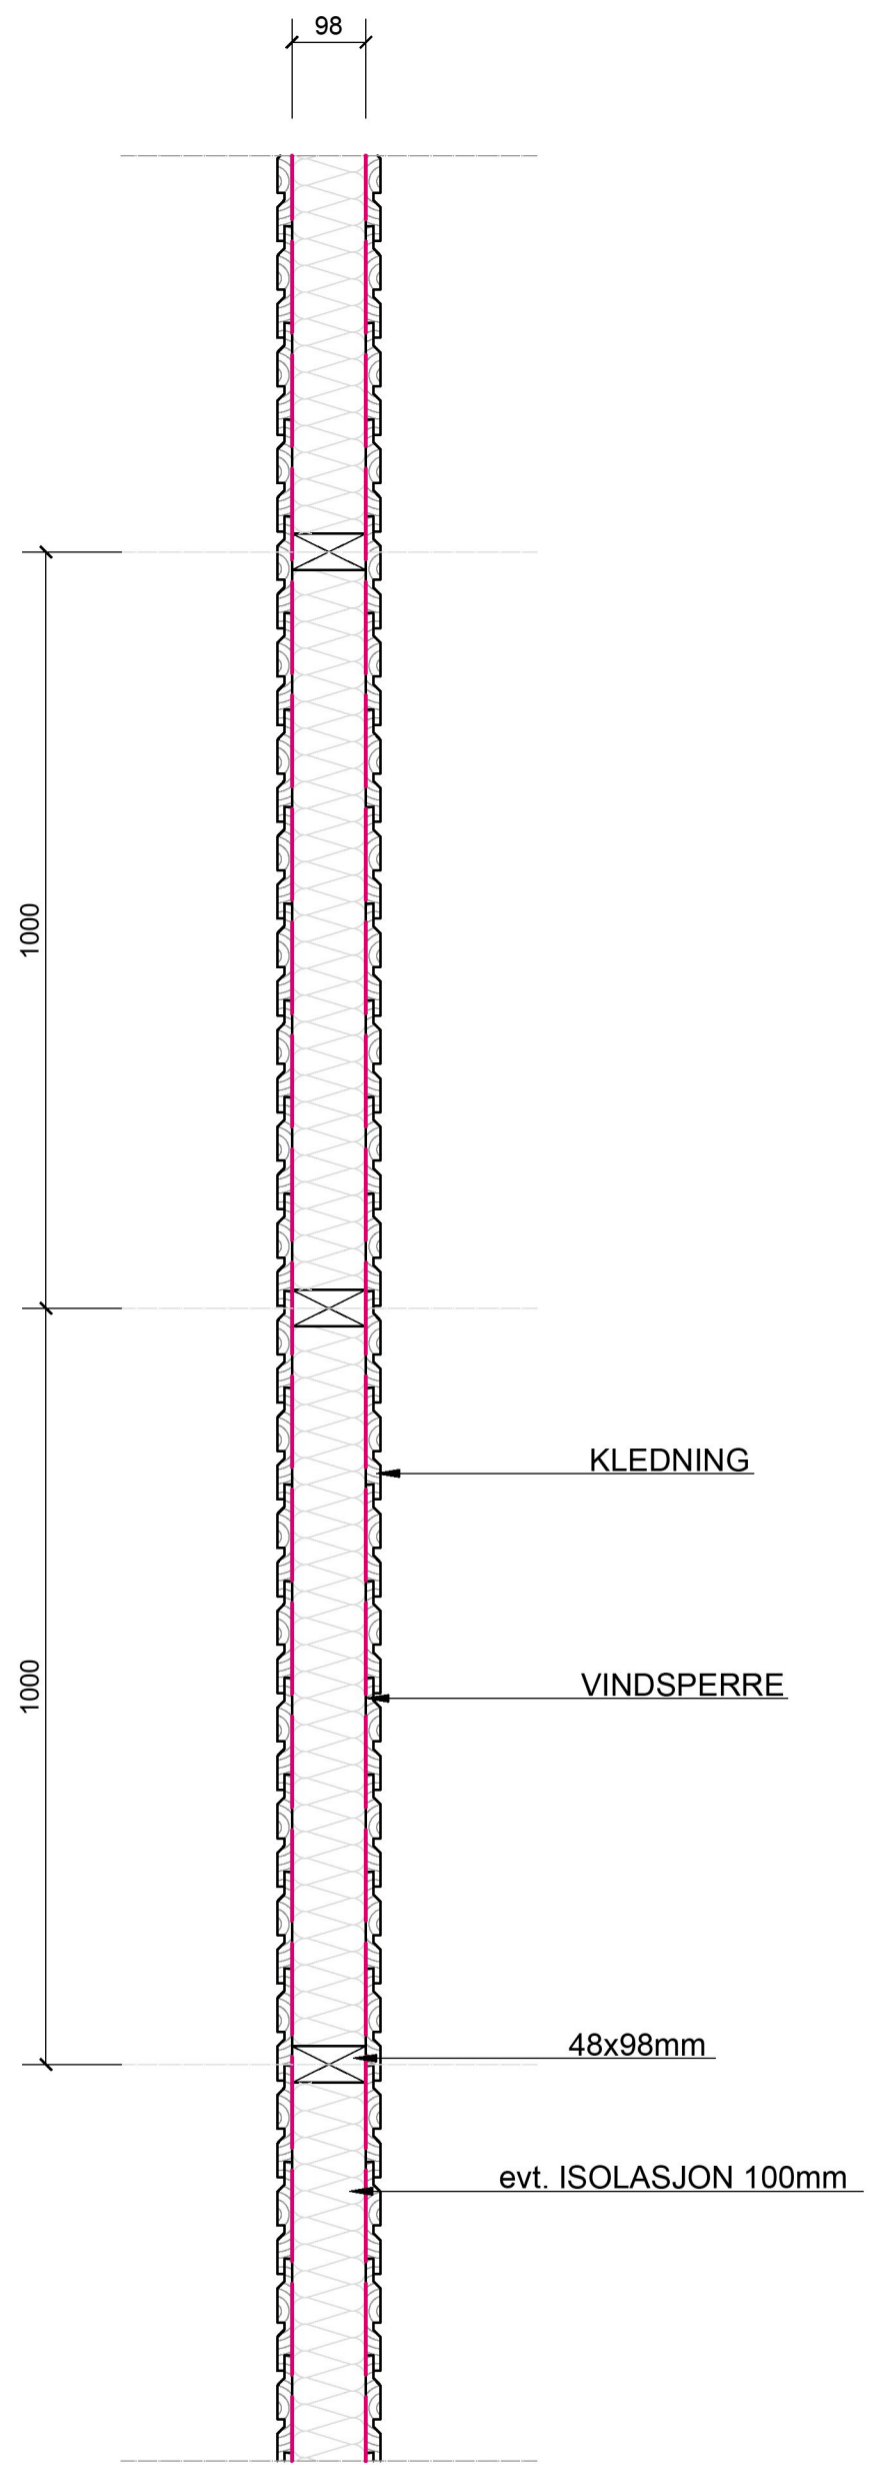

VEGG ALT.2.

KLEDNING: TALGO MØRE ROYAL
FARGE SETER SVART RS.25

 HEREID HUS <small>RAFAL STAWICKI, t: 404 18 915 epost: rafal@hereid.com</small>	<small>TEKNOLOGI:</small> ROG FK	<small>DATE:</small> 10.03.2022	<small>MALESTOR:</small> 1:10 A3
	<small>PROSJEKT:</small> ...	<small>PLOTTEDATO:</small> 10.03.2022	<small>PROSJEKTHVL:</small> -
	<small>ADRESSE:</small> TOSTEMSVINGEN 31	<small>DNR:</small> 0	<small>BNR:</small> 0
	<small>TEGNER:</small> STØYSKJERM	<small>TEGNERAV:</small> ...	
	<small>TEGNERAV:</small> ...		