


MARKSLAGSKART

Gnr/Bnr : 54/3

Dato : 03.03.2023


Målestokk: 1:1000

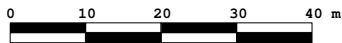

KARMØY KOMMUNE
SEKTOR AREAL OG BYGGESAK



NB: Kartet kan inneholde feil,
noen grenser er usikre.

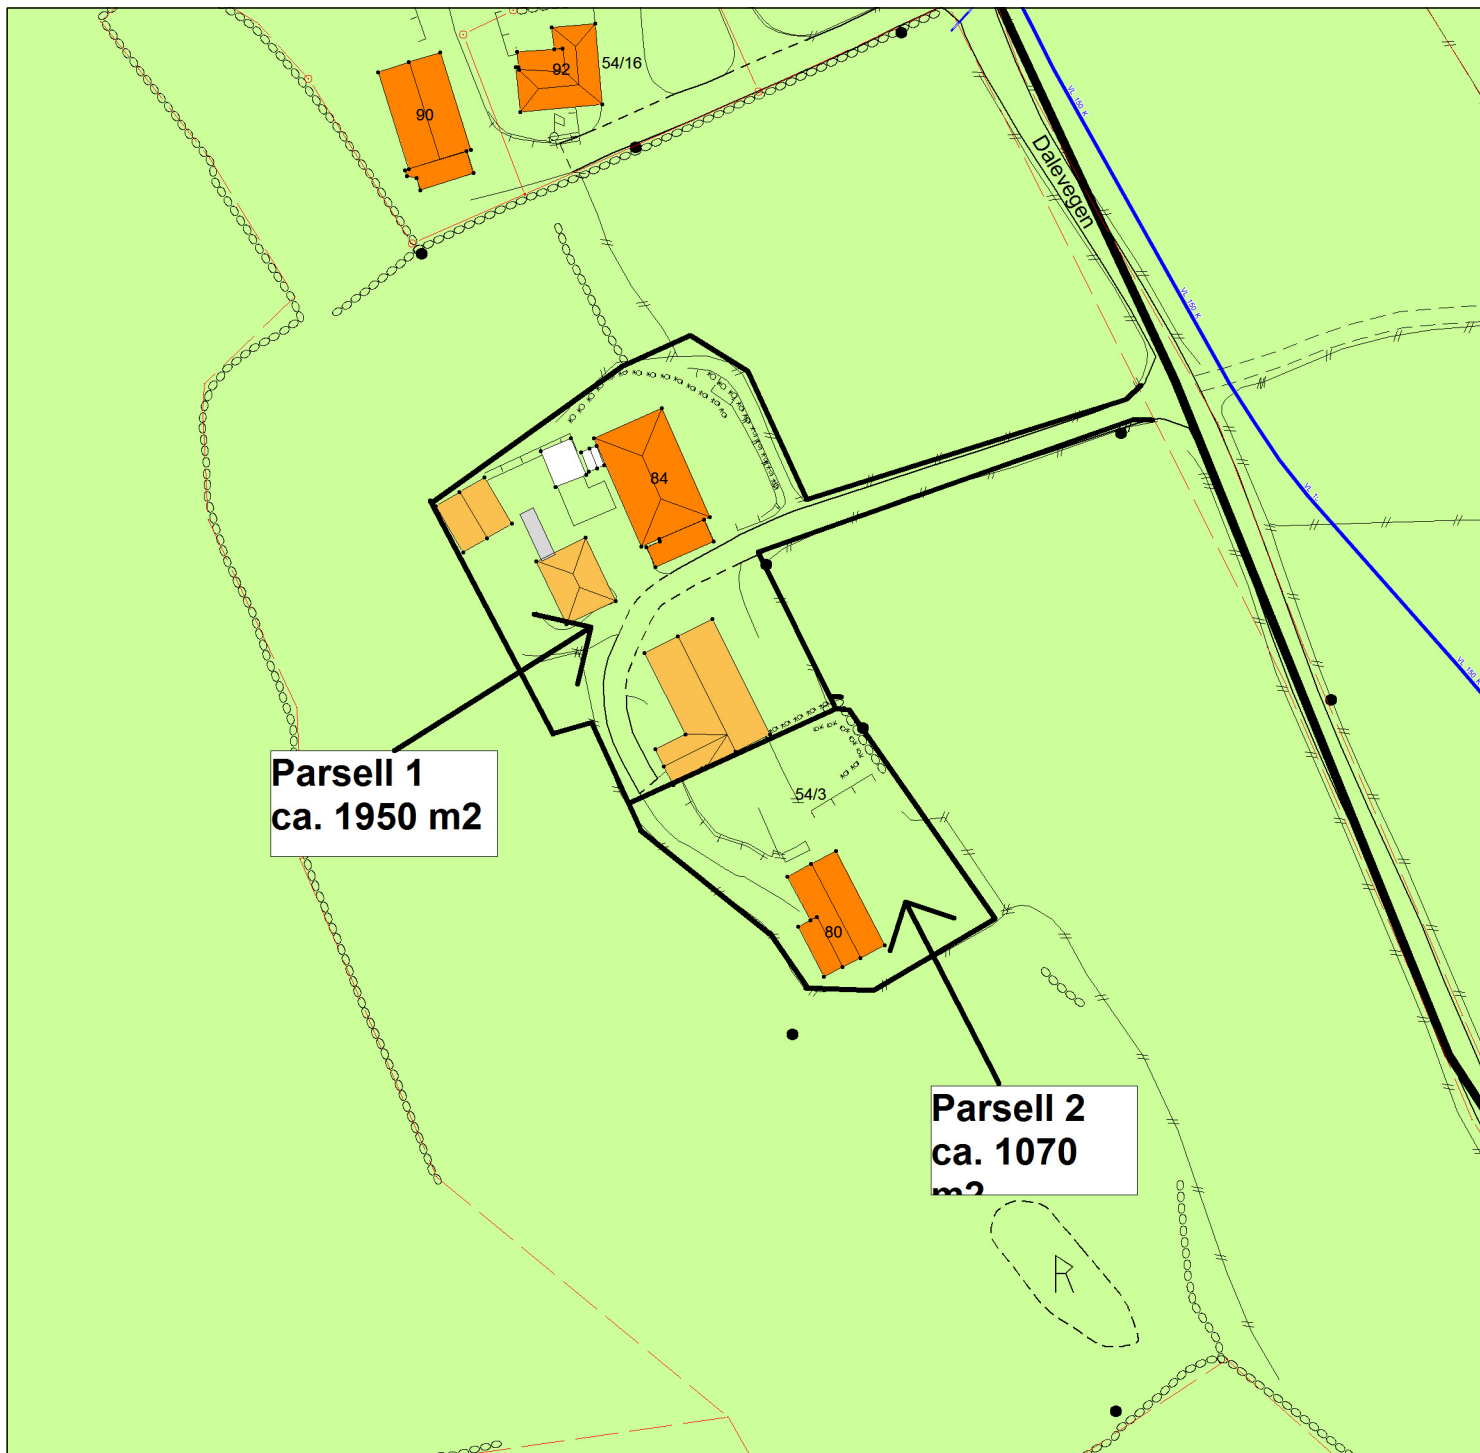

Parsell 1
ca. 1950 m²

Parsell 2
ca. 1070 m²

Tegnforklaring:

- Eiendomsgrense målt
- Eiendomsgrense usikker
- Bonitetsgrense
- Bebyggd

- Fulldyrka jord
- Overflatedyrka jord
- Innmarksbeite
- Skog
- Åpen fastmark
- Myr