




Dato	Konstr./tegnet	Godkjent	Målestokk		
ETRS89/UTM SONE 32N NN 2000 høyder			1:600		
Tverrprofiltegning - Fylling Varden Nord-Sør P50 - P110				Erstattet for:	Erstattet av:
				301	
Hvisning:		Beregning:			

P 70




P 75

P 80

Dato	Konstr./tegnet	Godkjent	Målestokk	Erstatning for:	Erstattet av:
ETRS89/UTM SONE 32N NN 2000 høyder			1:600		
Tverrprofiltelling - Fylling Varden Nord-Sør P50 - P110				301	
Henvising:		Beregning:			

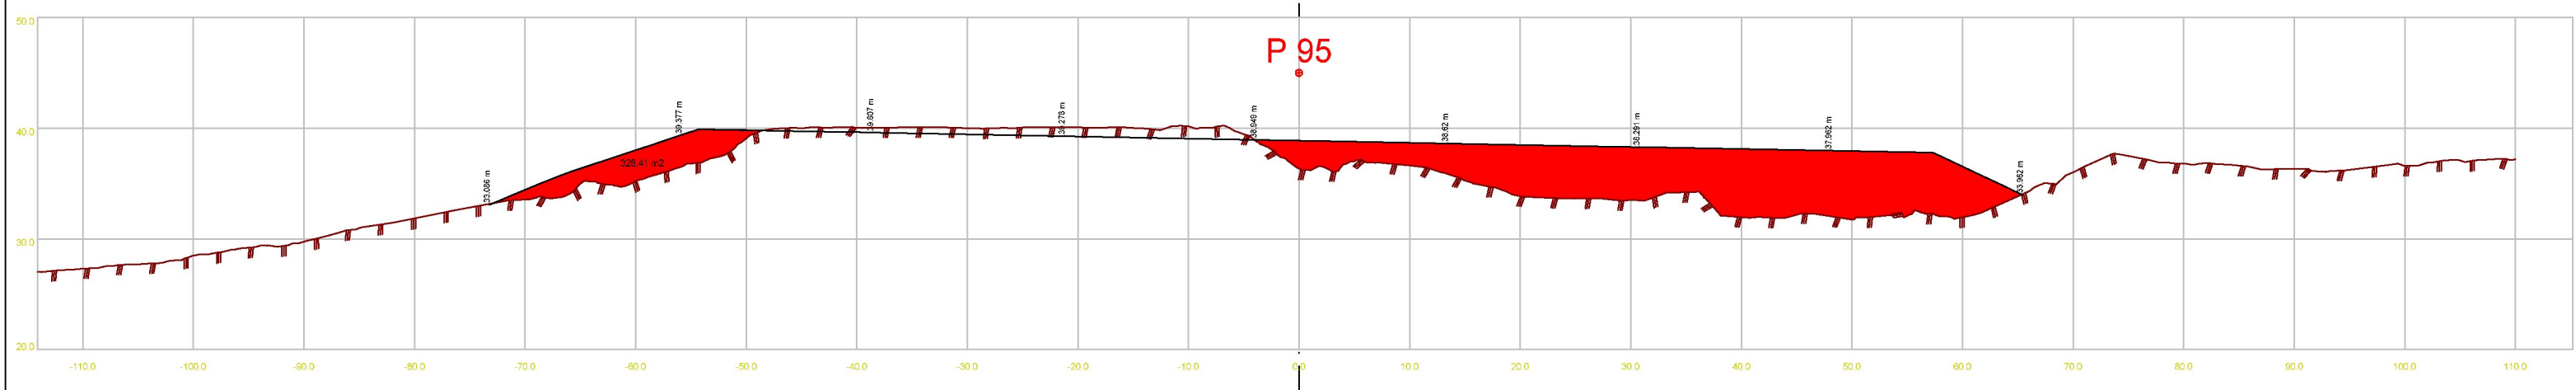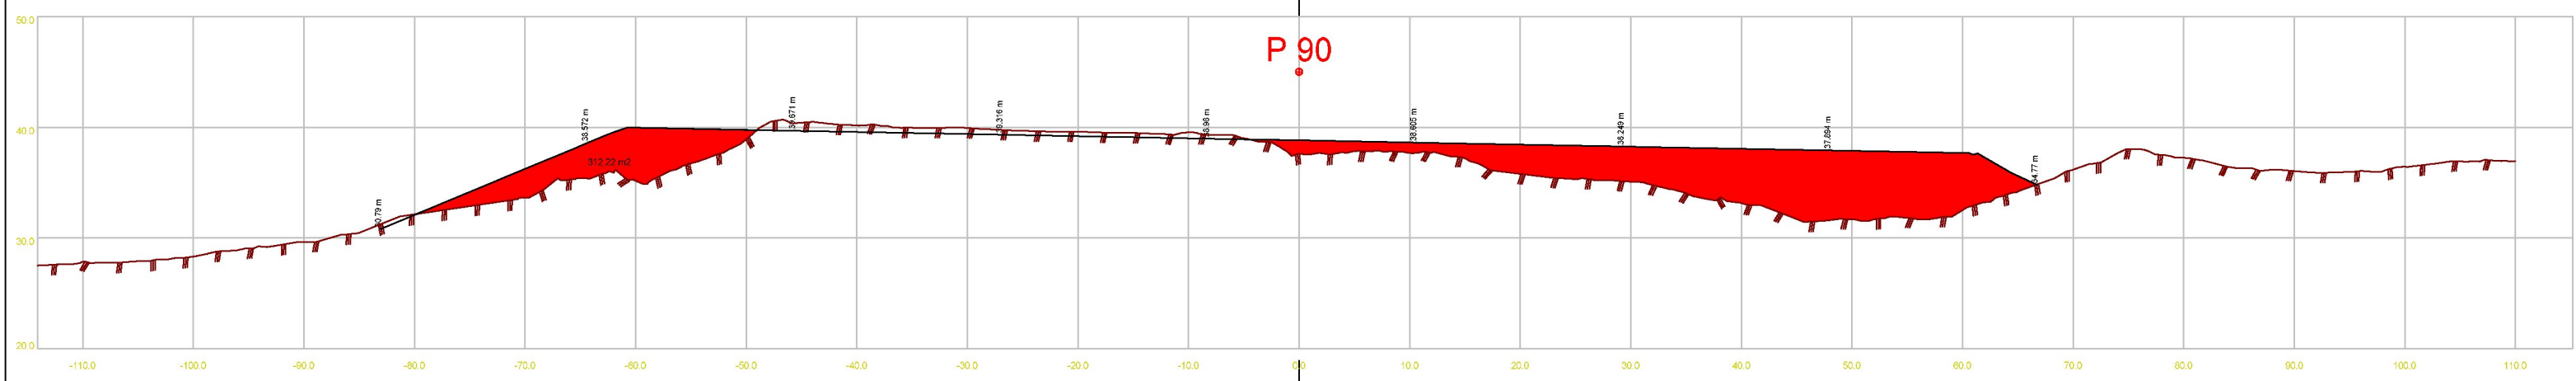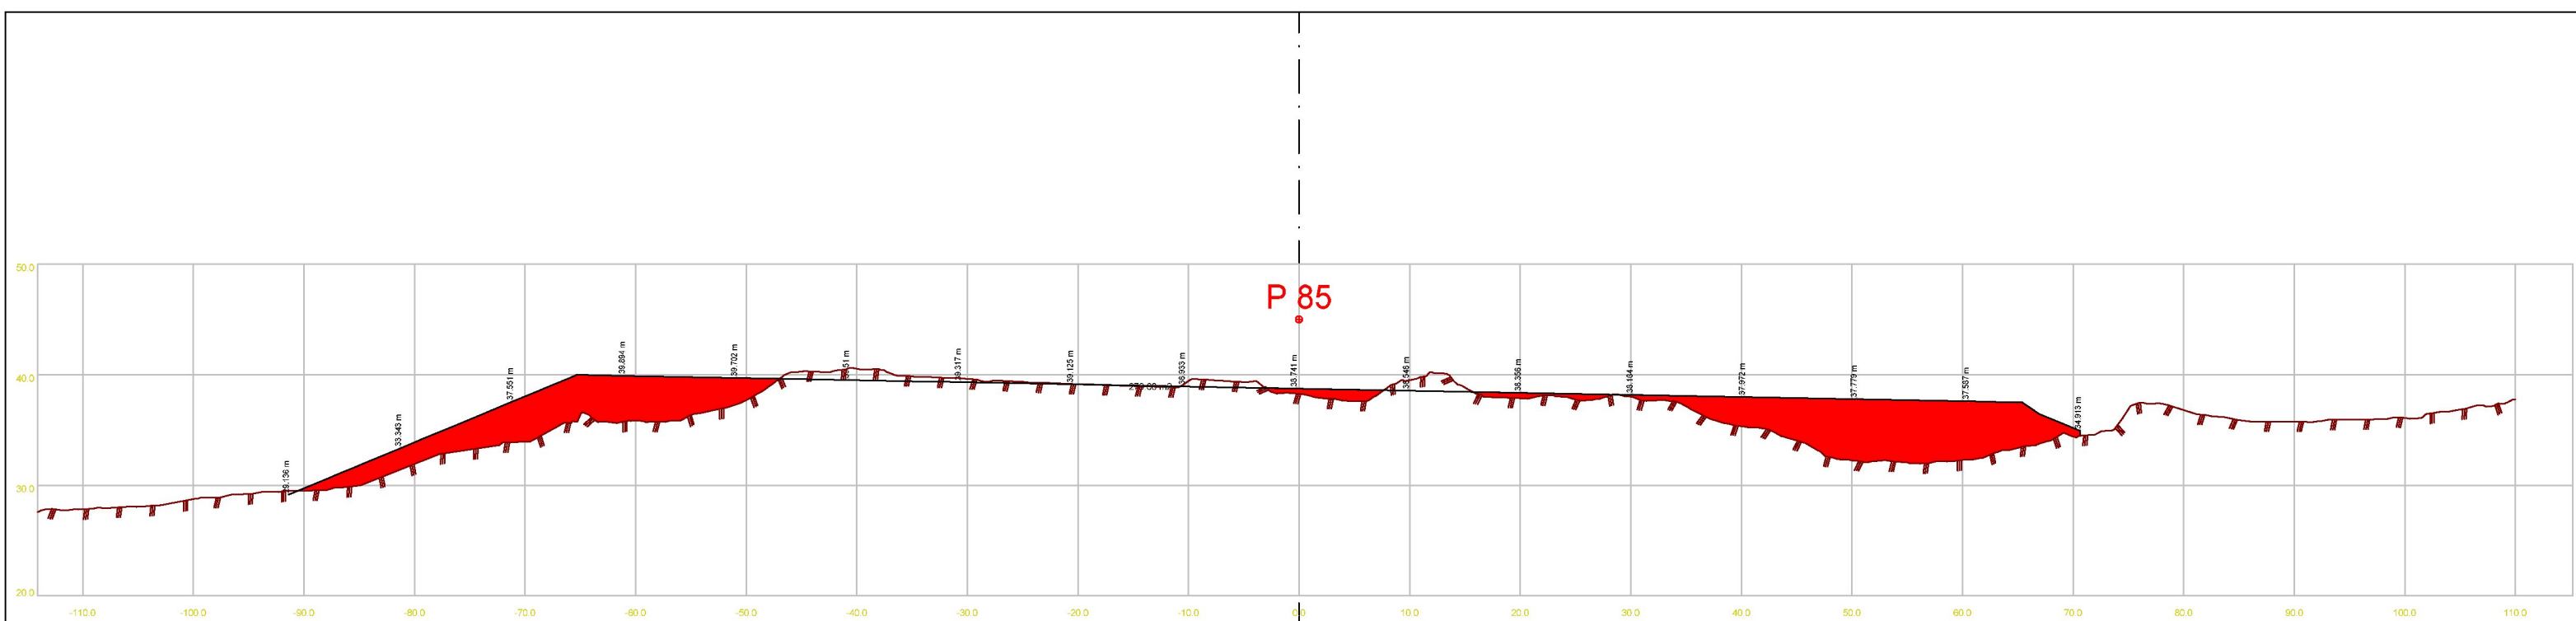

Dato	Konstr./tegnet	Godkjent	Målestokk	
ETRS89/UTM SONE 32N NN 2000 høyder			1:600	
Tverrprofiltgning - Fylling Varden Nord-Sør P50 - P110				Erstatning for: Erstattet av:
				301
Henvising:		Beregning:		

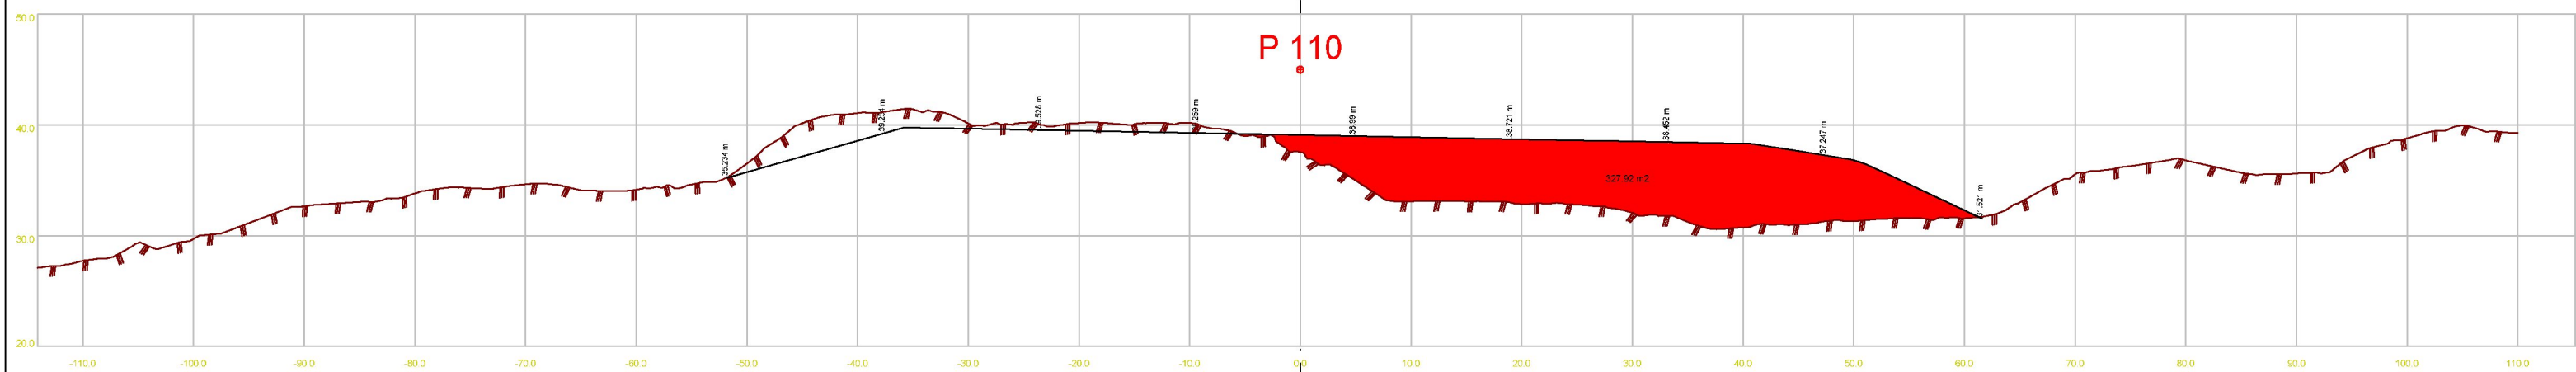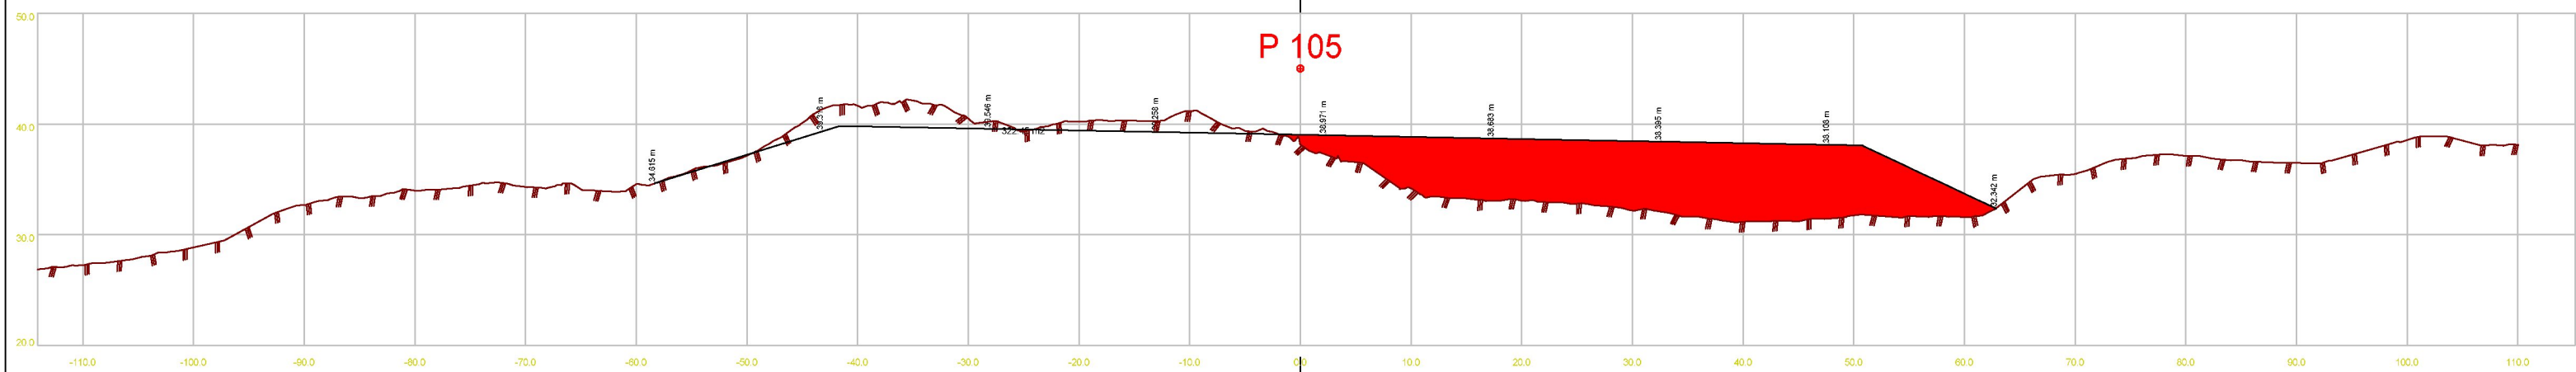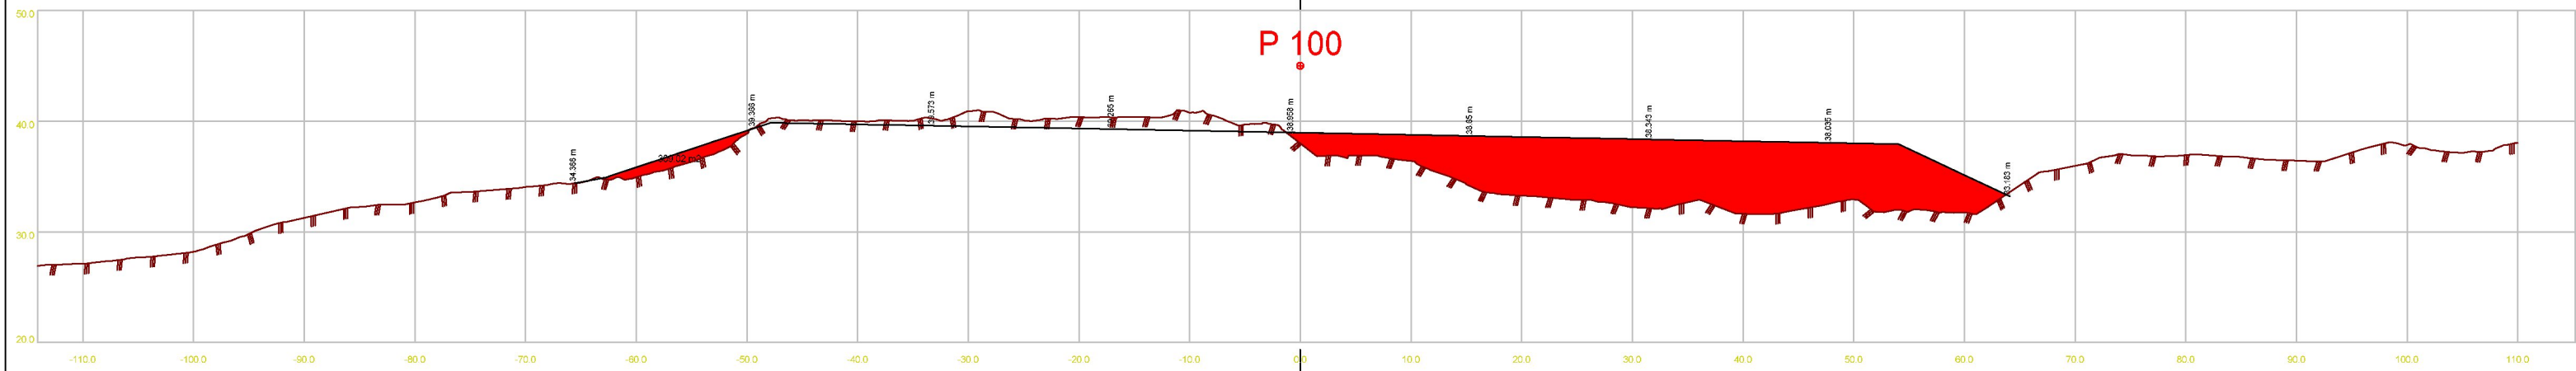

Dato	Konstr./tegn	Godkjent	Målestokk		
ETRS89/UTM SONE 32N NN 2000 høyder			1:600		
Tverrprofiltelling - Fylling Varden Nord-Sør P50 - P110				Erstatning for:	Erstattet av:
				301	
Henvising:		Beregning:			