

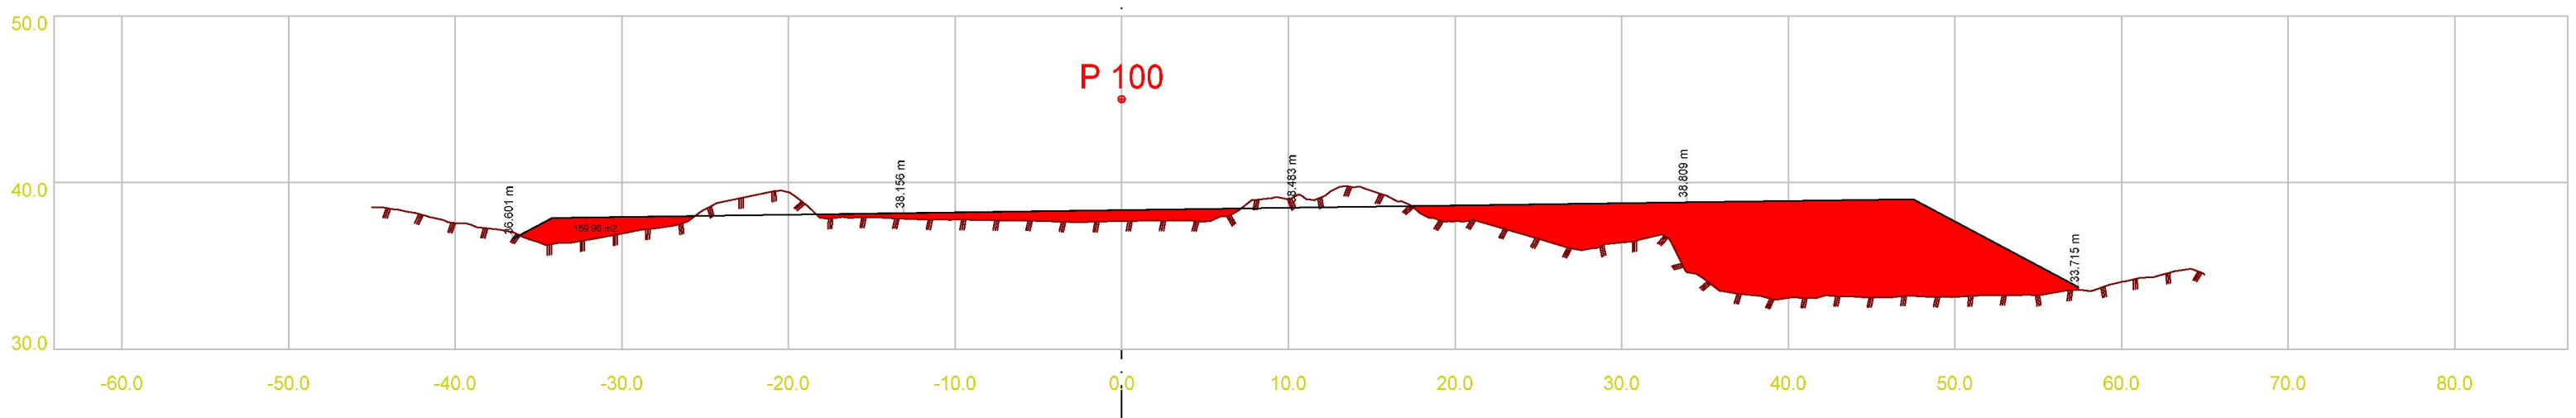
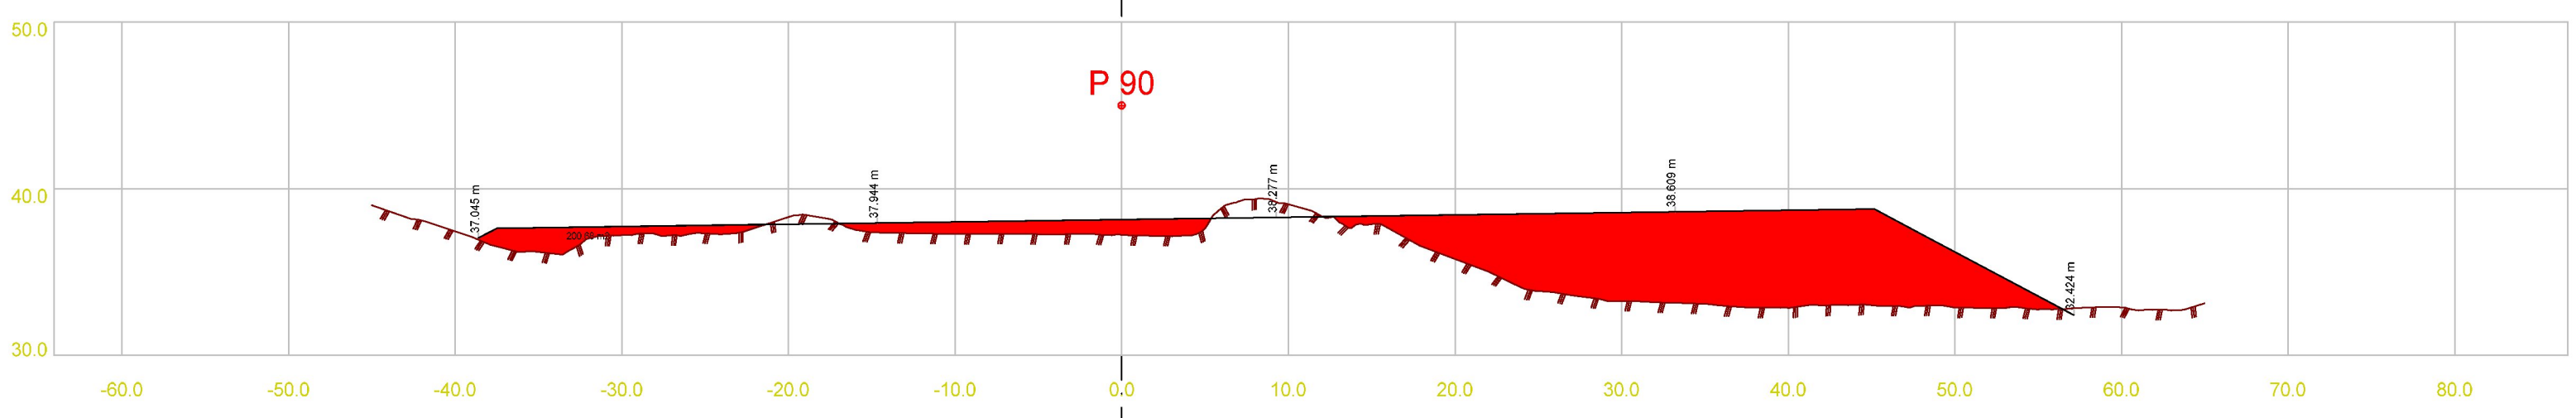
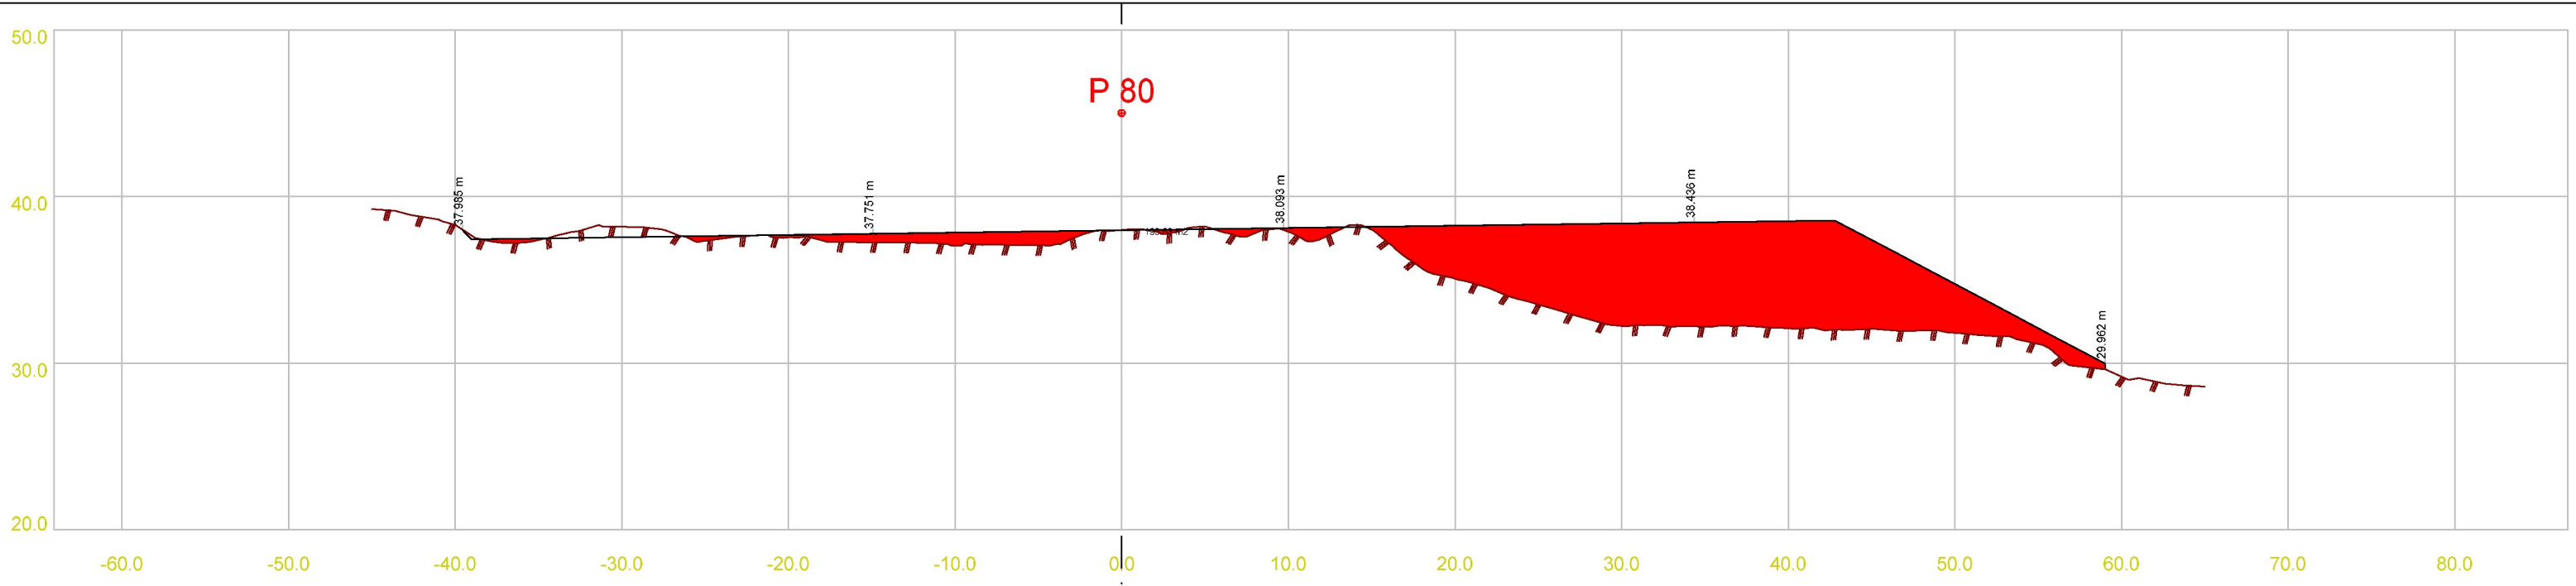
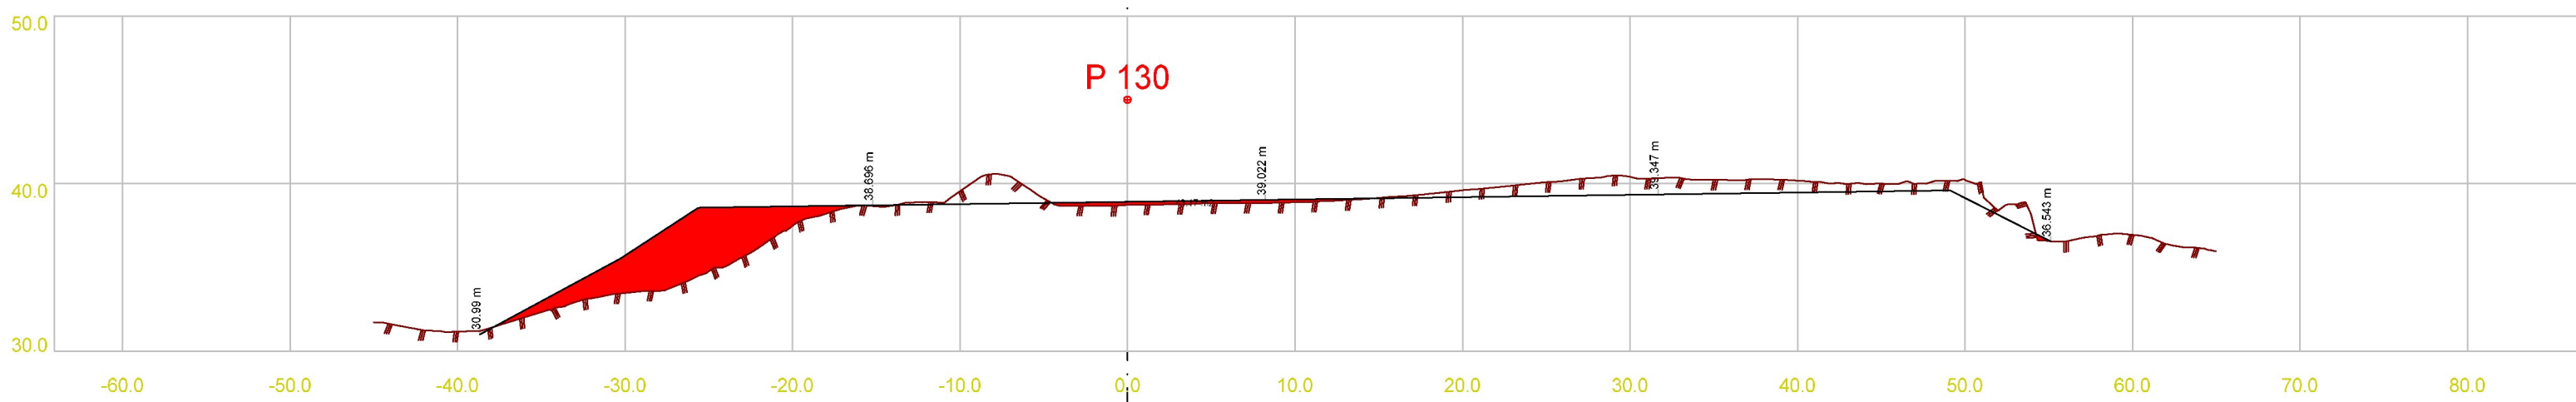





Dato	Konstr./tegnet	Godkjent	Målestokk		
ETRS89/UTM SONE 32N NN 2000 høyder			1:400		
Tverrprofiltegning - Fylling Varden Vest-Øst P60 - P160				Erstatning for:	Erstattet av:
				303	
Henvising:		Beregning:			

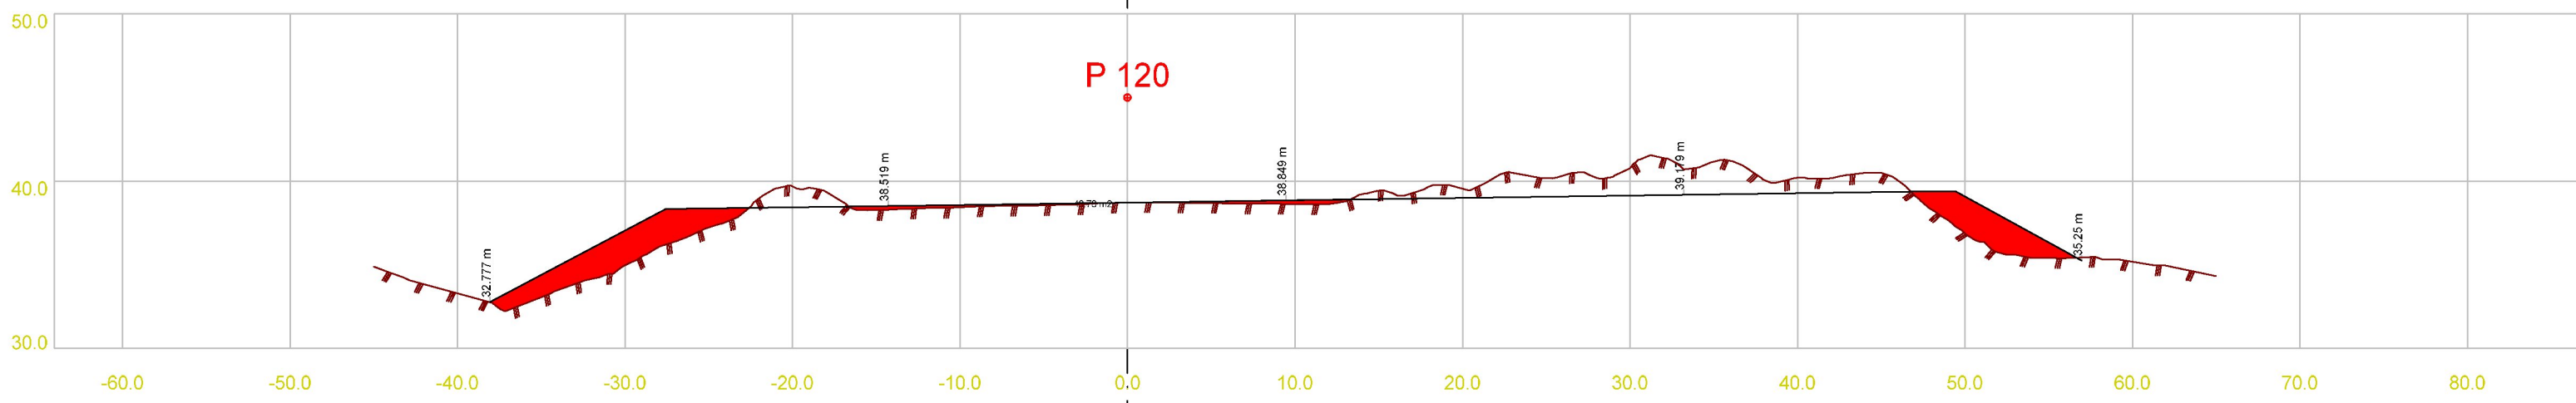

Dato	Konstr./tegnet	Godkjent	Målestokk		
ETRS89/UTM SONE 32N NN 2000 høyder			1:400		
Tverrprofiltegning - Fylling Varden Vest-Øst P60 - P160				Erstatning for:	Erstattet av:
				303	
Henvising:			Beregning:		

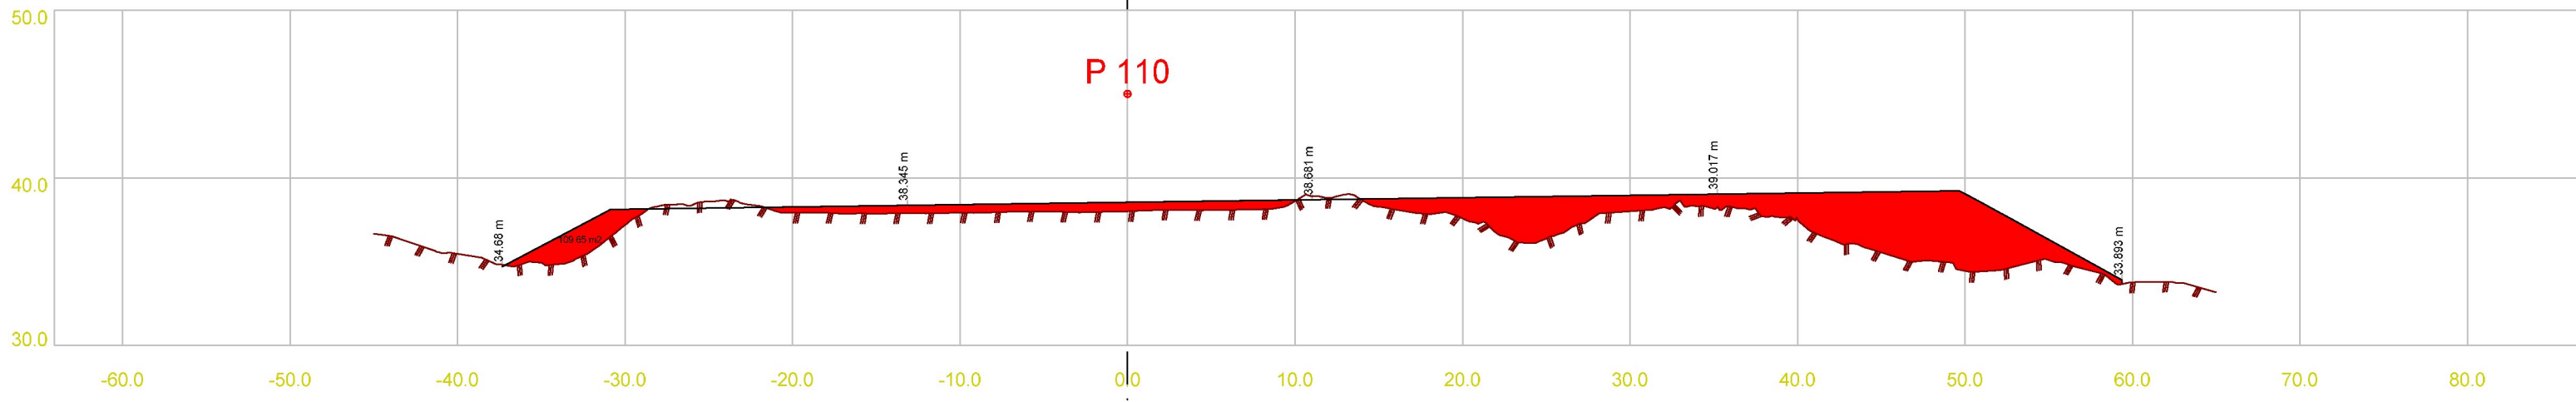

Dato	Konstr./tegnst	Godkjent	Målestokk	
ETRS89/UTM SONE 32N NN 2000 høyder			1:400	
Tverrprofiltegning - Fylling Varden Vest-Øst P60 - P160				Erstatning for: Erstattet av:
				303
Henvising:		Beregning:		

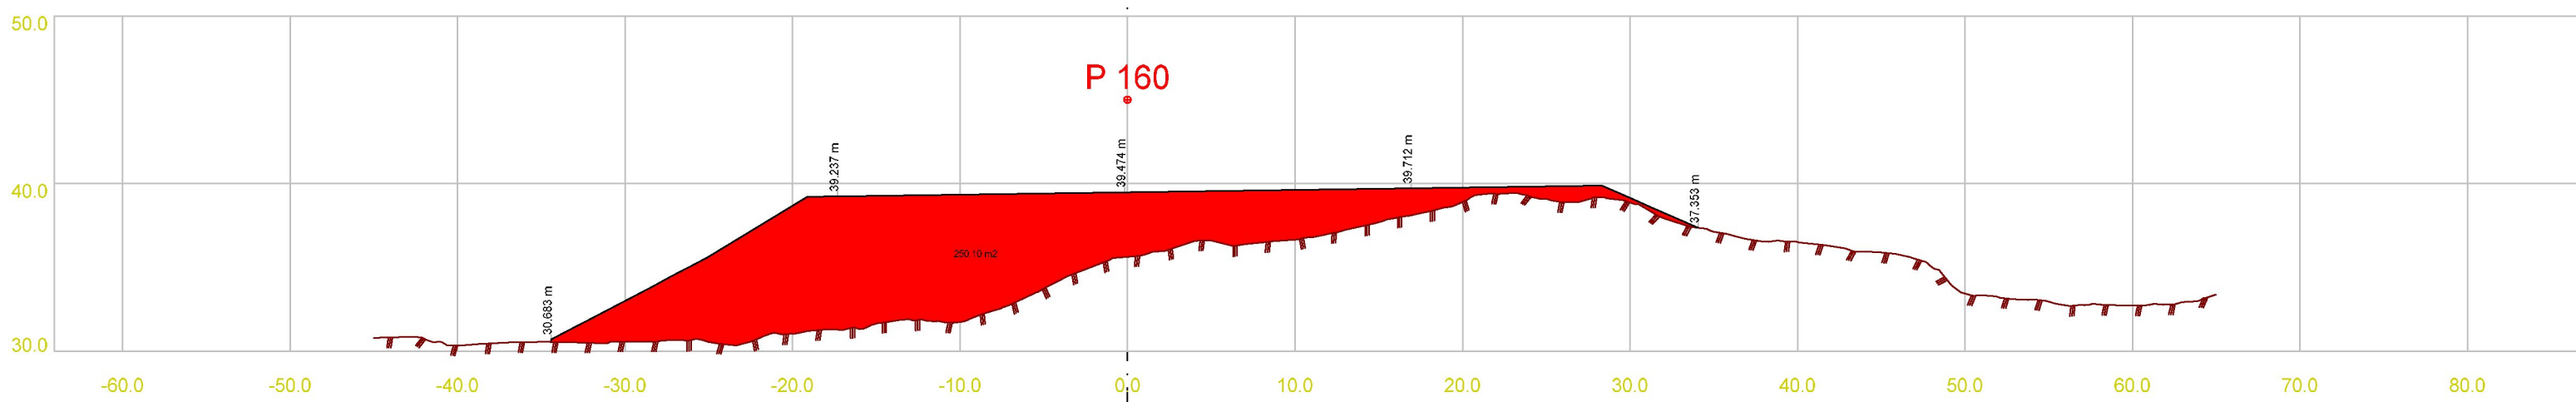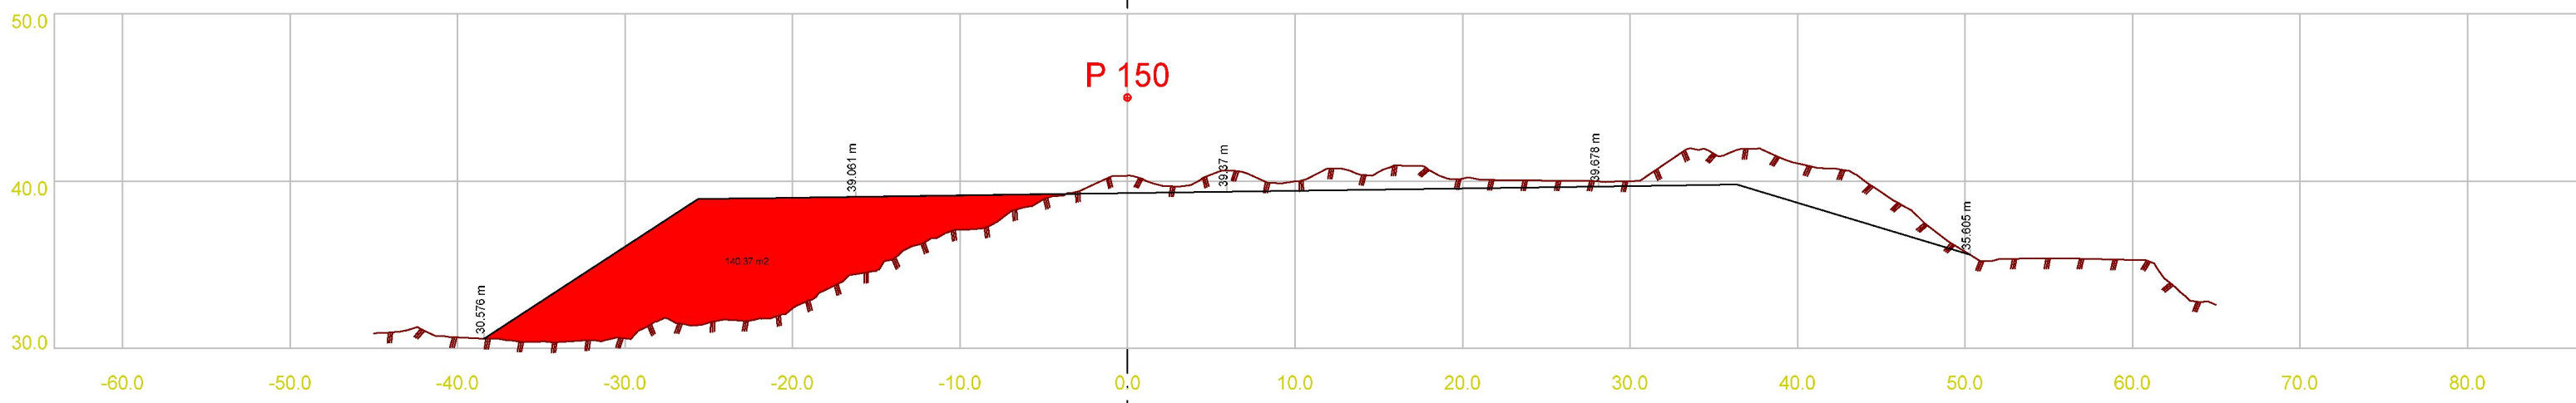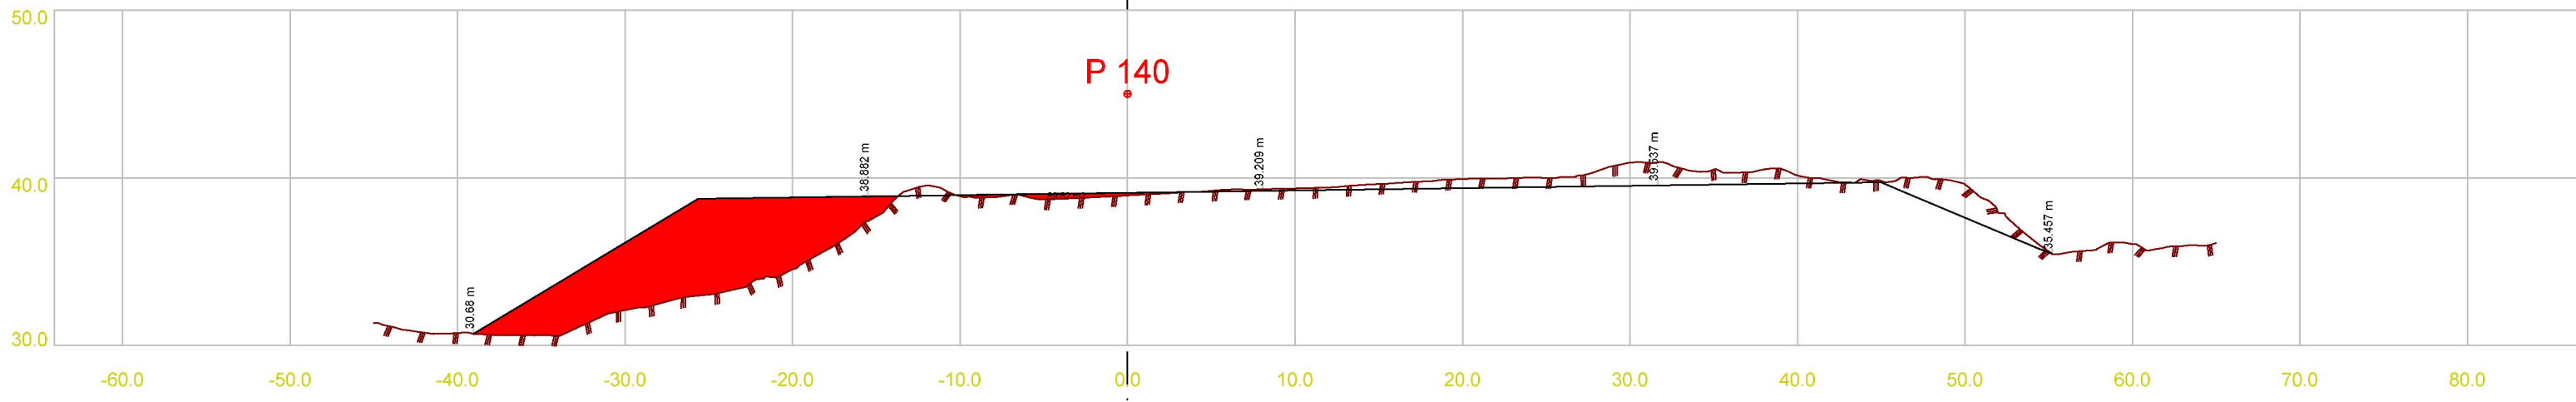

Dato	Konstr./tegn.:	Godkjent:	Målestokk:	Erstatning for:	Erstattet av:
ETRS89/UTM SONE 32N NN 2000 høyder			1:400		
Tverrprofiltegning - Fylling Varden Vest-Øst P60 - P160				303	
Henvising:		Beregning:			