

utført

KARMØY KOMMUNE 5594
 Teknisk etat

RØRLEGGERMELDING for bestående bygg

I henhold til vedlagte skisse anmeldes til utførelse nedenstående rørleggerarbeider hos:

Eier: *TOR MAGNE LIKNES*, gnr.: *54*, bnr.: *3*, sted: *DALE FEB 2002*

Bruksareal av bolighus: m², bruksareal løe m², bruksareal andre bygg: m² *02/09083/005054/02*

Tidligere kloakkforhold:

Tidligere vannforsyning: *PRIVAT*

Lnr.:
 Karmøy Teknisk etat
 MØB
 MHV

VANN:	off. <input checked="" type="checkbox"/> priv. <input type="checkbox"/>	KLOAKK:	off. <input type="checkbox"/> priv. <input type="checkbox"/>	OVERVANN:	off. <input type="checkbox"/> priv. <input type="checkbox"/>
Stikkledn.:	<i>32 dim. PE type</i>	Stikkledn.:	dim. type	Stikkledn.:	dim. type
Fellesledn.:	<i>50 « PE «</i>	Fellesledn.:	« «	Fellesledn.:	« «
Hovedledn.:	<i>150 « SVK «</i>	Hovedledn.:	« «	Hovedledn.:	« «
Borehull/brønn:	l/time	Slamavskiller	kammer m ³	Grøft <input type="checkbox"/>	Bekk <input type="checkbox"/>
Vannmåler:	dim. type	<input type="checkbox"/> Spredegrøft:			
		<input type="checkbox"/> Sandfilter: lengde:			

Undertegnede autoriserte rørlegger i Karmøy kommune erklærer at arbeidene vil bli utført på en faglig forsvarlig måte i samsvar med gjeldende lover og forskrifter, autorisasjonsvilkår og tekniske bestemmelser for rørleggerfaget.

A. KR. HAMN
 sted

02.02.02
 dato

R. LUND
 Fil. 04-81-92 96 4270
 underskrift og stempel

Undertegnede erklærer at grøftarbeidene *ikke* blir igangsatt før godkjent rørleggermelding foreligger og jeg har innhentet nødvendige gravetillatelse fra bl.a. Karmsund kraftlag, Televerket, Vegvesen, Vannverket og grunneiere eller andre rettighetshavere (se generelle vilkår på baksiden av dette ark).

Grøften vil ikke bli igjenfylt før vannverkets kontrollør har godkjent arbeidene og tatt de nødvendige mål, bl.a. tilknytningspunkt og utvendig stoppekran.

Graving ved eller tilkobling på kommunal vann- og avløpsledning vil bare skje i arbeidstiden, dvs. mellom kl. 0800 og kl. 1500, og ikke på lørdager.

A. KR. HAMN
 sted

02.02.02
 dato

Tor. Magne Liknes
 underskrift

For behandling av teknisk etat.

- Godkjent på generelle vilkår,
- og spesielle vilkår:
- Meldingen ikke behandlet p.g.a.:

Beregning av tilkoblingsavgifter:

Vann: minimumsavgift (150 m²) kr.....
 + tillegg kr.....x.....m² = «
 Vanntilkoblingsavgift = « 5274,-

Kloakk: minimumsavgift (150 m²) kr.....
 + tillegg kr.....x.....m² = «
 Kloakktilkoblingsavgift = «
 privat

Tilkoblingsavg. vann og kloakk kr.....
 + moms kr. *1265,76*
 Tilsammen kr. *6540,-*

Betalt *29/4 02* *S. G. v. ...*

Det monteres stoppekran ved avgreningspunkt fra fellesledningen, og fra hovedledn.

Det må innsendes egne meldinger dersom andre bygninger tilkobles off. vann.

eksisterende anlegg som evt. benyttes skal trykkprøves og godkjennes. Evt. forgreninger til andre bygg fra et eksist. anlegg frakobles.

Denne godkjenning omfatter ikke noen deler av det private avløpsanlegg.

Kfr.:	
Kfr.:	

Karmøy tekniske etat, den / 19

Siv Anita Thom
 kontr.

[Signature]
 driftssjef

GENERELLE VILKÅR

1. Kommunen fraskriver seg ethvert ansvar for skader som måtte oppstå som følge av grøftarbeidene.
2. Televerket og Karmsund Kraftlag skal kontaktes for påvisning av kabler.
3. Ved graving i eller inntil 3 m ved siden av off. veg må forhåndstillatelse innhentes fra vedkommende vegmyndighet.
For riks- og fylkesveger: Vegsjefen i Rogaland
Kommuneveger : Teknisk rådmann
For private vegger : Grunneiere og andre rettighetshavere.
4. Skader påført kommunal eller privat ledning eller grøft må erstattes fullt ut. Kommunen tar alle mulige forbehold om riktigheten av inntegningen av vann- og avløpsledninger påført kart.
Kommunens ledningskartverk er kun ment orienterende, og vil alltid inneholde unøyaktigheter.
Kommunen og tilstøtende naboer skal kontaktes for påvisning av vann- og avløpsledninger eller drensgrøfter.
5. Eieren må selv innhente tillatelse til å anlegge og ha liggende ledningsgrøft, herunder vedlikeholds- og tilsynsrett, over annenmanns eiendom.
Der hvor tilkøpling skjer via privat fellesledning må eieren selv innhente tillatelse til påkøpling fra rettighetshaverne.
6. Der hvor eksisterende vann- eller avløpsledning eller grøft må flyttes av hensyn til ny bebyggelse, skjer endringsarbeidene for utbyggerens regning.
7. Kommunen overtar med sin kontroll av anlegget ikke noe ansvar overfor eier, rørleggermester eller tredjemand. For avbrudd i vannforsyningen eller mangelfullt vanntrykk og eventuelle ulemper p.g.a. dette, gis ingen erstatning. Eieren må selv anlegge og bekoste trykkforsterkingspumpe eller trykkreduksjonsventil der hvor dette er nødvendig.
Kommunen er uten ansvar:
 - Hvis private ledninger forurenses eller stoppes til av rust, slam eller andre stoffer, med mindre dette beviselig skyldes forsømmelige forhold fra kommunens side.
 - For frostskafer på stikkledninger som følge av driftsstans på offentlig ledning.
 - For skader og ulemper i en eiendom ved oversvømmelse som følge av ekstraordinære regnskyll eller høyvann i fjord, elv eller bekk, uansett om vannet trenger inn gjennom avløpsledninger, vegger eller på andre måter.
8. Hvor ikke annet er bestemt, gjelder alminnelige regler fastsatt i lov om forskrifter, herunder bl.a.: vassdragsloven, bygningsloven, sunnhetsloven og helseforskriftene, vannforurensningsloven m/forskrifter, lov om kommunale vann- og kloakkavgifter m/forskrifter, utslippsvilkår fastsatt i utslippstillatelser, reglement for vann- og avløpsinstallasjoner (NKF - norm nr. 8), autorisasjonsvilkår og bestemmelser.
9. Det gjøres særlig oppmerksom på vannforurensningslovens § 12 og helseforskriftenes § 45 vedr. pålegg om endringer eller opphør av lovlige utslipp.
10. Eieren forplikter seg til å overholde det til enhver tid gjeldende sanitærreglement, samt forskrifter og andre bestemmelser som er eller blir gitt i medhold av reglementet.
11. Dispensasjoner fra de til enhver tid gjeldende reglementer og bestemmelser må søkes av eier og sendes teknisk etat gjennom autorisert rørlegger.

Vedtatt i Karmøy formannskap den 9. januar 1979.

1 ML

TOR Magne Liknes
4280 Sk-havn


Siden Yngre Dale
4280 Sk-havn

Gnr 54-5 Hus ~~hus~~

Gnr 54-3

54/5

Vannledn. Hordalst. - Da
Trase 9/6 nr. 54/5
M=1:2000
KTE 3/10 -01
J Thaul.

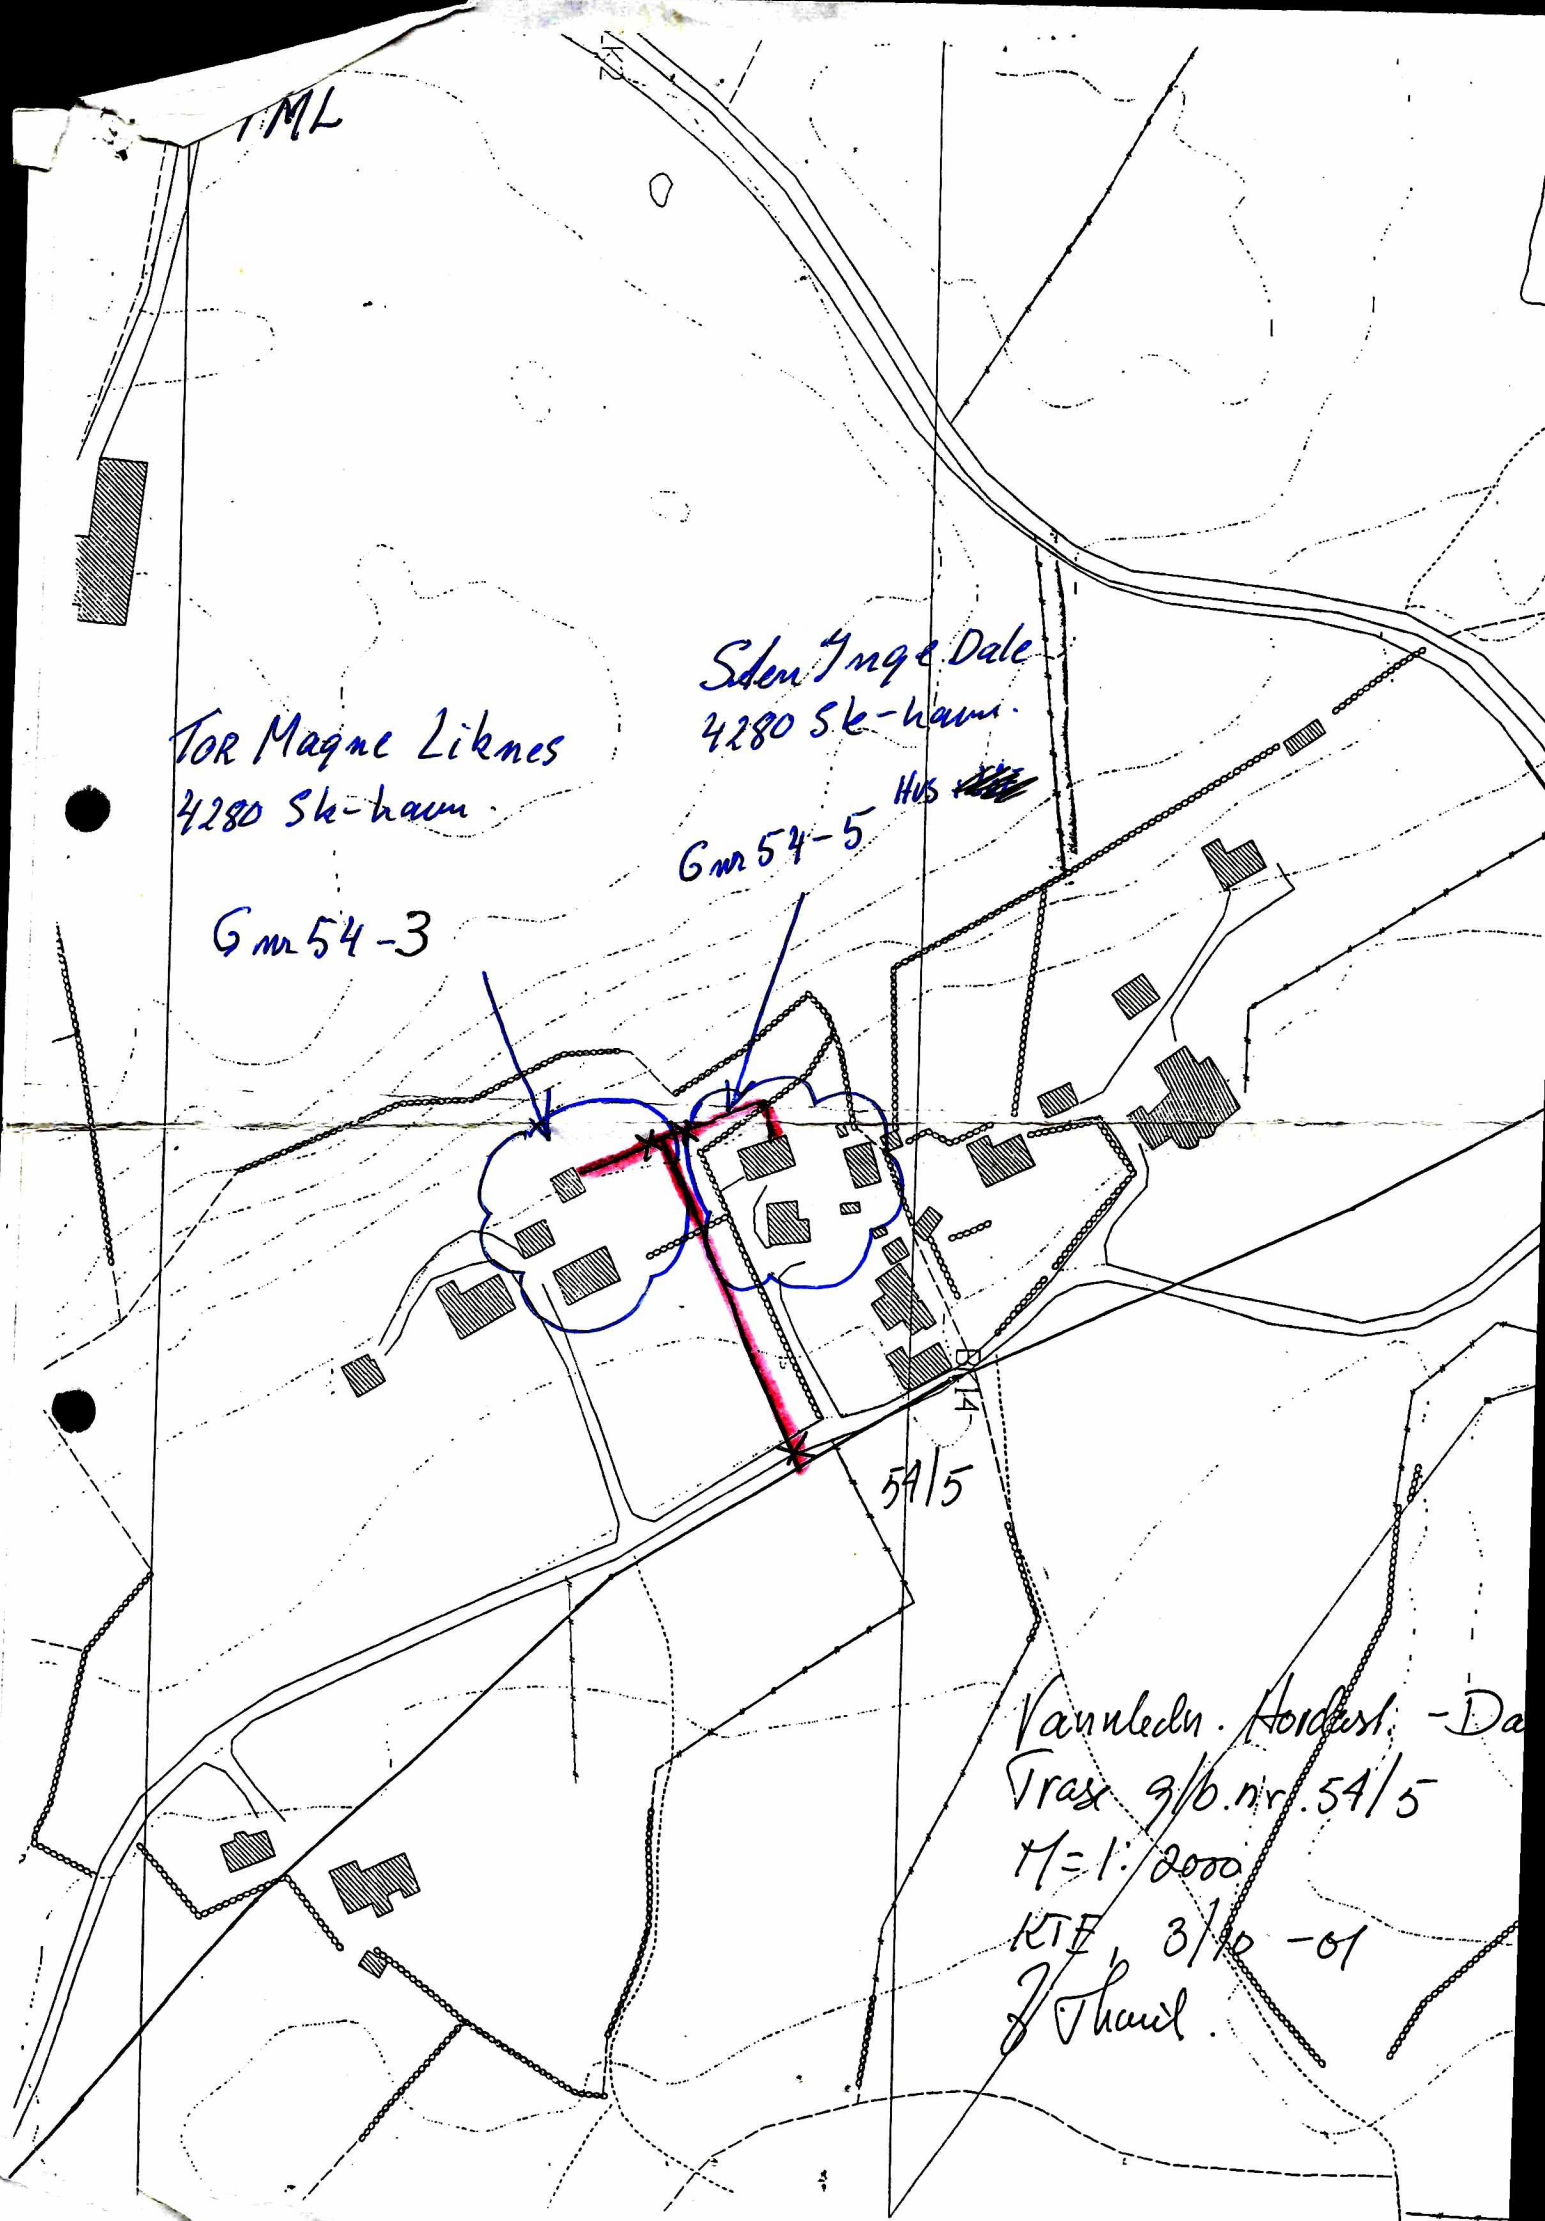

RØRLEGGERMELDING NYBYGG

I henhold til vedlagte skisse anmeldes til utførelse nedenstående rørleggerarbeider hos:

Eier: *Kjell Liknes*....., gnr. *54*..... bnr.: *3-02*, tomt nr.:

Byggeplass: *Dale, Skudeneshavn*..... nåv. adresse: *Dale, 4280 Skudeneshavn*

VANN: off. <input type="checkbox"/> priv. <input checked="" type="checkbox"/>	KLOAKK: off. <input type="checkbox"/> priv. <input checked="" type="checkbox"/>	OVERVANN: off. <input type="checkbox"/> priv. <input checked="" type="checkbox"/>
Stikkledn.: <i>32mm dim. PEL</i> type	Stikkledn.: <i>110mm dim. PVC</i> type	Stikkledn.: <i>115mm dim. Bet</i> type
Fellesledn.: » »	Fellesledn.: » »	Fellesledn.: » »
Hovedledn.: » »	Hovedledn.: » »	Hovedledn.: » »
Borehull/brønn: <i>X</i> 1/time	Slamavskiller <i>3</i> kammer <i>4</i> m ³	Grøft <input checked="" type="checkbox"/> Bekk <input type="checkbox"/>
Vannmåler: dim. type	<input checked="" type="checkbox"/> Spredegrøft: <input type="checkbox"/> Sandfilter: lengde: m	

Undertegnede autoriserte rørlegger i Karmøy kommune erklærer at arbeidene vil bli utført på en faglig forsvarlig måte i samsvar med gjeldende lover og forskrifter, autorisasjonsvilkår og tekniske bestemmelser for rørleggerfaget.

SKUDENESHAVN RØRLEGGERFORRETNING
Inn. 58 338 INNEH. MARITON BERG

.....
sted

.....
dato

Kjell Liknes
underskrift og stempel

Undertegnede erklærer at grøftearbeidene *ikke* blir igangsatt før godkjent rørleggermelding foreligger og jeg har innhentet nødvendige gravetillatelse fra bl.a. Karmsund kraftlag, Televerket, Vegvesen, Vannverket og grunneiere eller andre rettighetshavere (se generelle vilkår på baksiden av dette ark). Grøften vil ikke bli igjenfylt før vannverkets kontrollør har godkjent arbeidene og tatt de nødvendige mål, bl.a. tilknytningspunkt og utvendig stoppekran. Graving ved eller tilkobling på kommunal vann- og avløpsledning vil bare skje i arbeidstiden, dvs. mellom kl. 0800 og kl. 1500, og ikke på lørdager,

Skudeneshavn
sted

28/1-81
dato

Kjell Liknes
underskrift

For behandling av teknisk etat:

Tilkoblingsavgifter tils. kr.⁰..... betalt / 19

Godkjent på generelle vilkår,
og spesielle vilkår:

Meldingen ikke behandlet p.g.a.:

Det vises til vilkår gitt i utslippstillatelse datert *2/10-81*

Det må innsedes avtale som sikrer årlig tømning av slamavskilleren.

Karmøy tekniske etat, den *1/10*. 19*81*.

Kfr.:	
..:	

[Signature]
bygningssjef

[Signature]
kommuneingeniør

GENERELLE VILKAR

1. Kommunen fraskriver seg ethvert ansvar for skader som måtte oppstå som følge av grøftearbeidene.
2. Televerket og Karmsund Kraftlag skal kontaktes for påvisning av kabler.
3. Ved graving i eller inntil 3 m ved siden av off. veg må forhåndstillatelse innhentes fra vedkommende vegmyndighet.
For riks- og fylkesveger: Vegsjefen i Rogaland
Kommuneveger : Teknisk rådmann
For private vegger : Grunneiere og andre rettighetshavere.
4. Skader påført kommunal eller privat ledning eller grøft må erstattes fullt ut. Kommunen tar alle mulige forbehold om riktigheten av inntegningen av vann- og avløpsledninger påført kart. *Kommunens ledningskartverk er kun ment orienterende, og vil alltid inneholde unøyaktigheter.* Kommunen og tilstøtende naboer skal kontaktes for påvisning av vann- og avløpsledninger eller drengrofter.
5. Der hvor eksisterende vann- eller avløpsledning eller grøft må flyttes av hensyn til ny bebyggelse, skjer endringsarbeidene for utbyggerens regning.
6. Eieren må selv innhente tillatelse til å anlegge og ha liggende ledningsgrøft, herunder vedlikeholds- og tilsynsrett, over annenmanns eiendom.
Der hvor tilkopling skjer via privat fellesledning må eieren selv innhente tillatelse til påkopling fra rettighetshaverne.
7. Kommunen overtar med sin kontroll av anlegget ikke noe ansvar overfor eier, rørleggermester eller tredjemann. For avbrudd i vannforsyningen eller mangelfullt vanntrykk og eventuelle ulemper p. g.a. dette, gis ingen erstatning. Eieren må selv anlegge og bekoste trykkforsterkingpumpe eller trykkreduksjonsventil der hvor dette er nødvendig.
Kommunen er uten ansvar:
 - Hvis private ledninger forurenses eller stoppes til av rust, slam eller andre stoffer, med mindre dette beviselig skyldes forsømmelige forhold fra kommunens side.
 - For frostskader på stikkledninger som følge av driftsstans på offentlig ledning.
 - For skader og ulemper i en eiendom ved oversvømmelse som følge av ekstraordinære regnskyl eller høyvann i fjord, elv eller bekk, uansett om vannet trenger inn gjennom avløpsledninger, vegger eller på andre måter.
8. Hvor annet ikke er bestemt gjelder alminnelige regler fastsatt i lov og forskrifter, herunder bl.a.: vassdragsloven, bygningsloven, sunnhetsloven og helseforskriftene, vannforurensningsloven m/ forskrifter, lov om kommunale vann- og kloakkavgifter m/forskrifter, utslippsvilkår fastsatt i utslippstillatelser, reglement for vann- og avløpsinstallasjoner (NKF- norm nr. 8), autorisasjonsvilkår og bestemmelser.
9. Det gjøres særlig oppmerksom på vannforurensningslovens § 12 og helseforskriftenes § 45 vedr. pålegg om endringer eller opphør av lovlige utslipp.
10. Eieren forplikter seg til å overholde det til enhver tid gjeldende sanittærreglement, samt forskrifter og andre bestemmelser som er eller blir gitt i medhold av reglementet.
11. Dispensasjoner fra de til enhver tid gjeldende reglementer og bestemmelser må søkes av eier og sendes teknisk etat gjennom autorisert rørlegger.

Vedtatt i Karmøy formannskap den 9. januar 1979.

KARMØY TEKN. ETAT
08. FEB 1971
ARKIV NR.



Fylkesveg

fall →

← Spredegrøft


Slamavskiller

UTSIKT

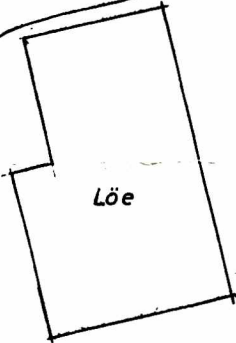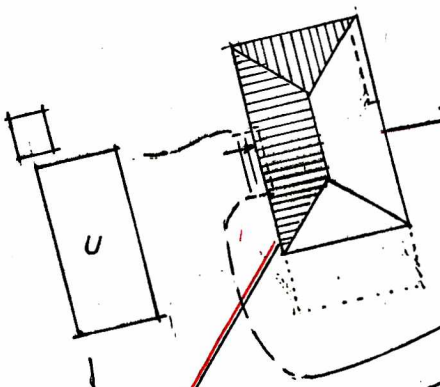

fall →

Brønn/borehull

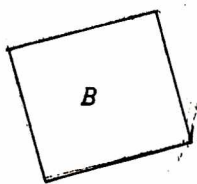

N

1:500

SITUASJONSPLAN

VA-ANLEGG

Byggherre KJELL LIKNES
Byggested DALE, SKUDENESHAVN
Kommune KARMØY gnr. 54 bnr. 3

VEDLEGG TIL FERDIGATTEST/BRUKSTILLATELSE
FOR OPPLYSNINGER TIL EIENDOMSTAKSERING OG BEREKNING AV AVGIFTER

EIER Kjell Lohms
Dale
4280 Skudsmohavn

EIENDOMMENS GÅRDSNUMMER 54 BRUKSNUMMER 3-02 ANTALL M² _____

EIENDOMS TOMT FESTET TOMT BYGG PÅ ANNENS EIENDOM

KOMM. VANN KOMM. KLOAKK KOMM. RENOVASJONSORDNING
ANNEN VANNFORS. FRITATT FOR RENOVASJ.T.

BYGNINGENS ART (formål): smibolig (hus nr. 2) BYGGEÅTE: TRE/MUR

ANDRE BYGNINGER: GARASJE ANTALL M² _____
UTHUS ANTALL M² _____

GRUNNFLATE: 114 M² BOLIGFLATE: 105 M² KJELLERFLATE: _____ M²

ANTALL ETASJER: 1 ANTALL LEILIGHETER OVER 60 M²: 1 UNDER 60 M²: _____

FERDIGATTEST/BRUKSTILLATELSE GITT DATO: 8.4.83

KOMMUNALE AVGIFTER BEREGNES FRA DATO: 8.4.83

I HENHOLD TIL FORANSTÅENDE OPPLYSNINGER ETTER GJELDENDE VEDTEKTER HVIS ANNET IKKE ER OPPGITT NEDENFOR.

MERKNADER: _____



Tor Magne Liknes
Dale

4280 SKUDENESHAVN

Dato: 28.12.2006

Deres ref:

Saksbeh: Marit Irene Markhus

Saksnr: 06/25-582

Løpenr: 38770/06

Arkivkode: 231 M


SVAR - VEDR. KOMMUNALT VANN I BYGNINGER, GNR. 54/3


Vi viser til vårt brev av 16.11.06 og deres svar av 18.12.06.

Vi bekrefter å ha mottatt melding om at det ikke er innlagt kommunalt vann i driftsbygningen på deres eiendom. Dyrene blir forsynt med vann fra privat brønn.

Vanngebyrene som ble lagt på driften i brev av 16.11.06 for gnr 54, bnr 3 , bygning 3, gjeldende fra 01.01.07 blir tatt ut av våre databaser.

Med vennlig hilsen

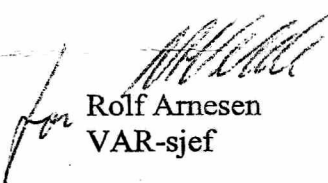
Rolf Arnesen
VAR-sjef

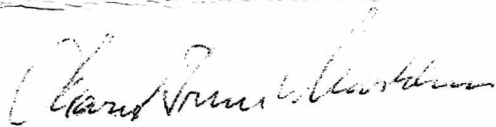
Marit Irene Markhus
avd.ingeniør

Kopi: Avgiftskontoret, innfordringskontoret

KARMØY KOMMUNE SENTRALARKIVET	
Saknr.:	06/25-578
22 DES 2006	
Løpnr.:	38696/06
Ark.kode:	2021/11
Saksbeh.:	MM
Kopi til:	

Karmøy kommune
saksbeh. Marit Irene Markhus

Tor Magne Liknes
Dale
4280 Skudeneshavn

18/12.06

Refererer til brev angående
vannmåler gnr 54, bnr 3,
vi har kun innlagt kommunalt
vann i bolighus. De andre
bygningene får vann fra
privat brønn.

Med helsing
Tor Magne Liknes

Kontrollrapport for utvendige rørleggerarbeider

Nr: 1646

Eier: *Kjell Lihnes* gnr.: *54* bnr.: *3*, tomt nr.

Byggeplass: *Dale*nåv. adresse:

Autorisert rørlegger: *Mathias Berg*

Fremmøte: *ingen*

PÅPEKTE FEIL OG MANGLER:

1. LEDNINGSGRØFT: Igjenfylling, frostfri overdekning (min. 1 m), knekkpunkt i grøfteprofil, stor stein/blokk, bløte masser, sand rundt røret
2. VANNLEDNING: Teleskoprør, stoppekran, avstengningskum, koblingspunkt, matriell, skjøt.
3. KLOAKKLEDNING: Dårlig fall (min. 1 : 75), brist i rør, pakning, muffeforbindelse, tilkoblingspunkt, ikke godkjente rør, lekkasjer, åpen ende, slam i rør, tilkoblingspunkt, stakanretning i kum
4. OVERVANNsledn.: Knuste rør, pakning, motfall, åpen ende, slam i rør, rørmerking (plast), tilkoblingspunkt:
5. SANDFANGKUM: Dykker, bunn, lokk (rist) tilkoblingspunkt, renskes.
6. SLAMAVSKILLER: Utett, dykkere/H-forbindelse, volum, kammerdeling, slemming, forankring, lokk, nivåhøydeforskjell, tildekking (frostfritt)
7. ANDRE MANGLER:

Ovenstående påpekte mangler bes rettet innen 19
hvoretter ferdigkontroll bes rekvirert.

Vannverkskontrollen, *29,3* 19 *82*

G. Hanzawa
Kontrollør.

FERDIGKONTROLL

Dato: 29, 3 82 19.....

ANLEGGET FUNNET TEKNISK I ORDEN.

ANLEGGET IKKE FUNNET I ORDEN UNDER HENVISNING TIL FORANSTÅENDE PUNKT:

VANN TILKOBLET DATO:

KLOAKK TILKOBLET DATO: / 19.....

[Handwritten signature]
kontrollør.

Beliggenhet av utvendig stoppekran og tilknytningspunkt: