


Tegningsnr.
A40-1

Revisjon nr.

Type tegning
Fasade Nord og Vest

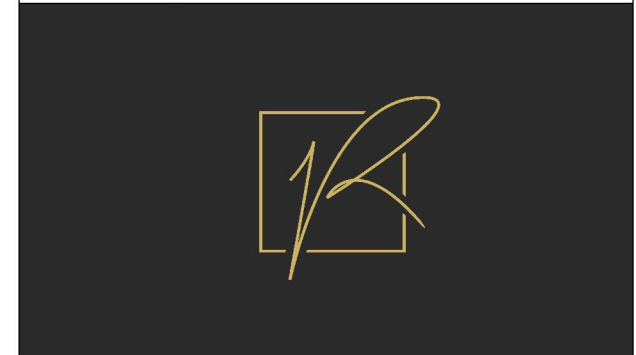

Rev	Nr	Beskrivelse	Dato	Sign	Kontr




Fase
Fase

Tiltakshaver Miriam og Ruben Dahl	Godkjent
Prosjekt Villa Bjørndal dahl Kyrkjevegen 27 4276 Vedavågen	Kontroll prosjekt. Sign. Kontroll
	Filnavn 2202 Miriam og Ruben (situasjonsplan) 08.02.23.pln 07.02.23 Målestokk 1:100
Gnr./Bnr./Festnr.: 4/72	Kontroll utførende Sign. Kontroll

Prosjektnr.: 2202	Tegningsnr.: A40-1	Prosjektnr. for prosjekterende/lev.
Type tegning: Fasade Nord og Vest		




1:100 Fasade Vest

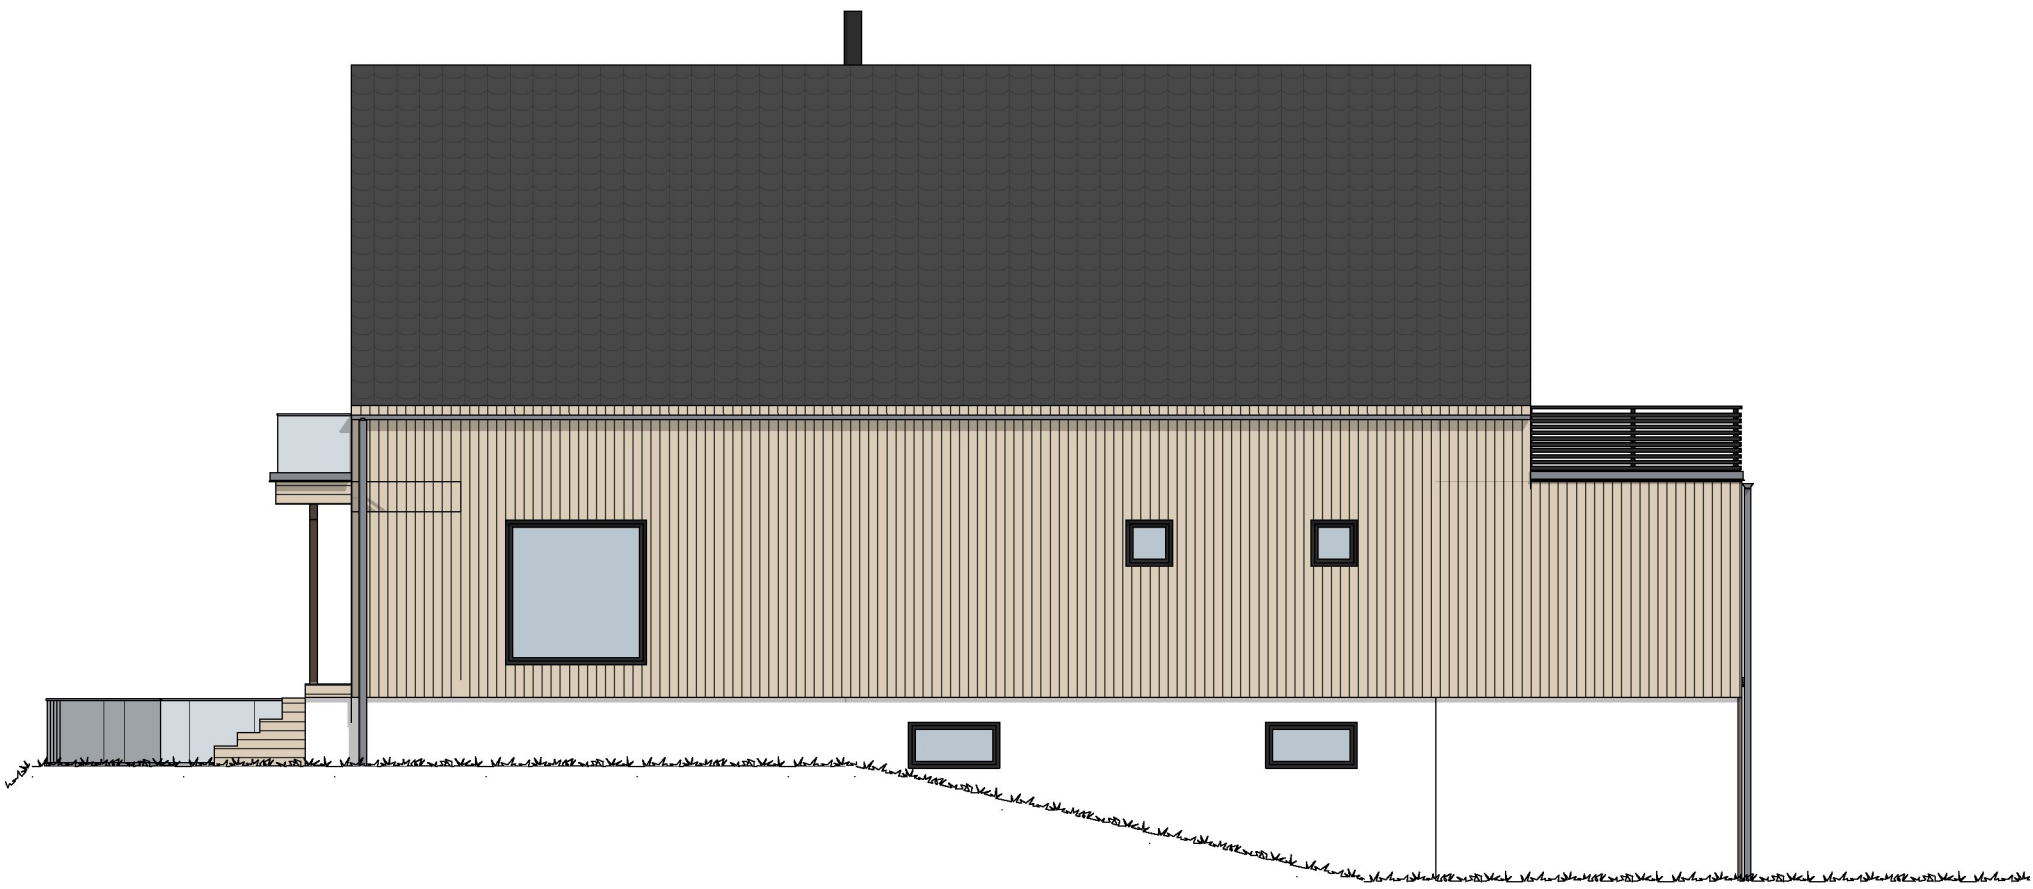

1:100 Fasade Nord



1:100 Fasade Øst

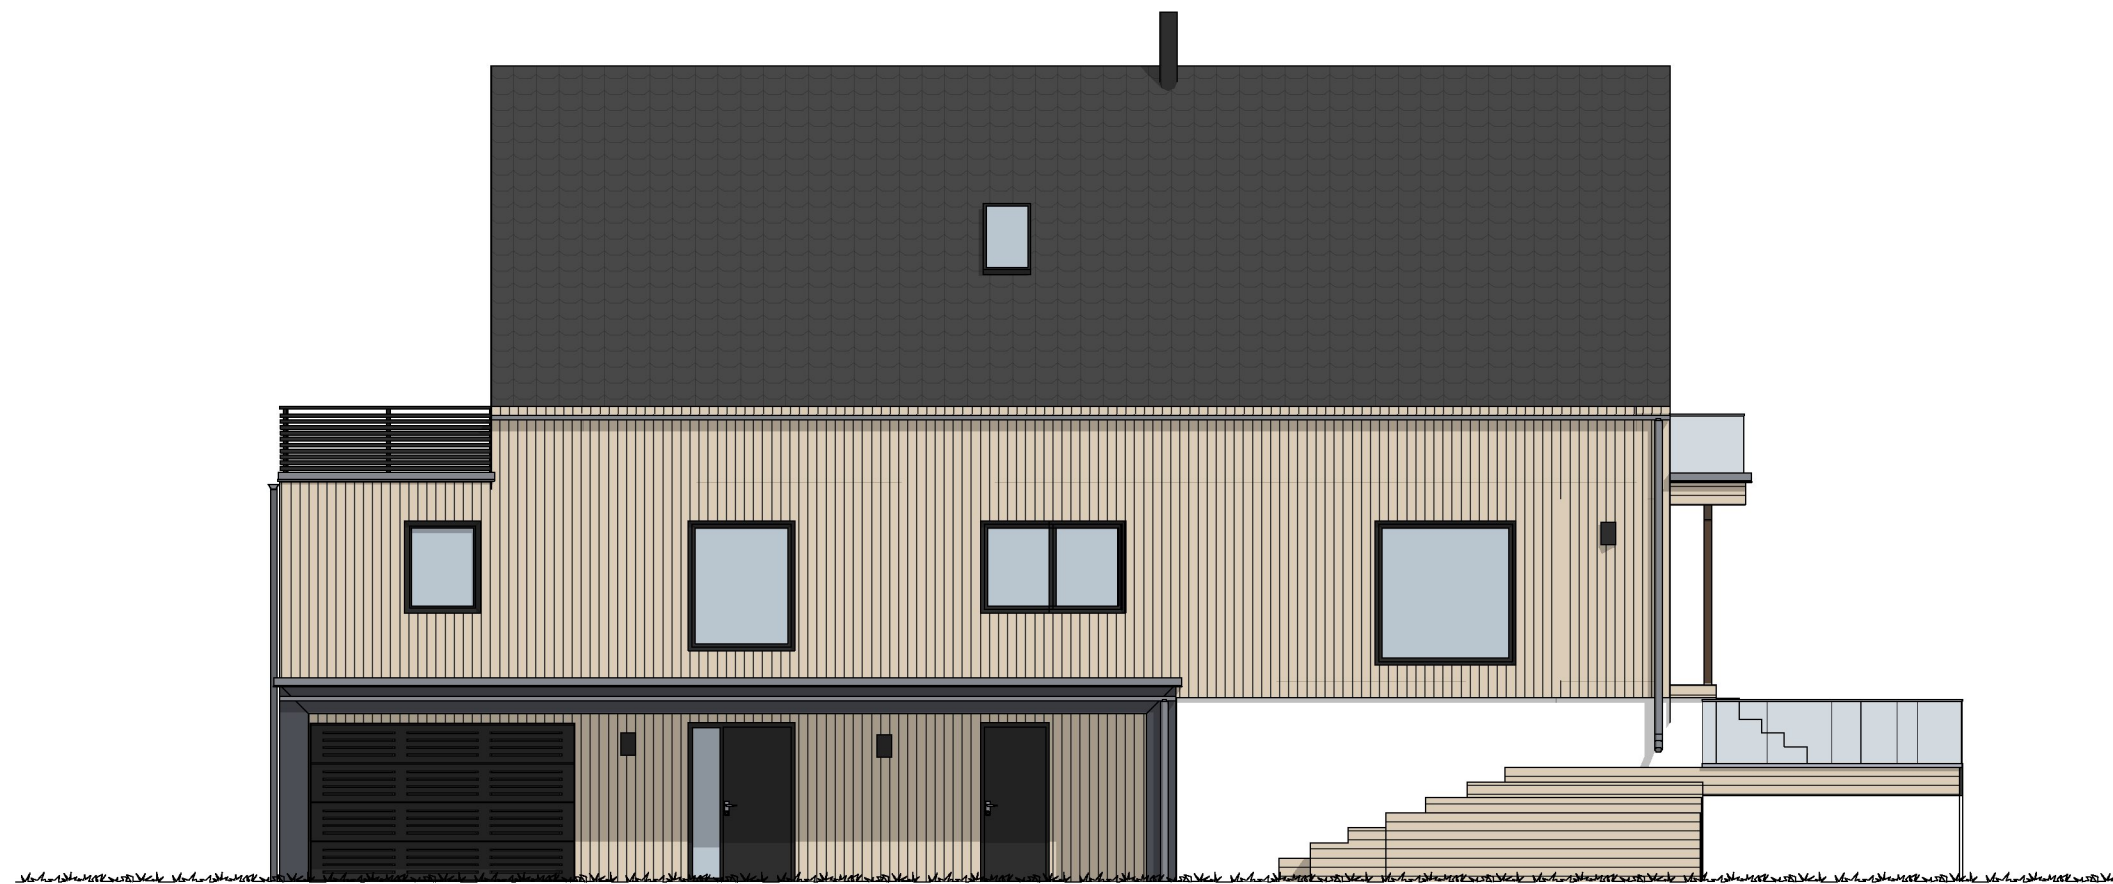

1:100 Fasade Sør

Tegningsnr.
A40-2

Revisjon nr.

Type tegning
Fasade Sør og Øst



Rev	Nr	Beskrivelse	Dato	Sign	Kontr

Lokalisering:



Prosjekteringsgruppen



Fase
Fase

Tiltakshaver

Miriam og Ruben Dahl

Prosjekt

Villa Bjørndal dahl
Kyrkjevegen 27
4276 Vedavågen

Gnr./Bnr./Festnr.:

4/72

Prosjektnr.: **2202** Tegningsnr.: **A40-2**

Type tegning:
Fasade Sør og Øst

Godkjent

Kontroll prosjekt.

Sign. Kontroll

Filnavn

2202 Miriam og Ruben (situasjonsplan)
08.02.23.pln

07.02.23

Målestokk

1:100

Kontroll utførende

Sign. Kontroll

Prosjektnr. for prosjekterende/lev.