

Tegningsnr. **A20-1**      Revisjon nr.

Type tegning  
**Plan Hovedetasje**



Rev	Nr	Beskrivelse	Dato	Sign	Kontr

Lokalisering:



Fase  
**Fase**

Tiltakshaver  
**Miriam og Ruben Dahl**

Prosjekt  
**Villa Bjørndal dahl**  
Kyrkjevegen 27  
4276 Vedavågen

Gnr./Bnr./Festnr.:  
**4/72**

Prosjektnr.: **2202**      Tegningsnr.: **A20-1**

Type tegning:  
**Plan Hovedetasje**

Godkjent

Kontroll prosjekt.	
Sign.	Kontroll

Filnavn 2202 Miriam og Ruben (situasjonsplan) 08.02.23.pln
Dato <b>07.02.23</b>
Målestokk <b>1:100</b>

Kontroll utførende	
Sign.	Kontroll

Prosjektnr. for prosjekterende/lev.

Tegningsnr. .1 Revisjon nr.

Type tegning **Plan Kjeller**



Rev	Nr	Beskrivelse	Dato	Sign	Kontr


Lokalisering:


Prosjekteringsgruppen

Fase  
**Fase**

Tiltakshaver		Godkjent	
<b>Miriam og Ruben Dahl</b>			
Prosjekt		Kontroll prosjekt.	
<b>Villa Bjørndal dahl</b>		Sign.	Kontroll
<b>Kyrkjevegen 27</b>		Filnavn	
<b>4276 Vedavågen</b>		2202 Miriam og Ruben (situasjonsplan)	
		08.02.23.pln	
		07.02.23	
		Målestokk	
		<b>1:100</b>	
		Kontroll utførende	
Gnr./Bnr./Festnr.:		Sign.	Kontroll
<b>4/72</b>			

Prosjektnr.:	Tegningsnr.:	Prosjektnr. for prosjekterende/lev.
<b>2202</b>	<b>.1</b>	
Type tegning:		
<b>Plan Kjeller</b>		

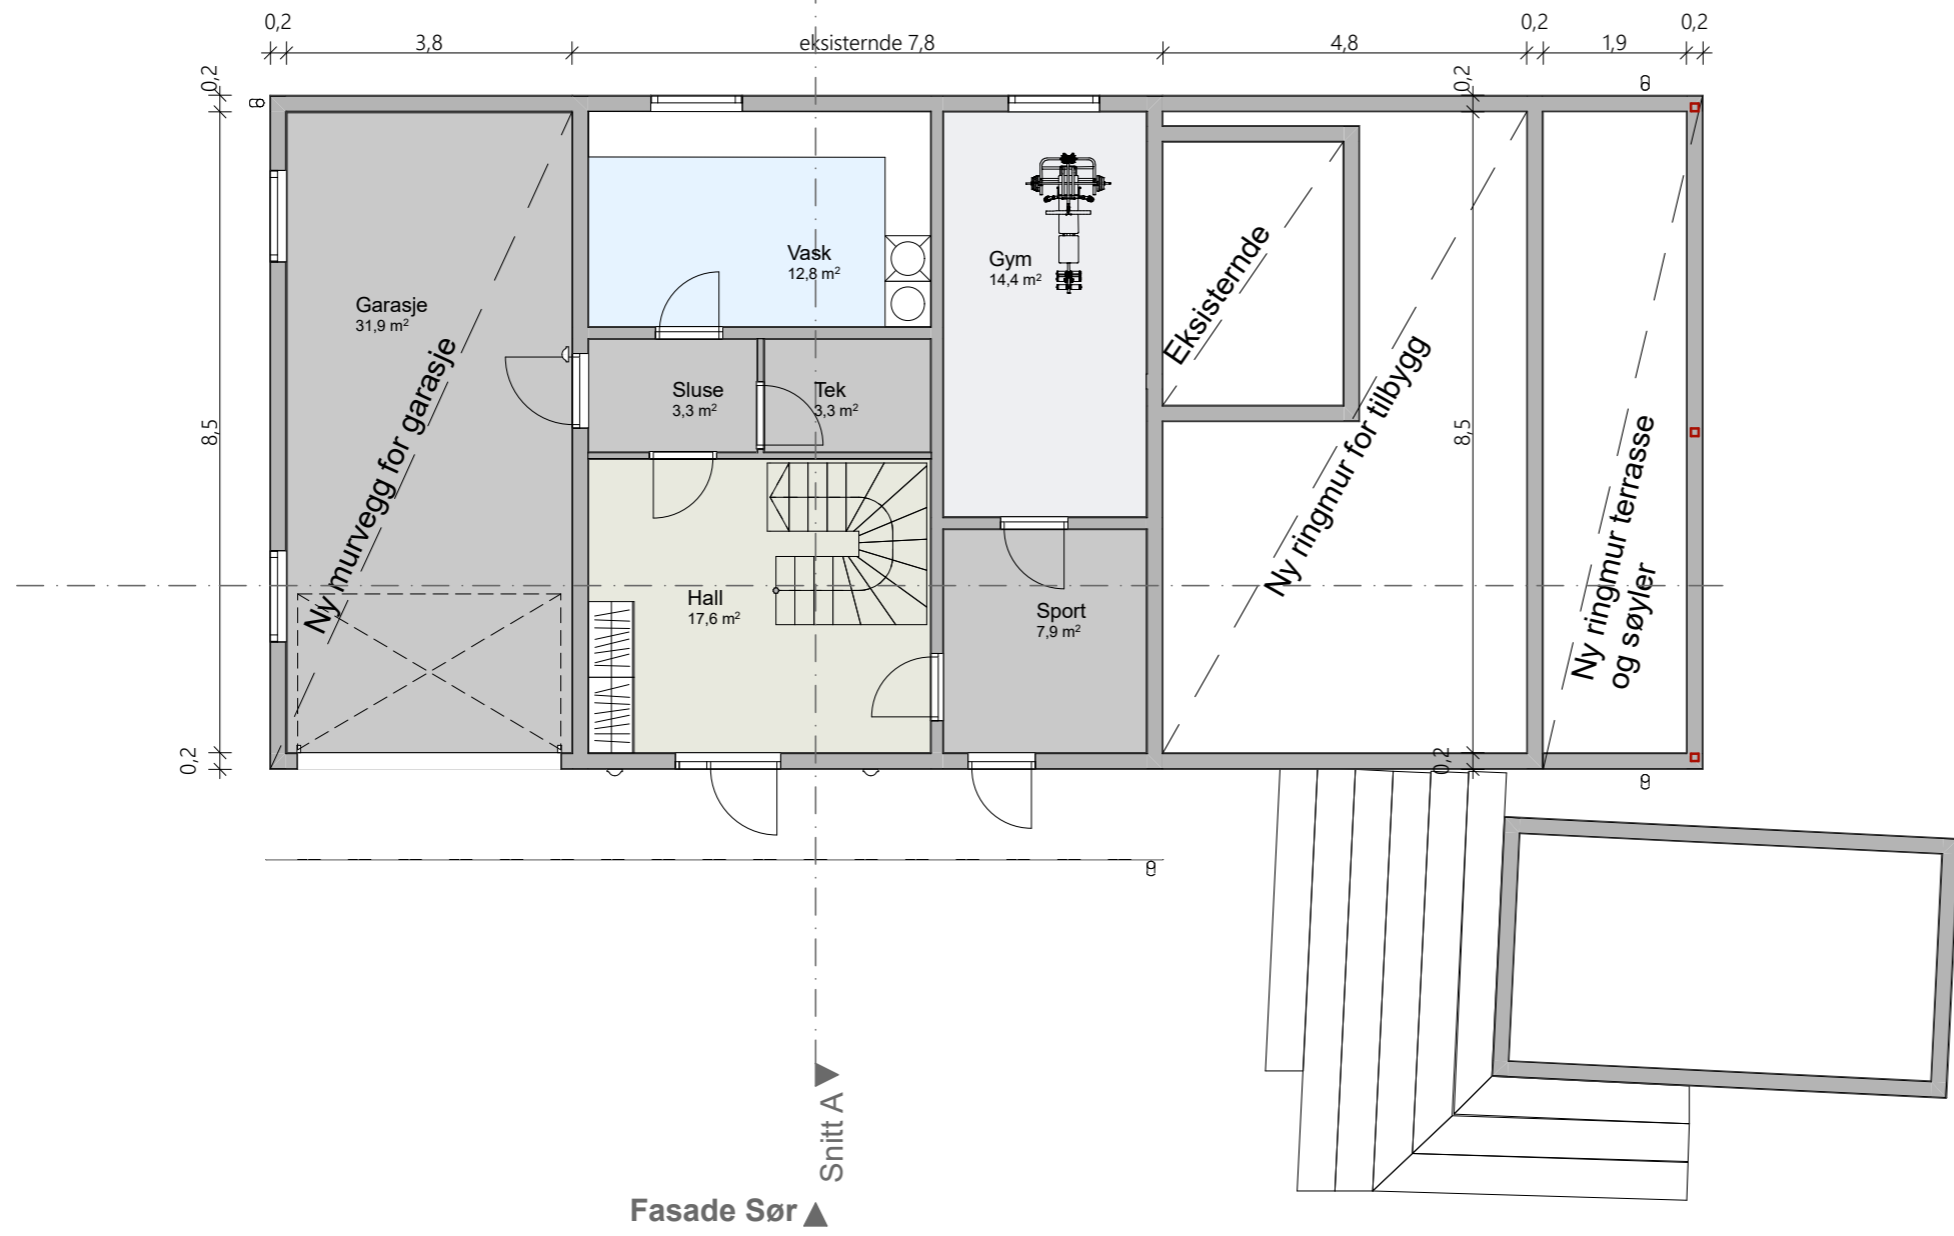

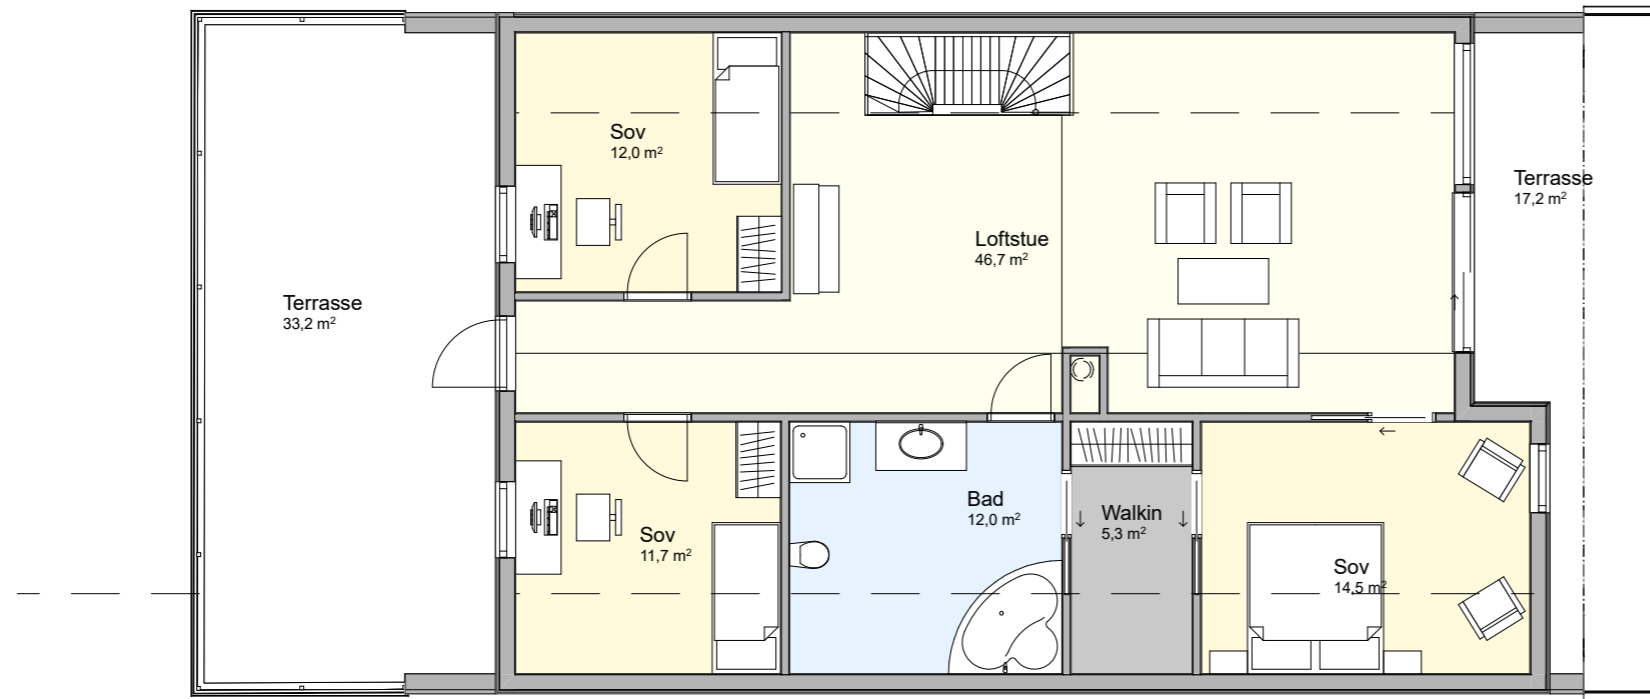

Tegningsnr.  
**.3**


Revisjon nr.

Type tegning  
**Plan Loftetasje**



Rev	Nr	Beskrivelse	Dato	Sign	Kontr

Lokalisering:

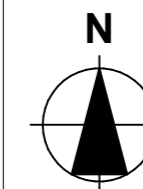

Prosjekteringsgruppen



Fase  
**Fase**

Tiltakshaver  
**Miriam og Ruben Dahl**

Prosjekt  
**Villa Bjørndal dahl  
Kyrkjevegen 27  
4276 Vedavågen**

Gnr./Bnr./Festnr.:  
**4/72**

Prosjektnr.:  
**2202**

Tegningsnr.:  
**.3**

Type tegning:  
**Plan Loftetasje**

Godkjent

Kontroll prosjekt.  
Sign.      Kontroll

Filnavn  
2202 Miriam og Ruben  
(situasjonsplan)  
08.02.23.pln

07.02.23

Målestokk  
**1:100**

Kontroll utførende  
Sign.      Kontroll

Prosjektnr. for  
prosjekterende/lev.