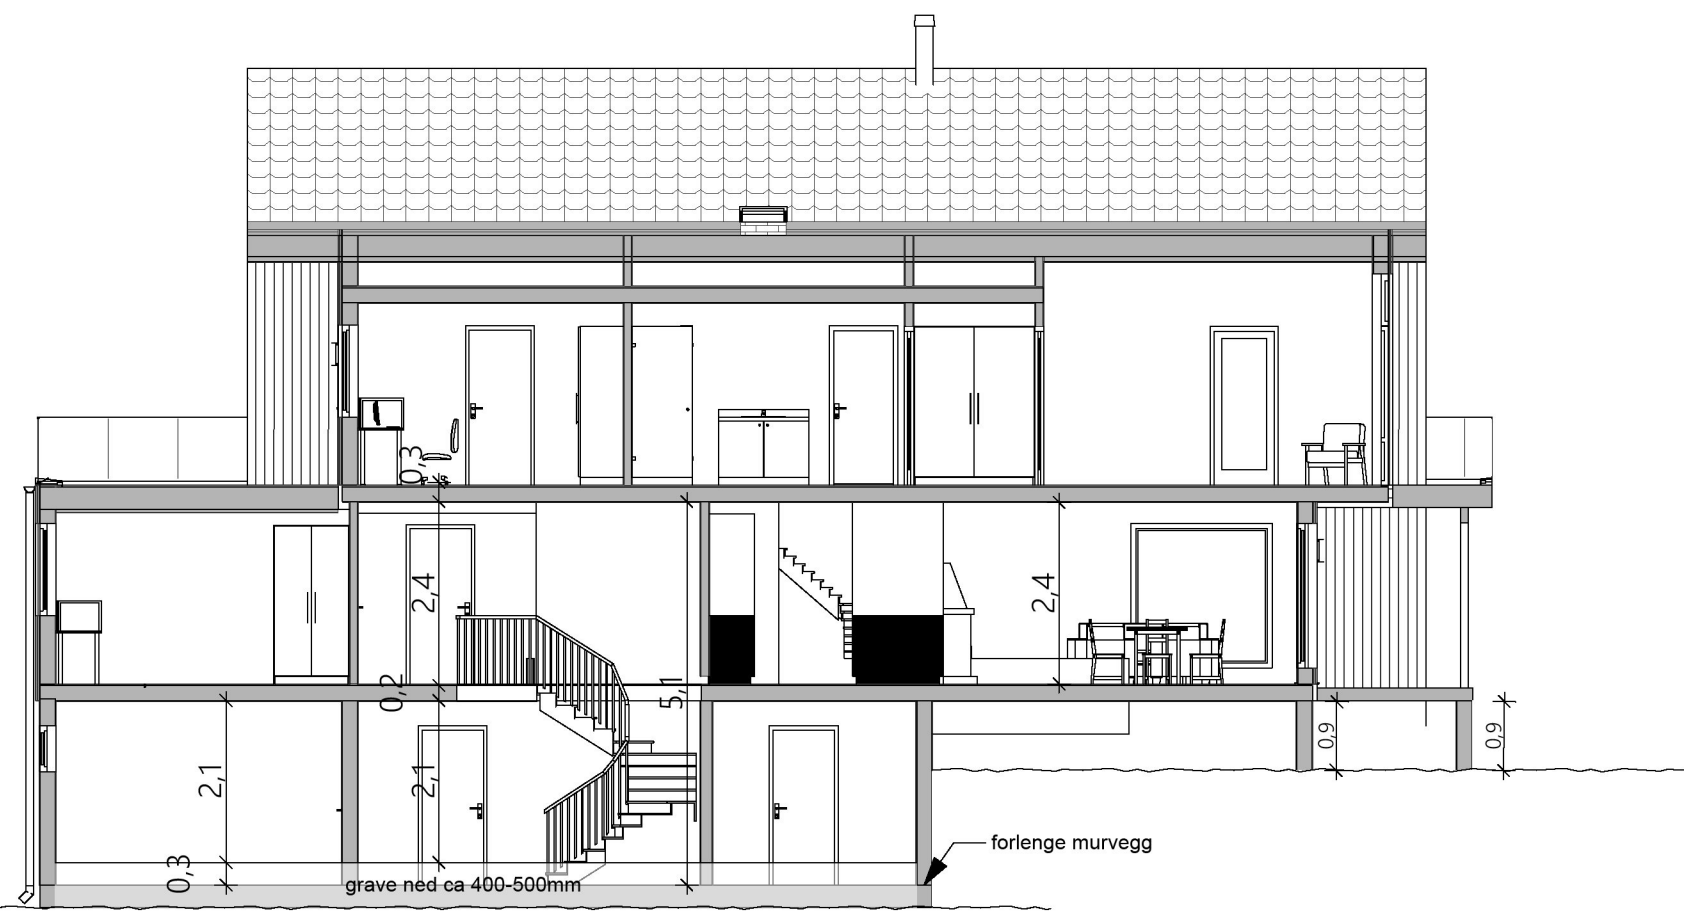

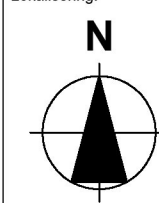



1:100 Snitt A



1:100 Snitt B

Tegningsnr. A30-1		Revisjon nr.	
Type tegning Snitt A og B	
	
<table border="1"> <thead> <tr> <th>Rev</th> <th>Nr</th> <th>Beskrivelse</th> <th>Dato</th> <th>Sign</th> <th>Kontr</th> </tr> </thead> <tbody> <tr><td> </td><td> </td><td> </td><td> </td><td> </td><td> </td></tr> <tr><td> </td><td> </td><td> </td><td> </td><td> </td><td> </td></tr> <tr><td> </td><td> </td><td> </td><td> </td><td> </td><td> </td></tr> <tr><td> </td><td> </td><td> </td><td> </td><td> </td><td> </td></tr> <tr><td> </td><td> </td><td> </td><td> </td><td> </td><td> </td></tr> <tr><td> </td><td> </td><td> </td><td> </td><td> </td><td> </td></tr> <tr><td> </td><td> </td><td> </td><td> </td><td> </td><td> </td></tr> <tr><td> </td><td> </td><td> </td><td> </td><td> </td><td> </td></tr> <tr><td> </td><td> </td><td> </td><td> </td><td> </td><td> </td></tr> <tr><td> </td><td> </td><td> </td><td> </td><td> </td><td> </td></tr> </tbody> </table>				Rev	Nr	Beskrivelse	Dato	Sign	Kontr	
Rev	Nr	Beskrivelse	Dato	Sign	Kontr	
Lokalisering:	
	
Prosjekteringsgruppen	
	
Fase	
Fase	
Tiltakshaver		Godkjent	
Miriam og Ruben Dahl		Kontroll prosjekt.	
Prosjekt		Sign. Kontroll	
Villa Bjørndal dahl		Filnavn	
Kyrkjevegen 27		2202 Miriam og Ruben	
4276 Vedavågen		(situasjonsplan)	
Gnr./Bnr./Festnr.:		07.02.23	
4/72		Målestokk	
Prosjektnr.:		1:100	
2202		Kontroll utførende	
Tegningsnr.:		Sign. Kontroll	
A30-1		Prosjektnr. for	
Type tegning:		prosjekterende/lev.	
Snitt A og B	