


 Planert terreng  
 Eksisterende terreng

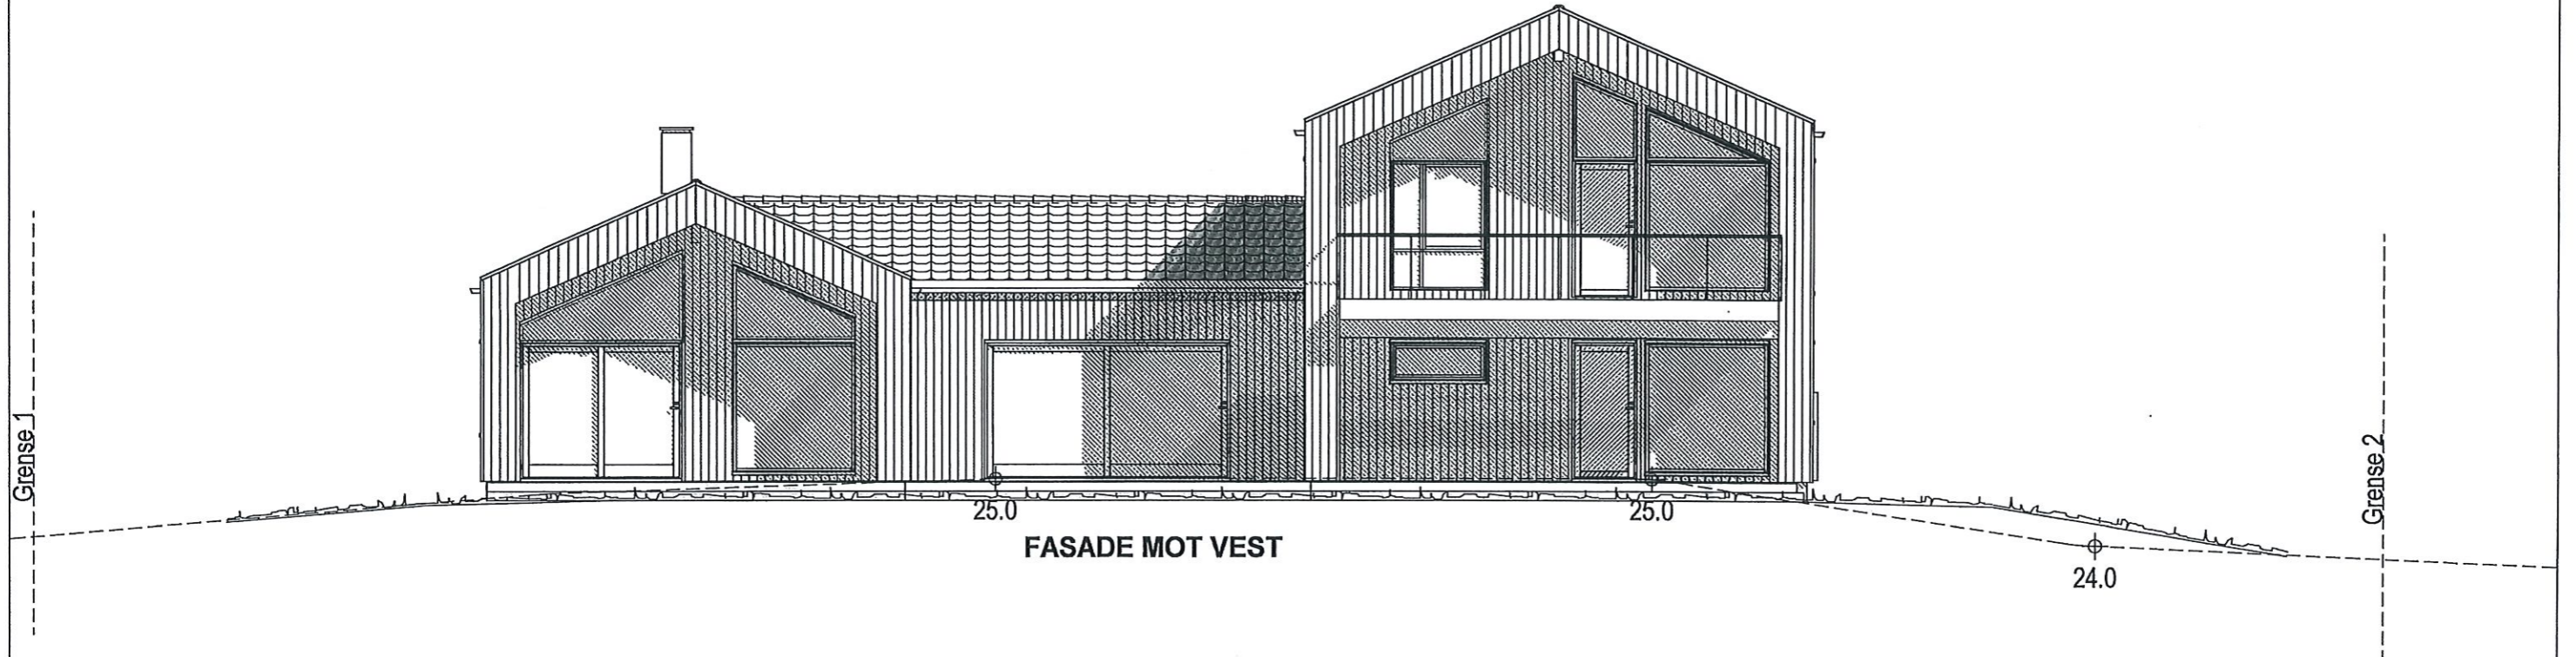

"Moderne"  
TARANTO spes.

justering av plassering 14.02.23 MSS A

FASADE 4

Dette tiltaket er prosjektert etter TEK 17

MÅL 1: 100

**BoligPartner**

Tiltakshaver :  
Erik Olsen Seldal  
Maria Kristoffersen

Dato 17.06.22 Sign.MSS

Pnr.:1740100049


Byggeplass :  
Moldbakkane, 4276 Veavågen Karmøy kommune

Gnr: 5  
Bnr: 414  
Fnr:

Tegnings Nr.  
— 508 A

Denne tegning tilhører BoligPartner AS og kan ikke benyttes uten skriftlig samtykke

Planert terreng  
Eksisterende terreng

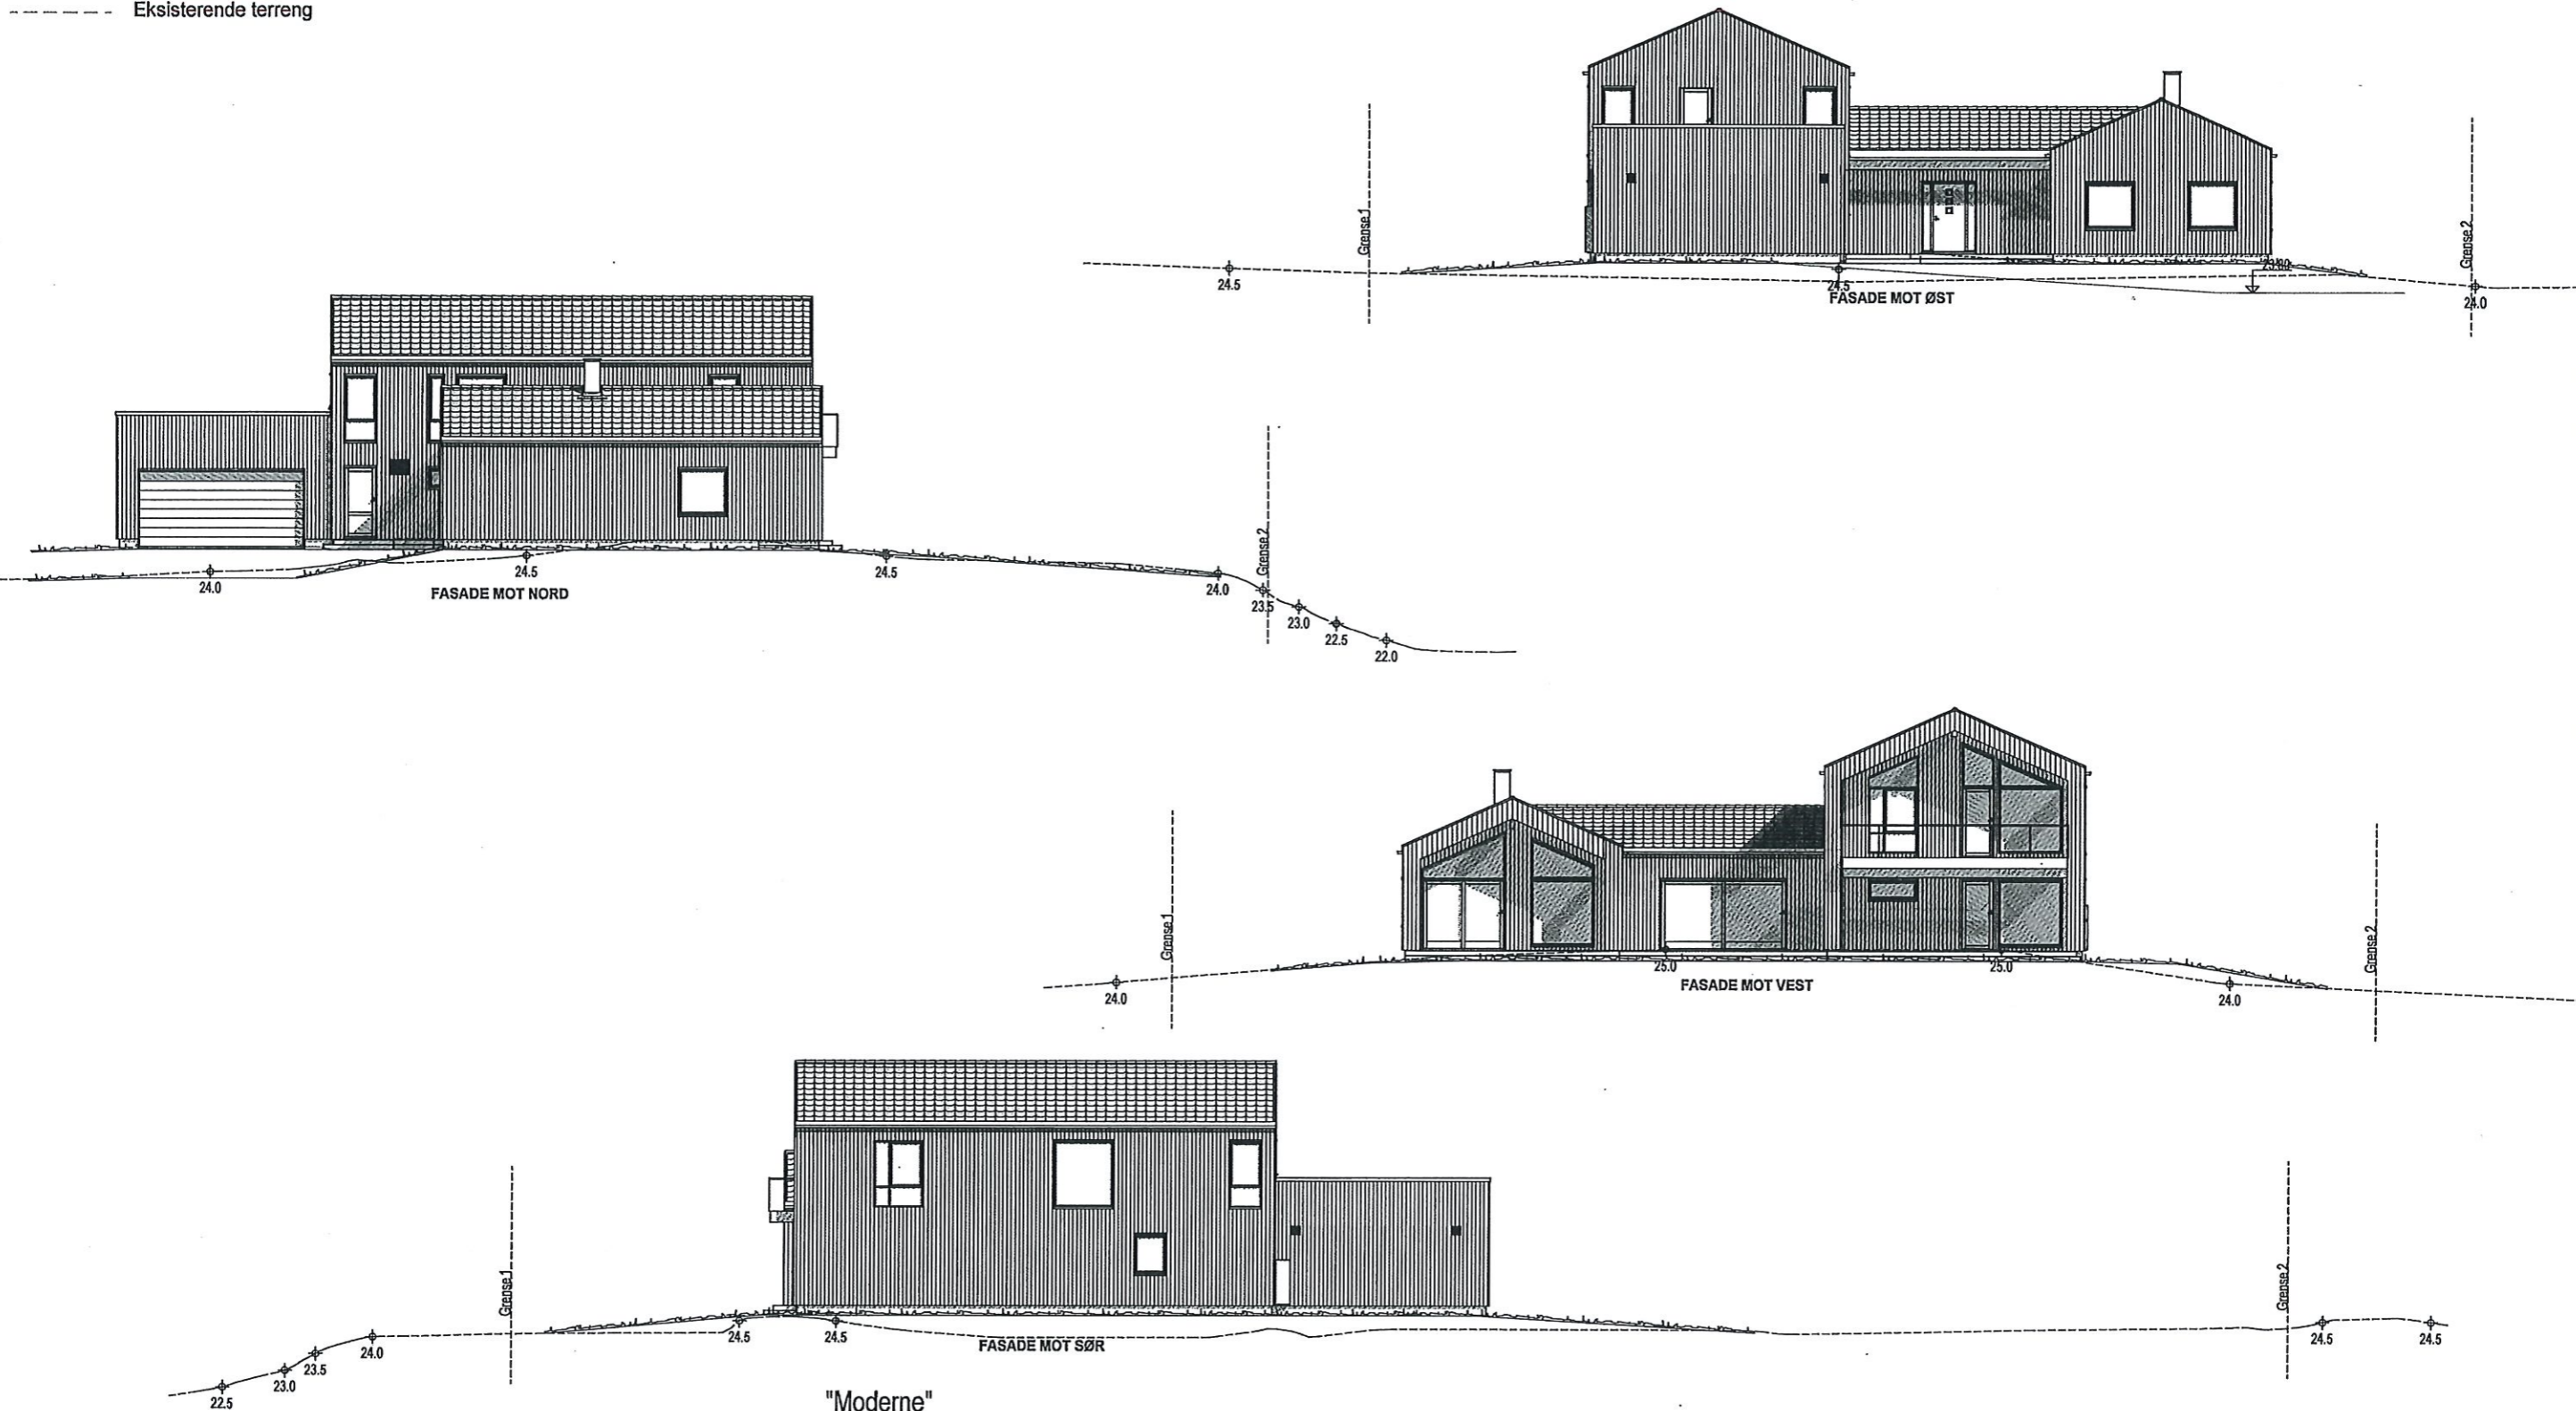

"Moderne"  
TARANTO spes.

justering av plassering 14.02.23 MSS B  
endring i 2.etg. 24.11.22 MSS A

ALLE FASADER

Dette tiltaket er prosjektert etter TEK 17

MÅL 1 : 200

*BoligPartner*

Denne tegning tilhører BoligPartner AS og kan ikke benyttes uten skriftlig samtykke

Tiltakshaver :

Erik Olsen Seldal  
Maria Kristoffersen

Byggeplass :

Moldbakkane, 4276 Veavågen Karmøy kommune

Gnr: 5  
Bnr: 414  
Fnr:

Dato 17.06.22 Sign.MSS

Pnr.:1740100049

Tegnings Nr.  
— 510 B