


- A = Avstivende vegg
- B = Bærevegg
- L = Åpningsbart vindu
- F = Fast vindu
- L/F = Fast med åpningsbart felt iht. fasade
- sm = Synlig drager
- sk = Skjult drager

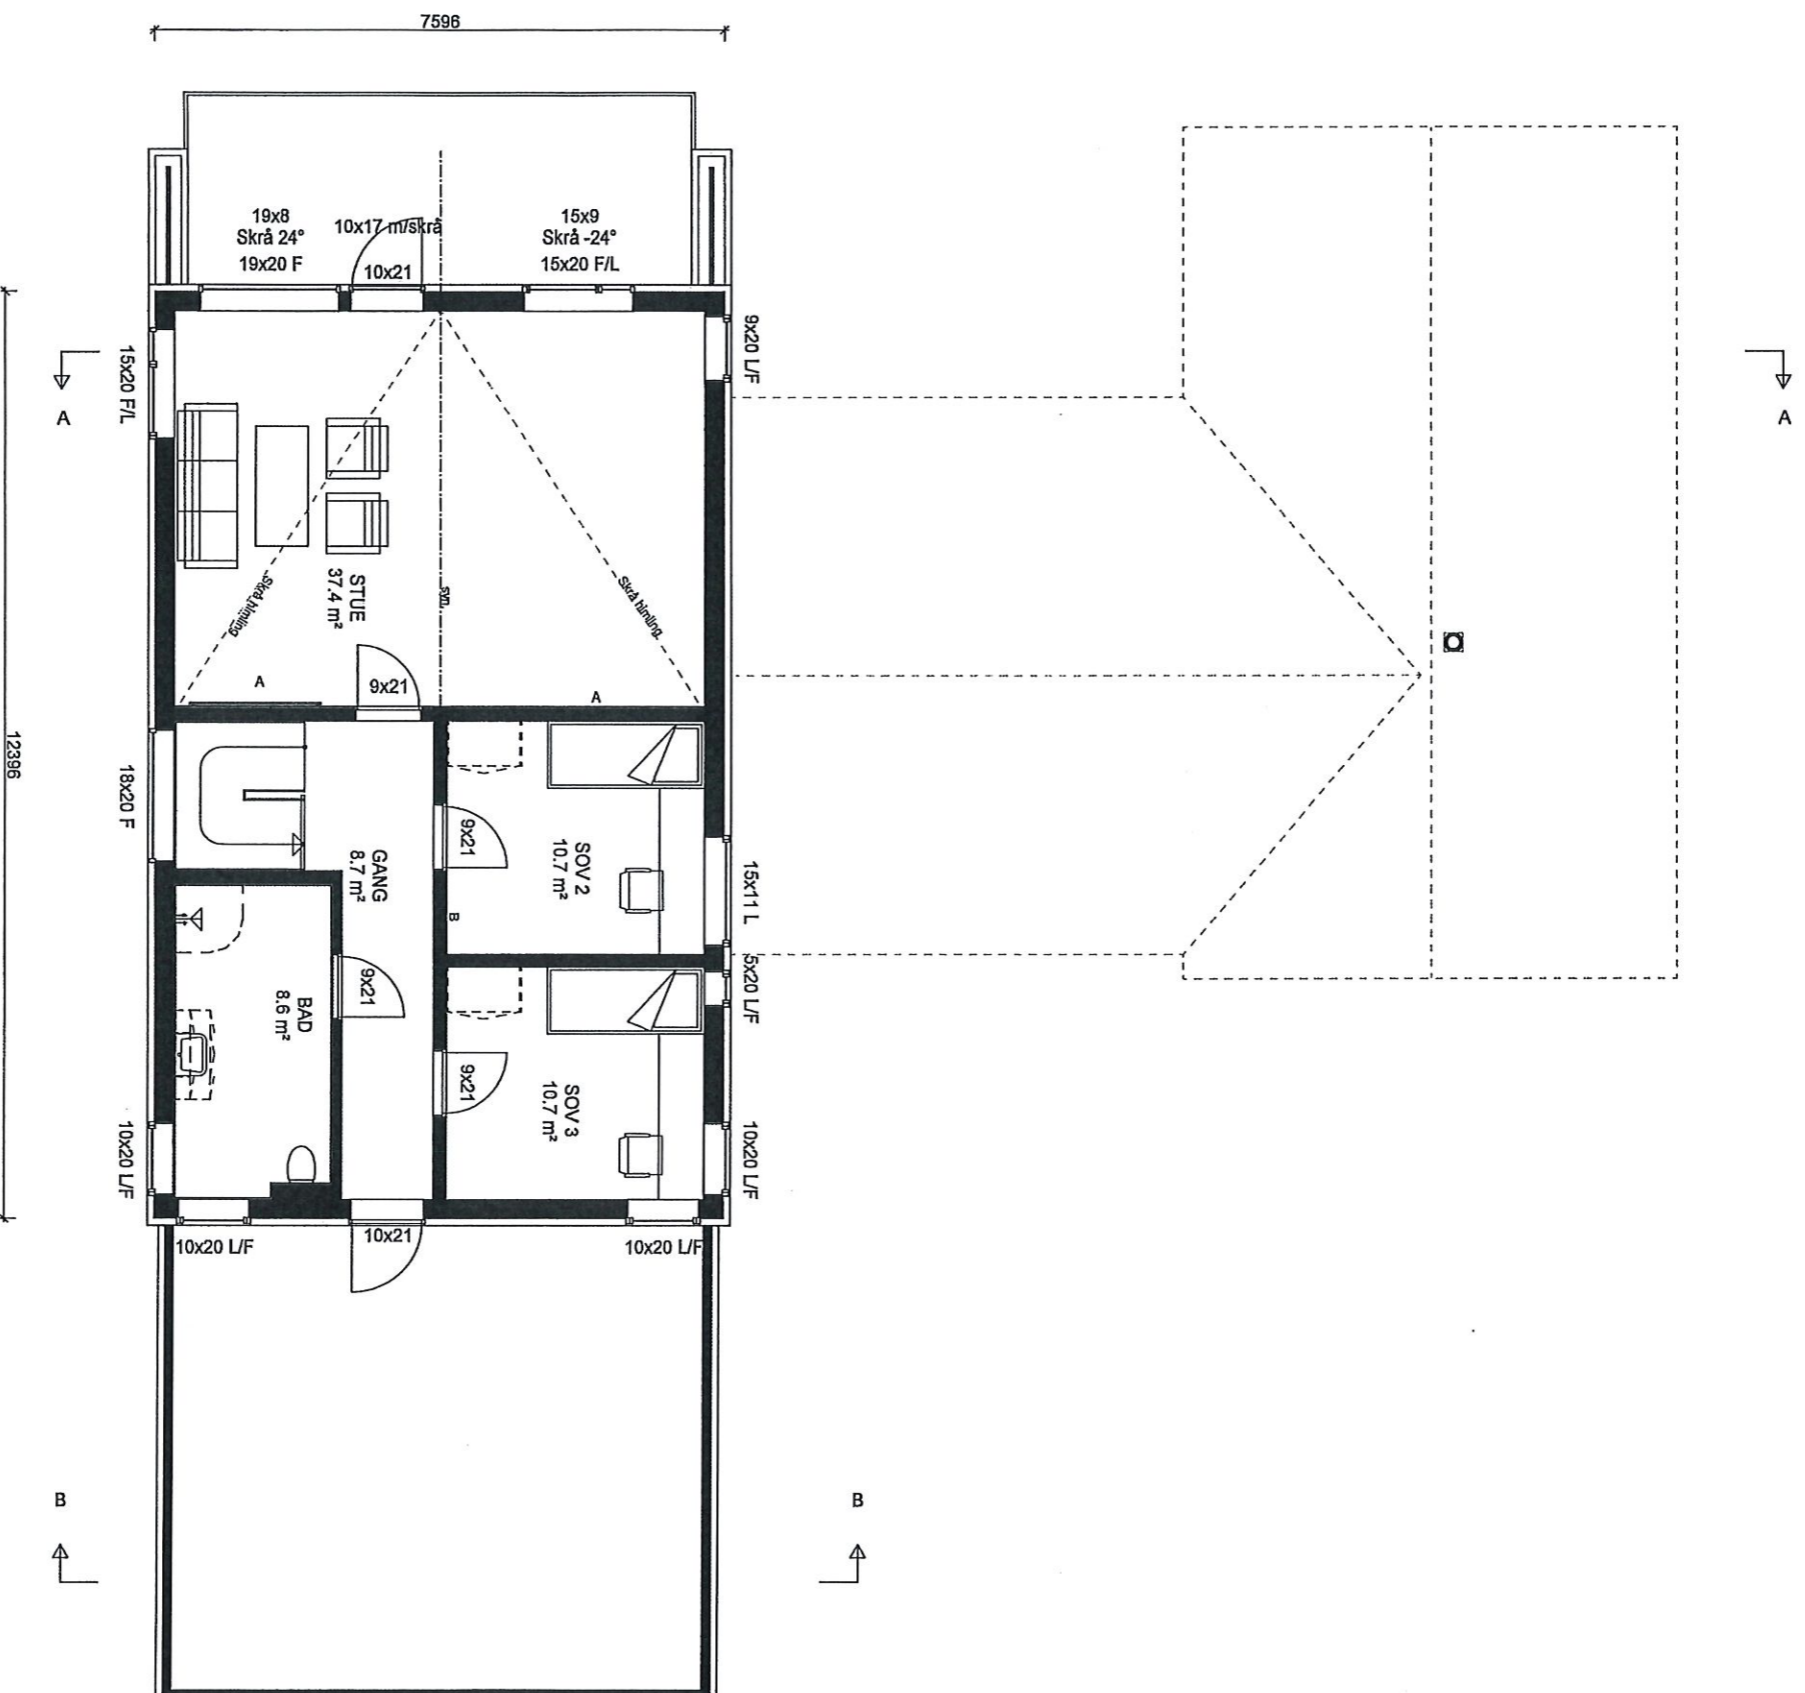

"Moderne"
TARANTO spes.

ETASJEPLAN 2. etg.

BoligPartner

Denne tegning tilhører BoligPartner AS og kan ikke benyttes uten skriftlig samtykke

Tiltakshaver:

Erik Olsen Seldal
Maria Kristoffersen

Byggeplass:

Moldbakane, 4276 Veavågen Karmøy kommune

ending i 2. etg. 24.11.22 MSS A
MAL 1 : 100

Dato 17.06.22 Sign. MSS

Pnr.: 1740100049

Gnr: 5
Bnr: 414
Fnr:

Tegnings Nr.
— 503 A