




Beregninger i hht NS3940

Arealer (m ²)	BRA
Hovedplan	169.6
Etg.plan	84.1
Garasje 1.etg.	42.5
Tilleggsareal utvendig	40.6
Bruksareal	296
Totalt bruksareal	337

Bebygd areal bolig (BYA) 277

Areal av primærom (P-rom) 247

Forutsetter ru takstein
for å unngå snøfangere

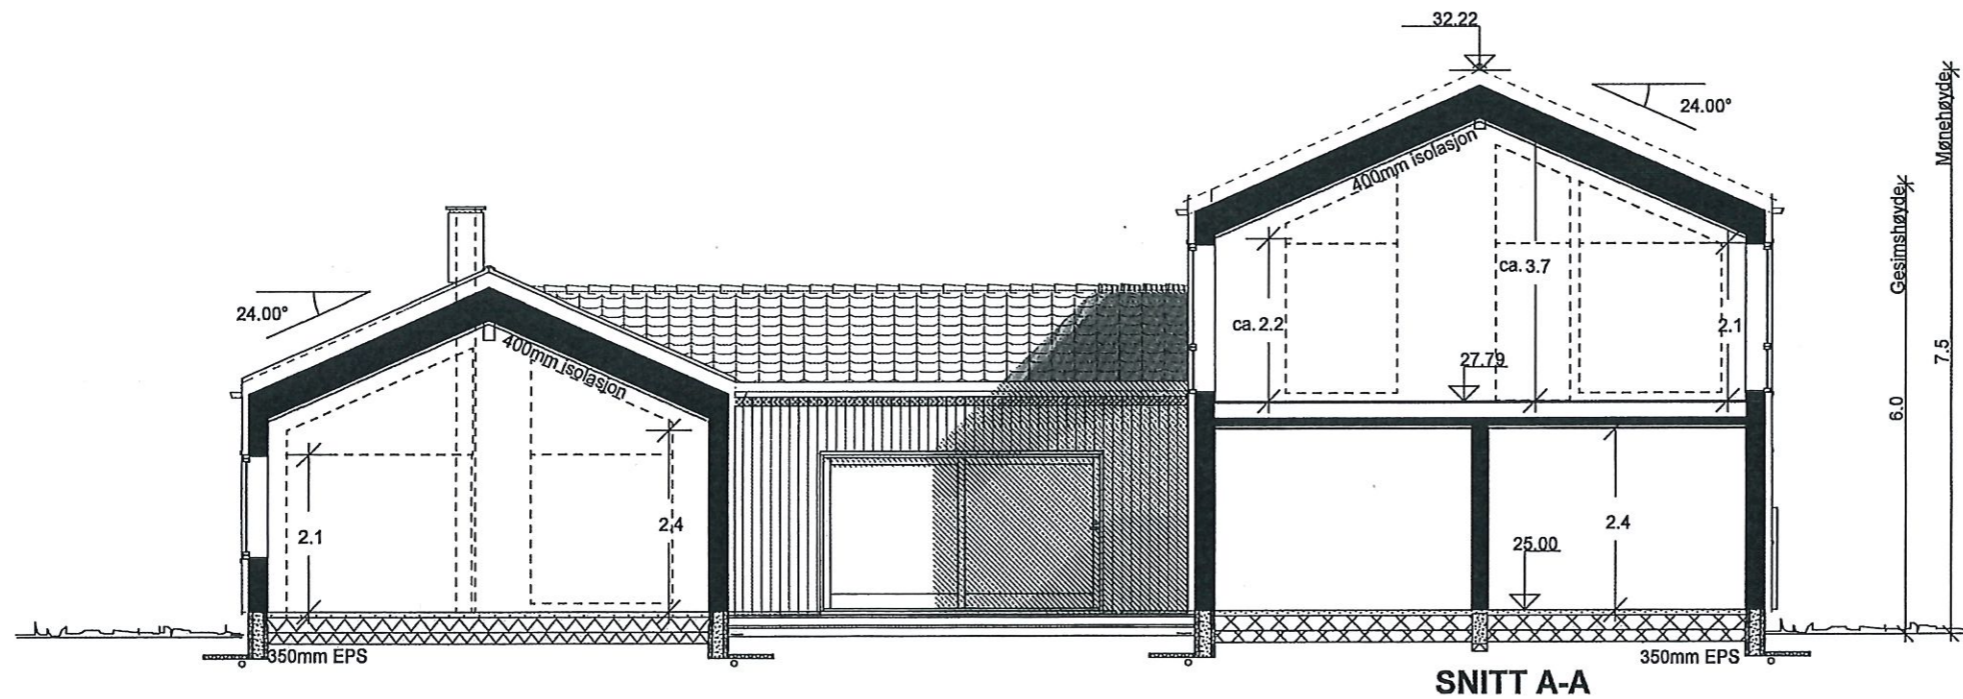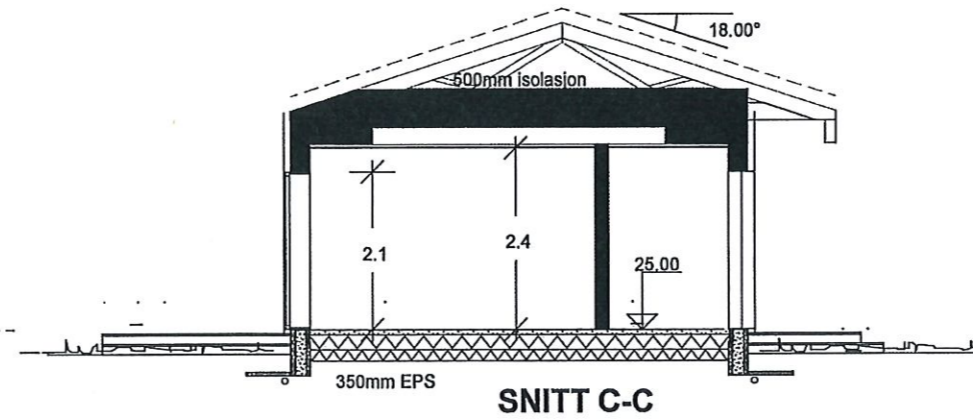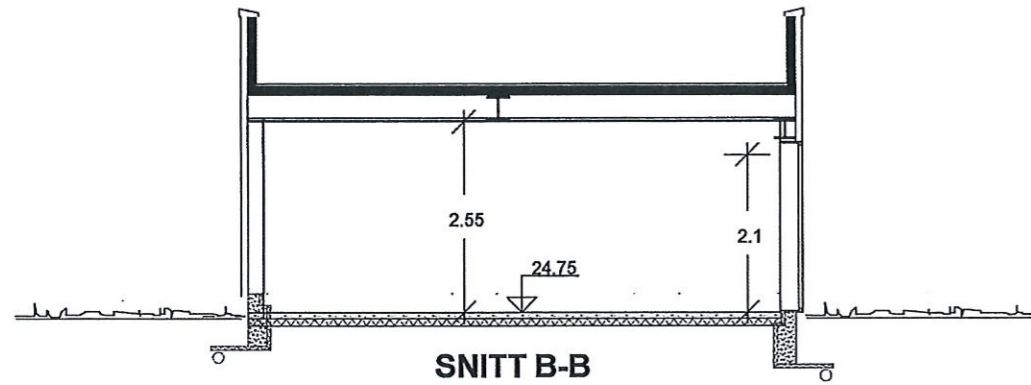

"Moderne"
TARANTO spes.

SNITT OG AREALER

BoligPartner

Denne tegning tilhører BoligPartner AS og kan ikke benyttes uten skriftlig samtykke

Tiltakshaver :

Erik Olsen Seldal
Maria Kristoffersen

Byggeplass :

Moldbakkane, 4276 Veavågen Karmøy kommune

Dette tiltaket er prosjektert etter TEK 17

MÅL 1 : 100

Dato 17.06.22 Sign.MSS

Pnr.:1740100049

Tegnings Nr.
— 501

Gnr: 5
Bnr: 414
Fnr: