


- A = Avstivende vegg
- B = Bærevegg
- L = Åpningsbart vindu
- F = Fast vindu
- L/F = Fast med åpningsbart felt iht. fasade
- Sm... = Synlig drager
- Sk... = Skjult drager

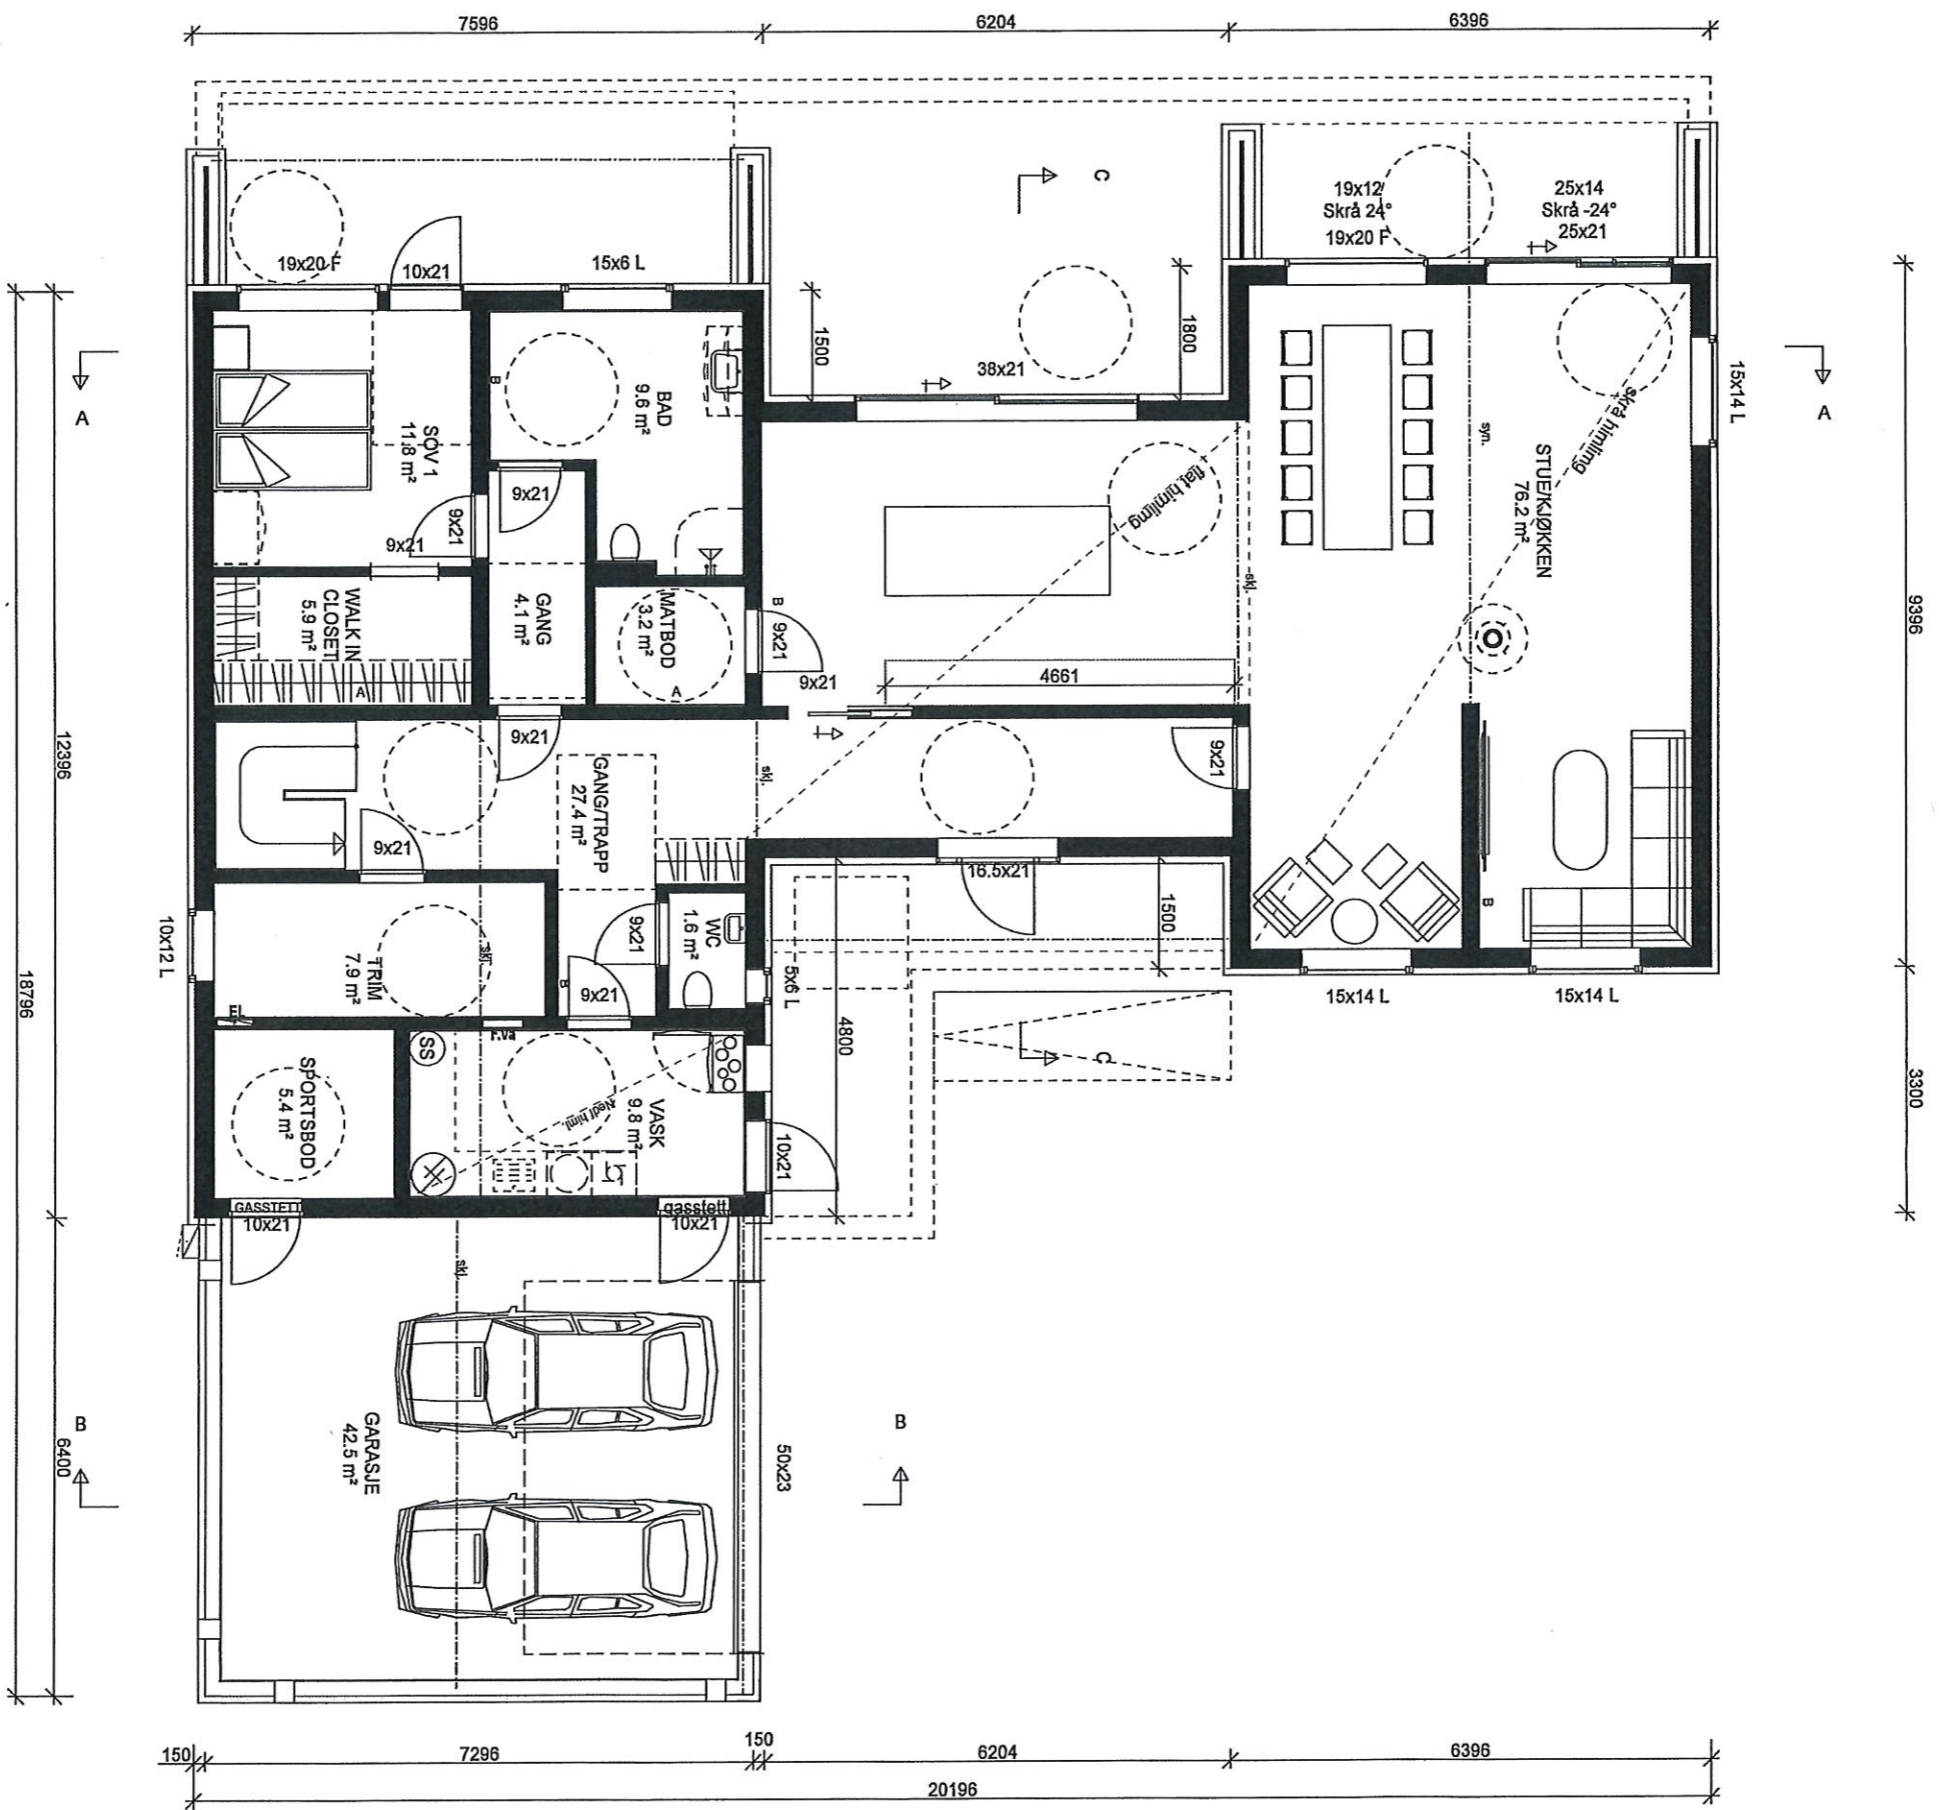

"Moderne"
TARANTO spes.
HOVEDPLAN 1. etg.

BoligPartner
Denne tegning tilhører BoligPartner AS og kan ikke benyttes uten skriftlig samtykke


Tiltakshaver :
Erik Olsen Seldal
Maria Kristoffersen
Byggeplass :
Moldbakkan, 4276 Veavågen Karmøy kommune

Gnr: 5
Bnr: 414
Fnr:

MAL 1 : 100
Dato 17.06.22 Sign. MSS
Pnr.: 1740100049
Tegnings Nr. — 502

Dette tiltaket er prosjektert etter TEK 17

- A = Avstivende vegg
- B = Bærevegg
- L = Åpningsbart vindu
- F = Fast vindu
- L/F = Fast med åpningsbart felt iht. fasade
- Sm = Synlig drager
- Skl = Skjult drager

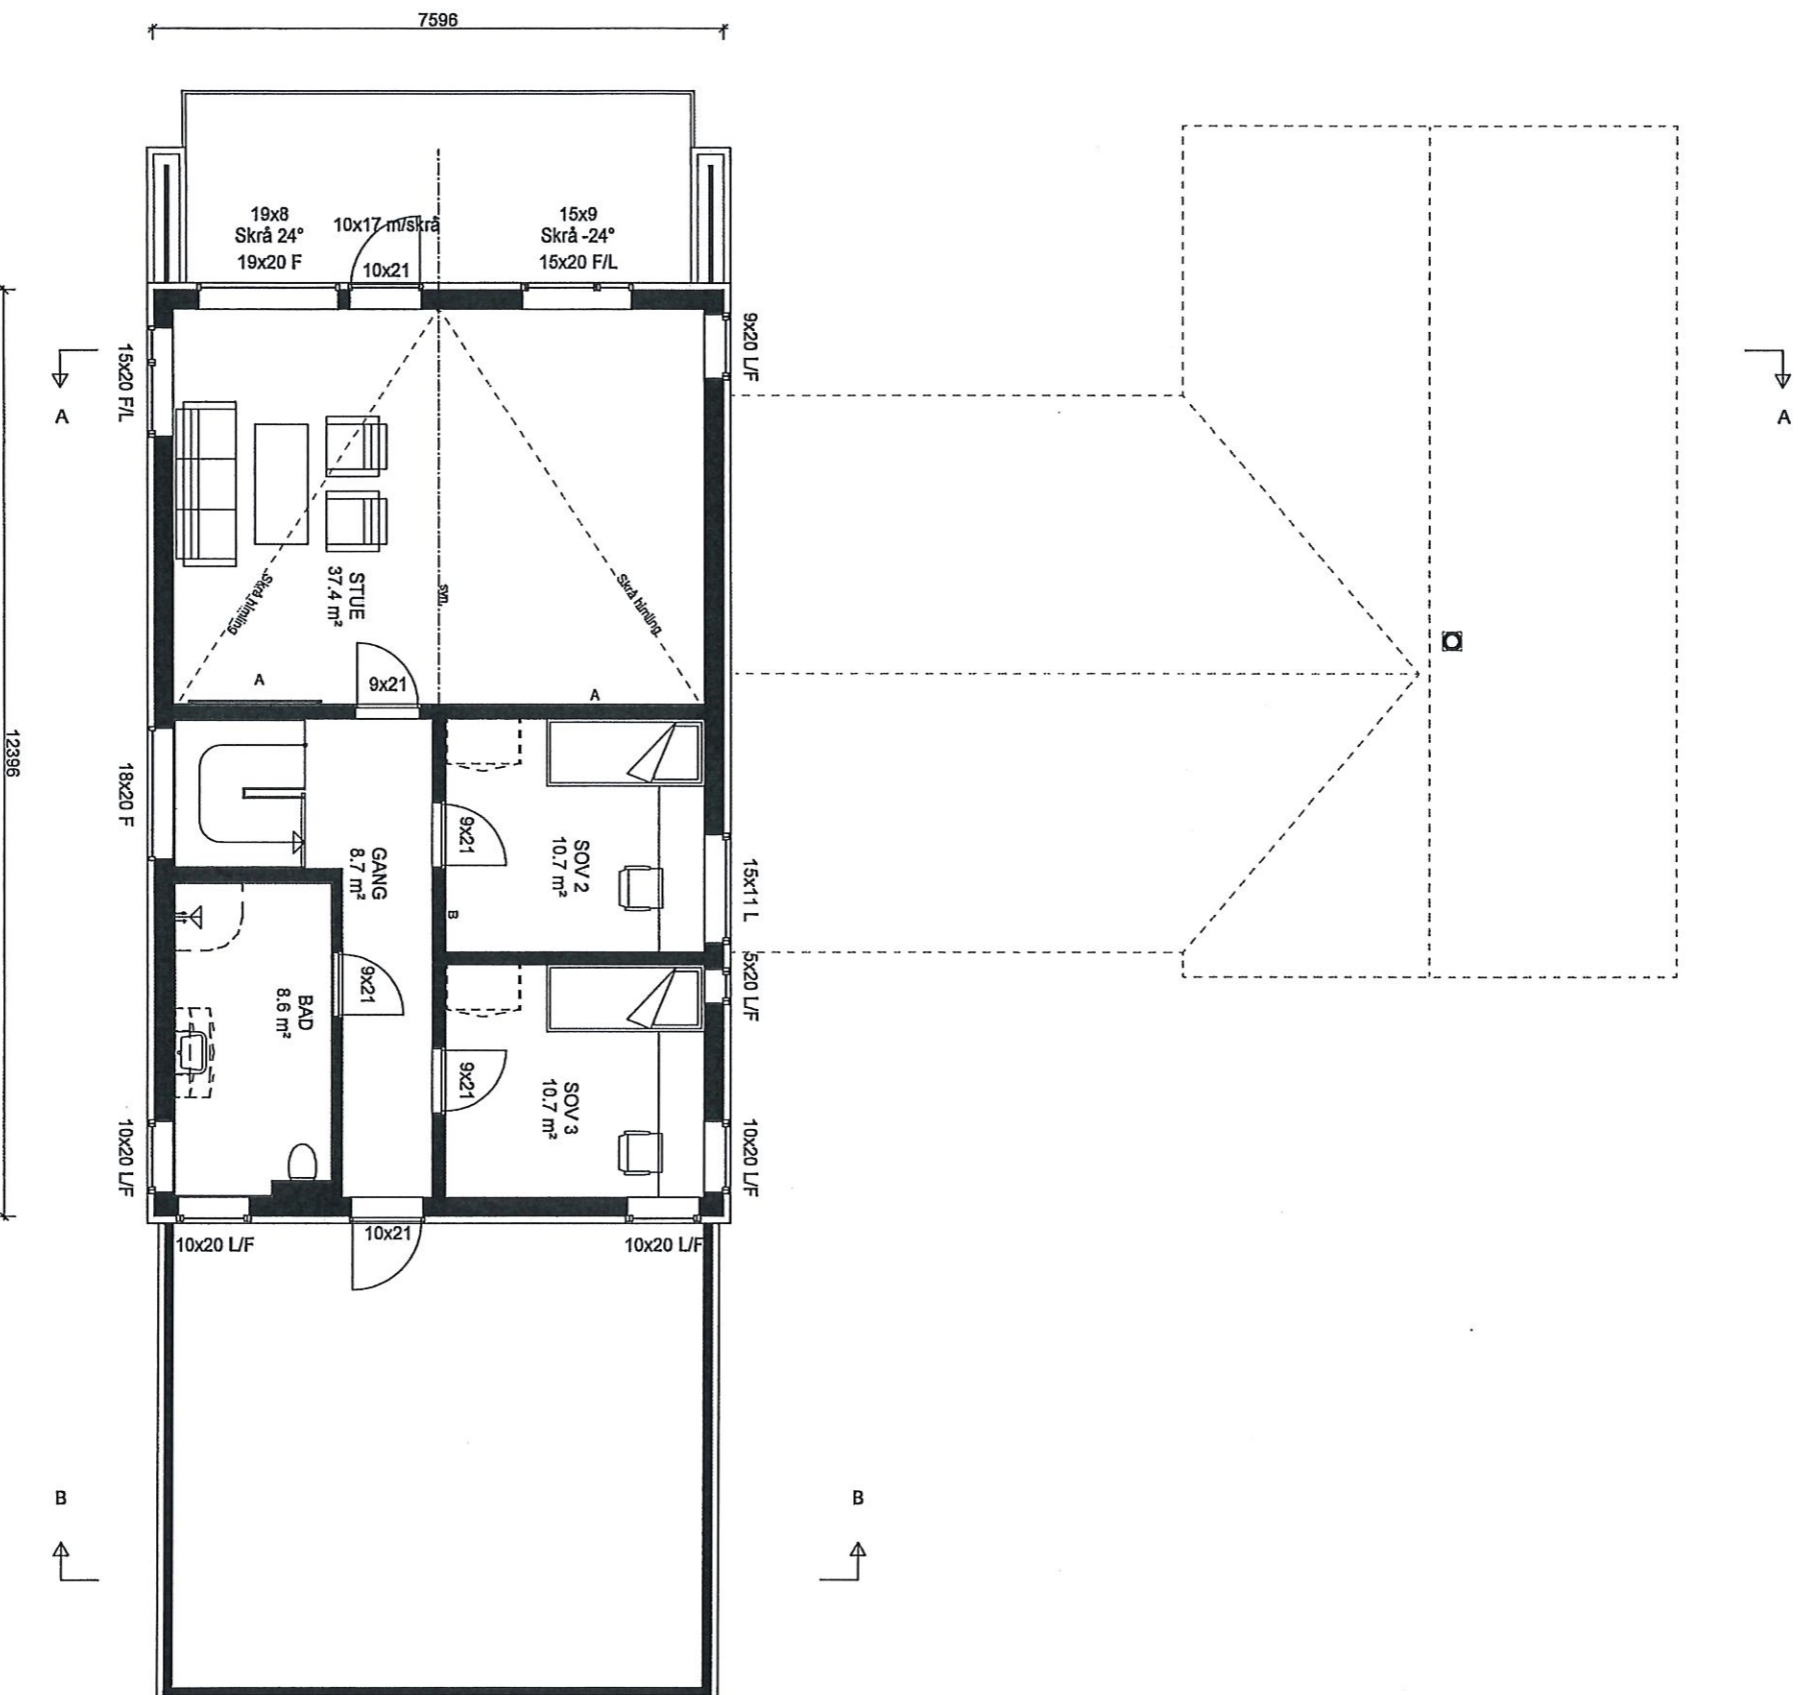

"Moderne"
TARANTO spes.

ETASJEPLAN 2.etg.

BoligPartner

Denne tegning tilhører BoligPartner AS og kan ikke benyttes uten skriftlig samtykke

Tiltakshaver:

Erik Olsen Seidal
Maria Kristoffersen

Byggeplass:

Moldbakkanen, 4276 Veavågen Karmøy kommune

endring 12.etg. 24.11.22 MSS A

MÅL 1 : 100

Dato 17.06.22 Sign.MSS

Pnr.:1740100049

Gnr: 5
Bnr: 414
Fnr:

Tegnings Nr.
— 503 A