



Vedlegg E3

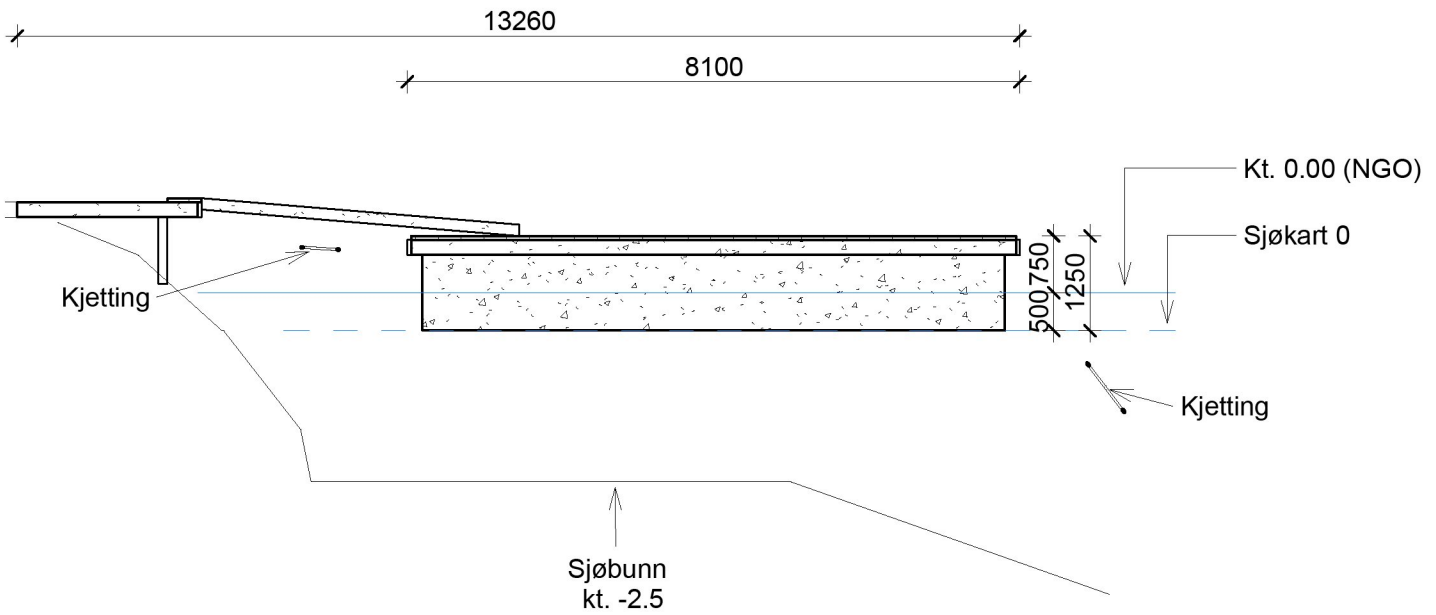

Snitt A-A

1 : 100

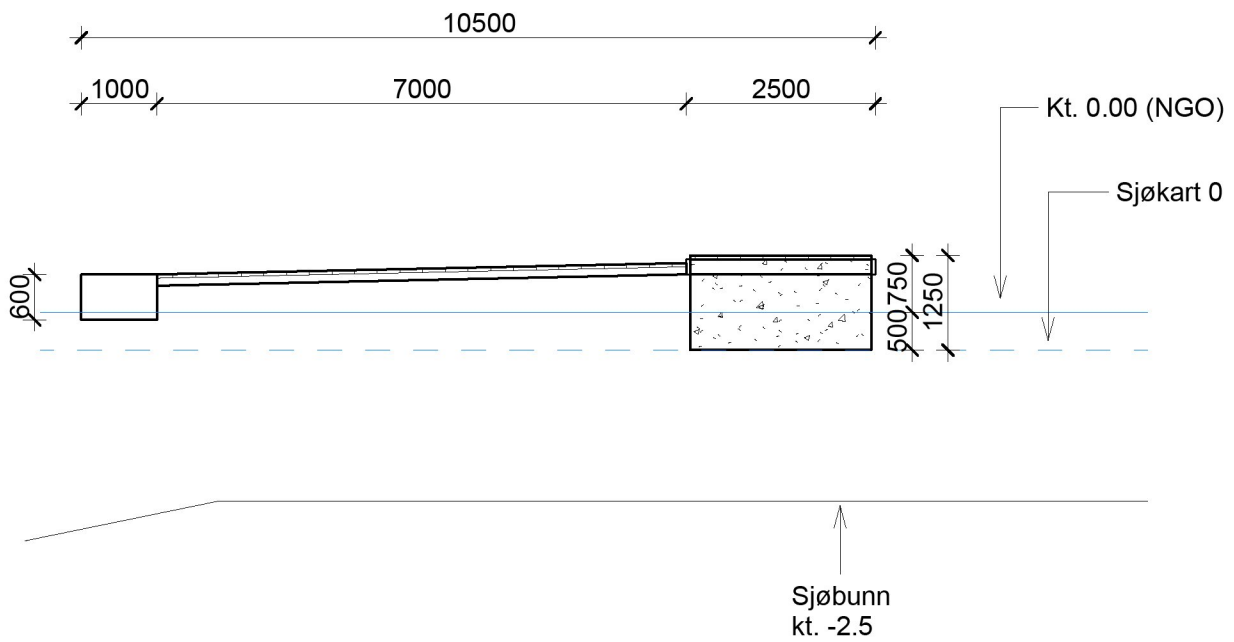

Snitt B-B

1 : 100

Rev	Dato	Tekst	Tegn.	Kontr.	Dato:	Tegnet av:	Kontrollert av:	Målestokk:	Filnavn:
					22.02.2023	ML	MV		23014
 <p>PETTER J. RASMUSSEN AS RÅDGIVENDE INGENIØRER OG ARKITEKTER</p> <p>Diktervegen 8, 5538 Haugesund, Tlf. 48 311 311, org.nr. NO971 000 724 MVA</p>					Kontrollert dato:	Kontrollert:	Format:		Erstatning for:
							A4		
					Flytebrugg Røyksund				Tegningsnr:
					Gnr./Bnr.: 120/104				23014- E3
					Snitt A-A, B-B				