



Karmøy kommune

Kommuneplankart

D-5 B

Eiendom: 17/95


Adresse: Nordre Adlandsveg 64

Utskriftsdato: 12.01.2023

Målestokk: 1:500



UTM-32

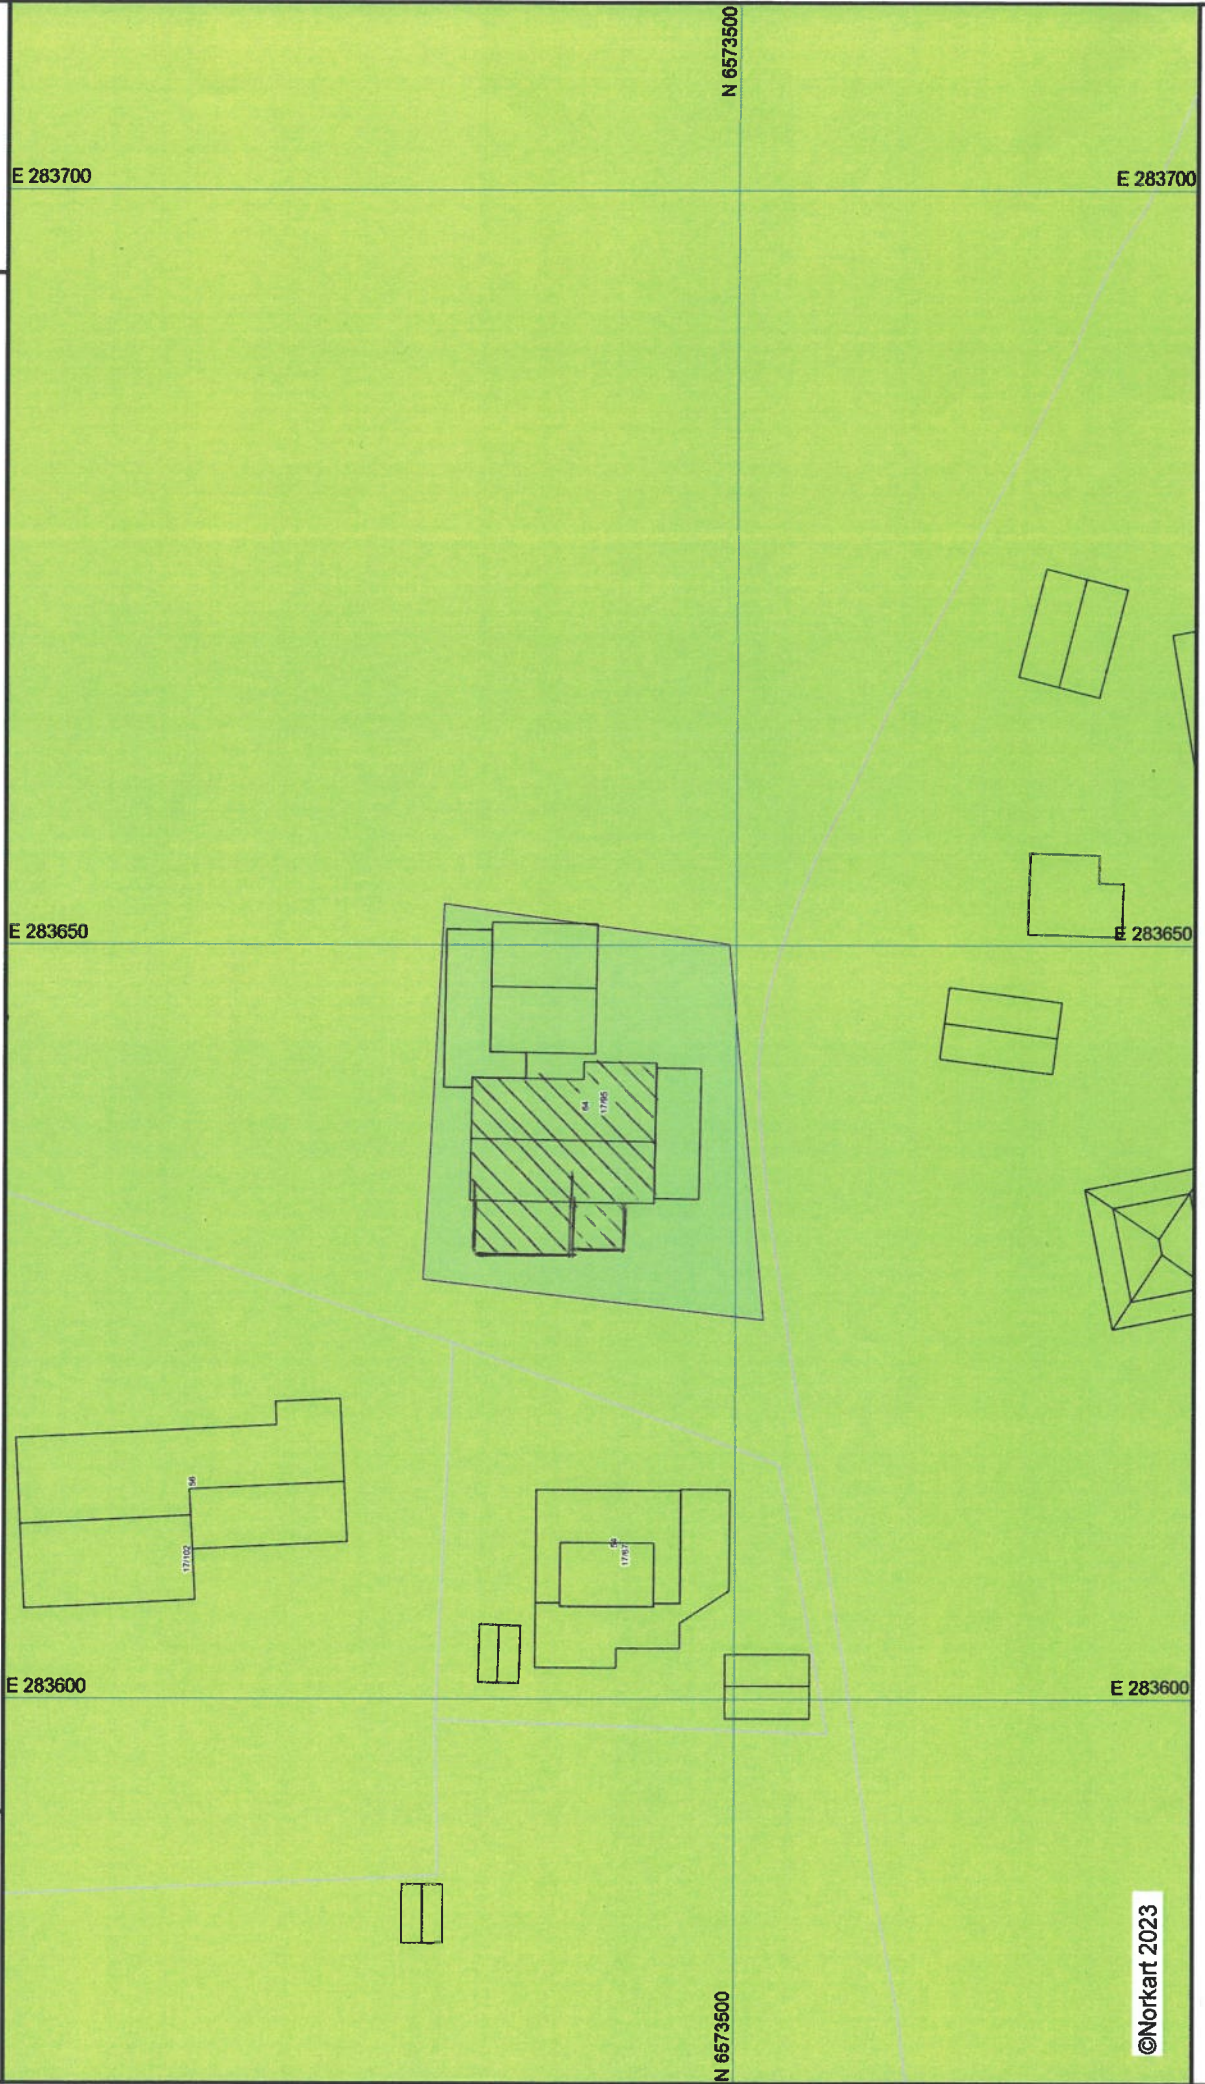

©Norkart 2023

1) Det tas forbehold om feil i kartgrunnlaget. 2) Ved utskrift fra PDF-fil kan målestokken bli unøyaktig. 3) Kommuneplanen er laget for små målestokker og kan være unøyaktig hvis man zoomer mye inn i planen.