

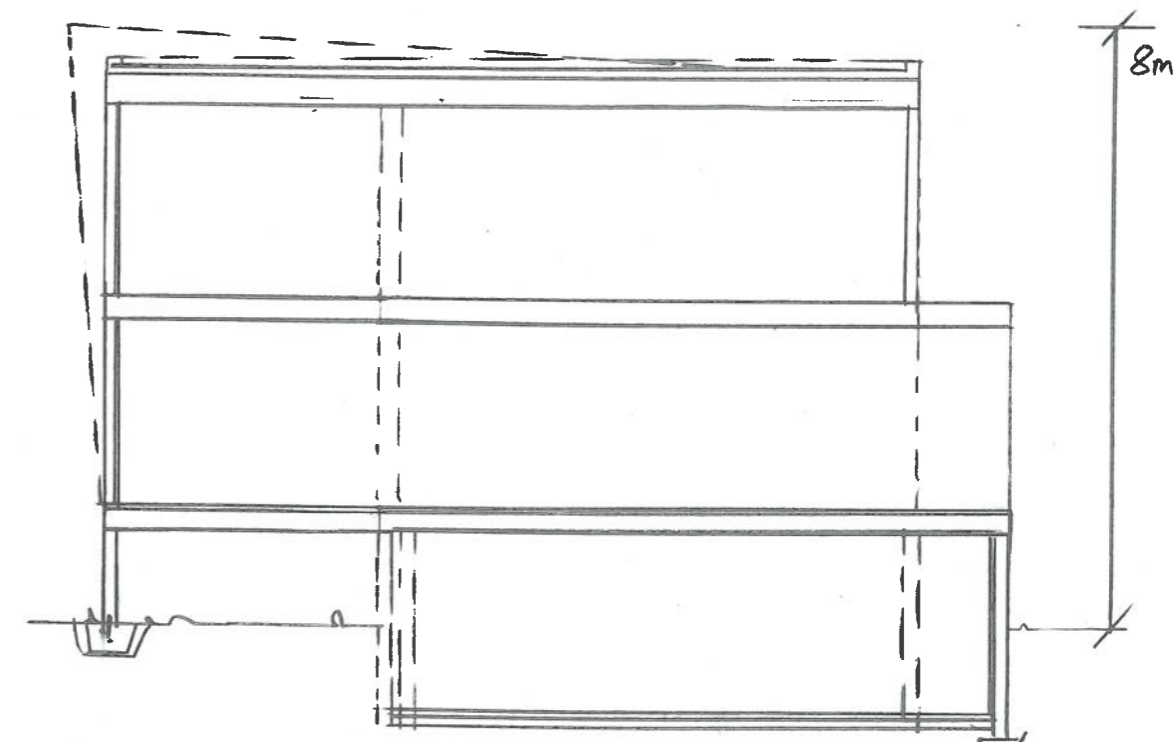


1. ETG PLAN

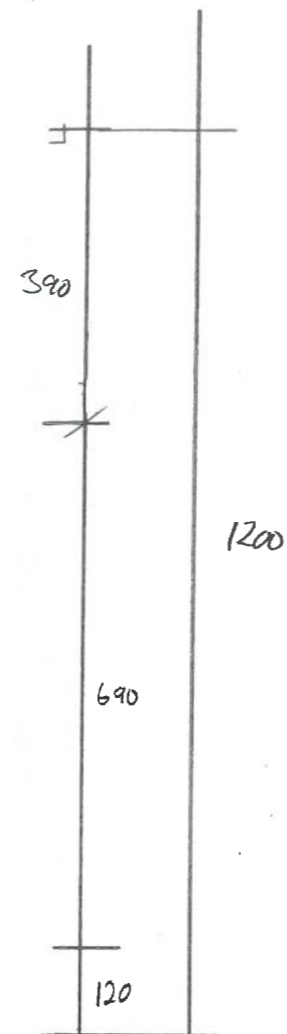

SNITT

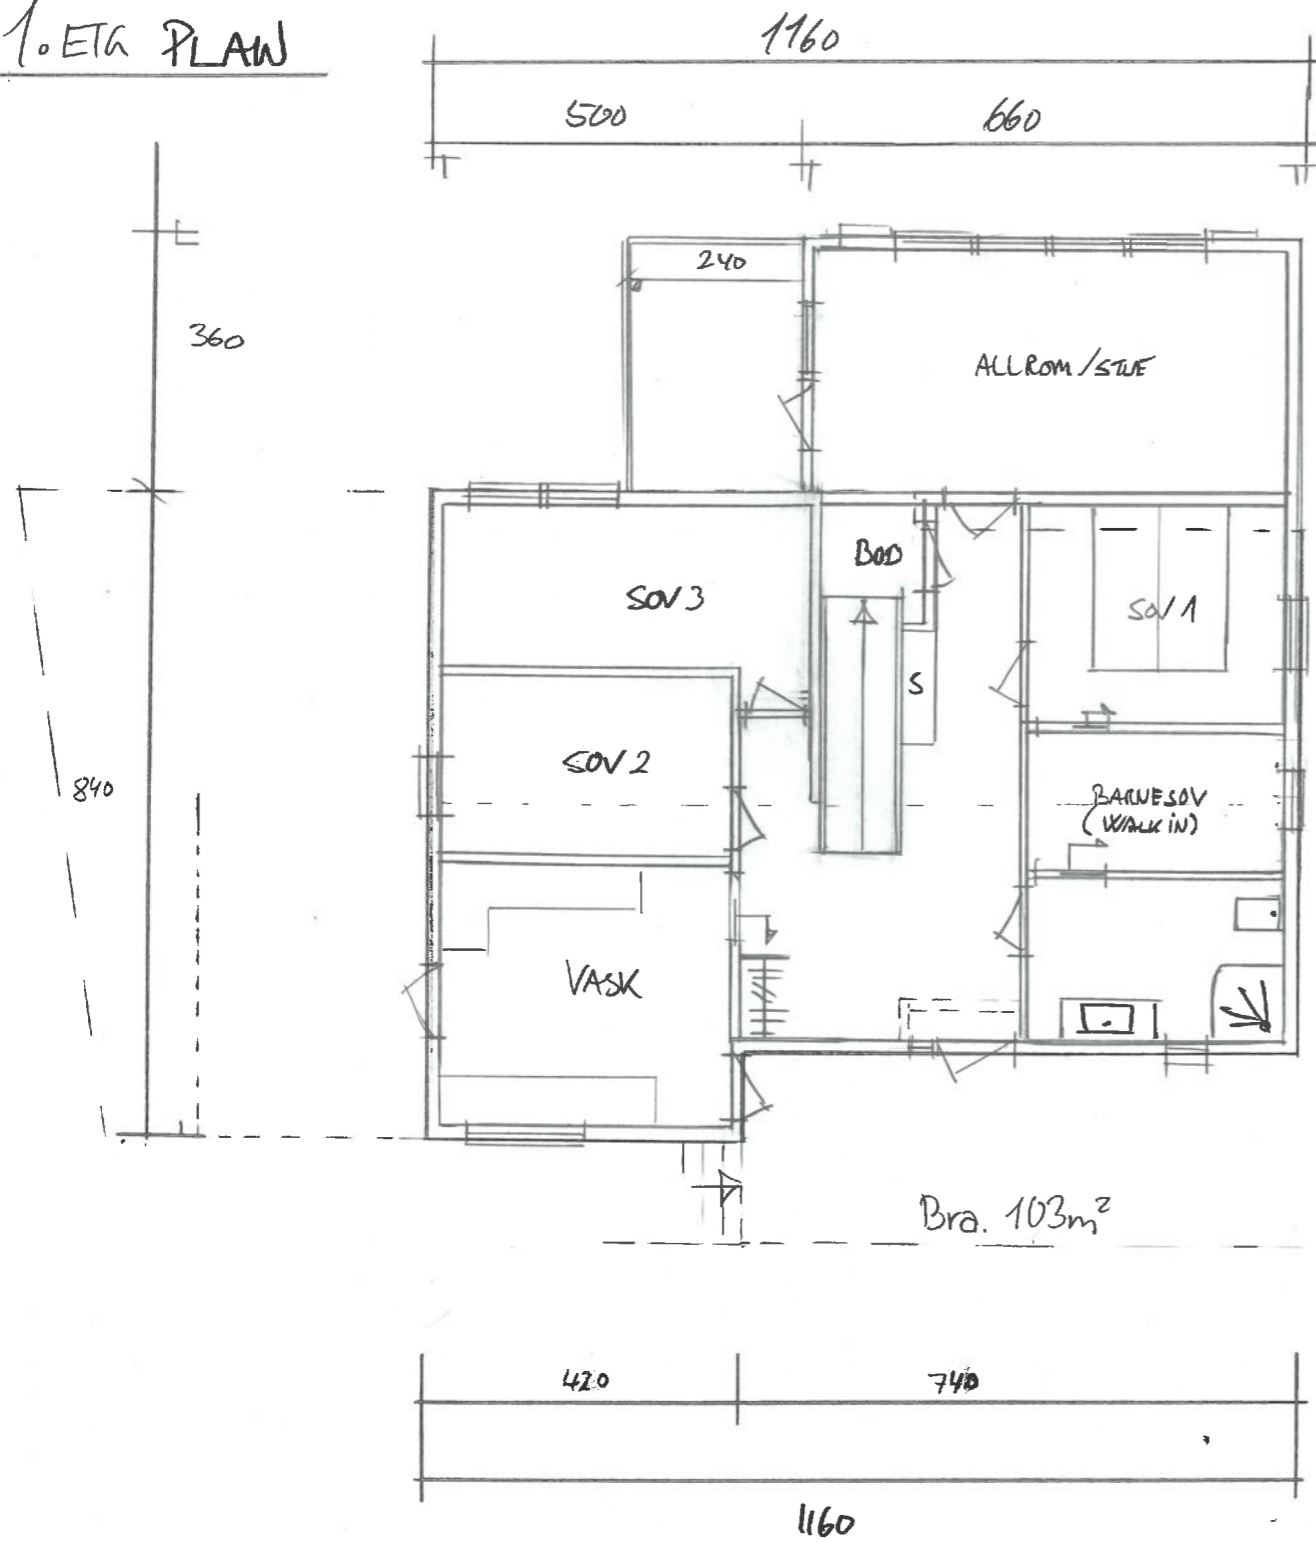

Dato	Konst/Tegnet	Godkjent	Målestokk	Gnr:
13.01.23			1:100	17
FAM. JOHANNESSEN				Bnr:
NORDRE ÅDLANDSV. 64 4270 ÅRVIKEN				95
Tegn. nr.	2	PLAN	TIL/PÅBYGG	
			BOLIG	