



PLAN

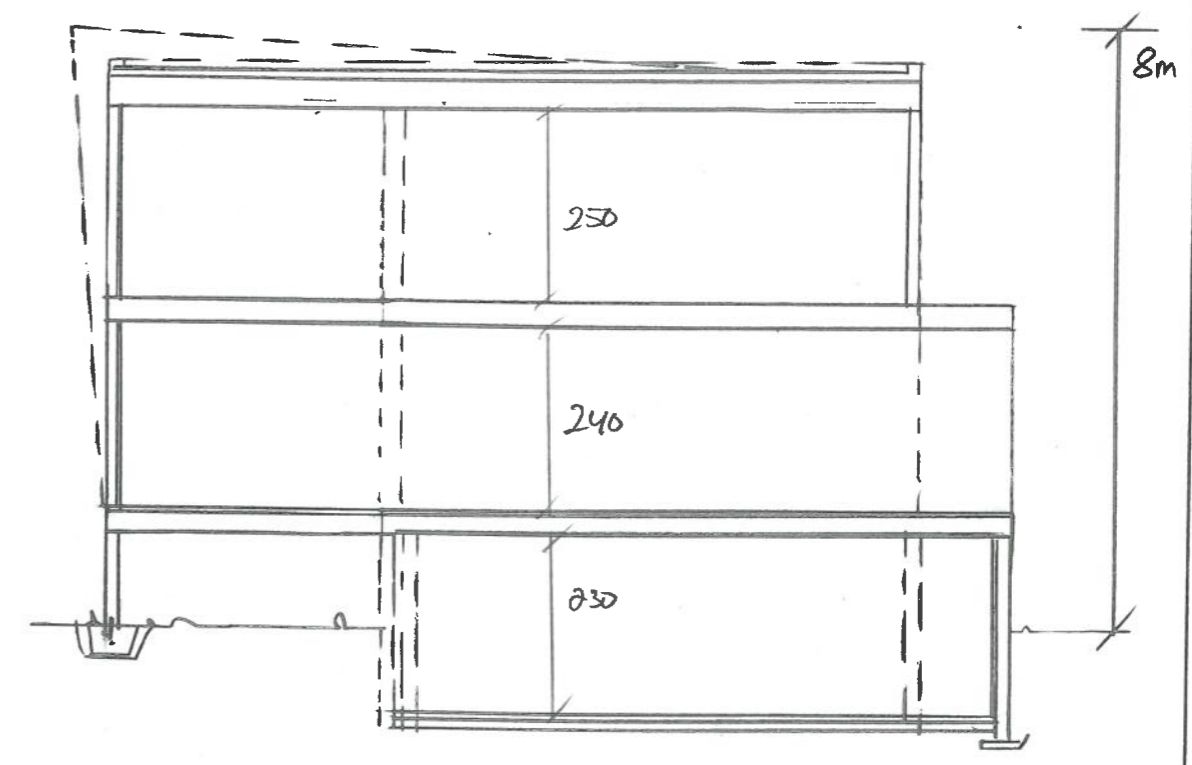

SNITT

Dato	Konst/Tegnet	Godkjent	Målestokk	Gnr.
13.01.23			1:100	17
FAM. JOHANNESSEN				Bnr.
NORDE ADLANDSV. 64 4270 ÅRVIK				95
Tegn. nr. 3	PLAN	TIL/PÅBYGG BOLIG		

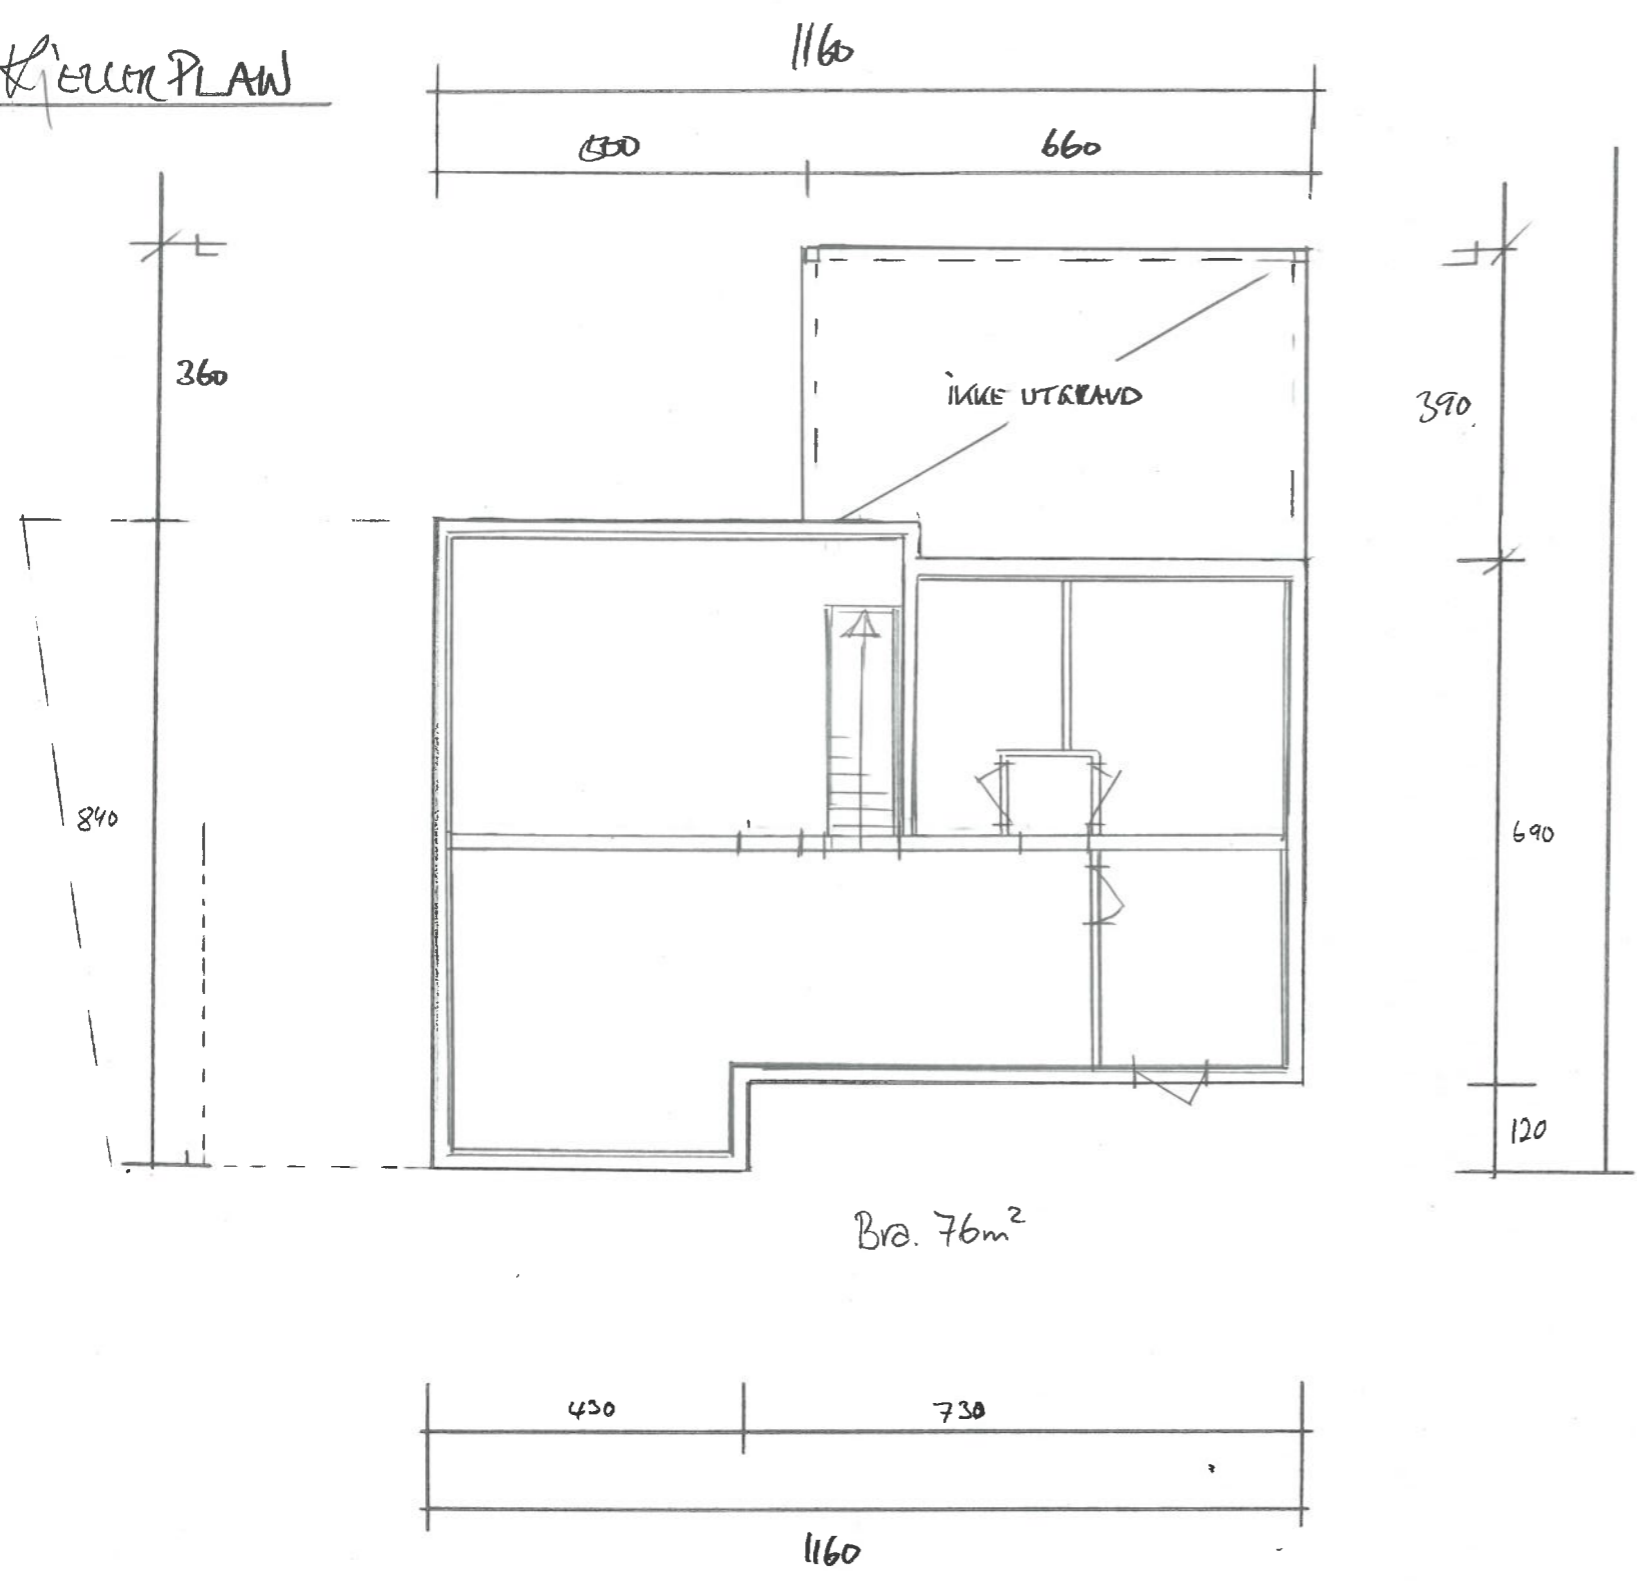