


1:100 Snitt A

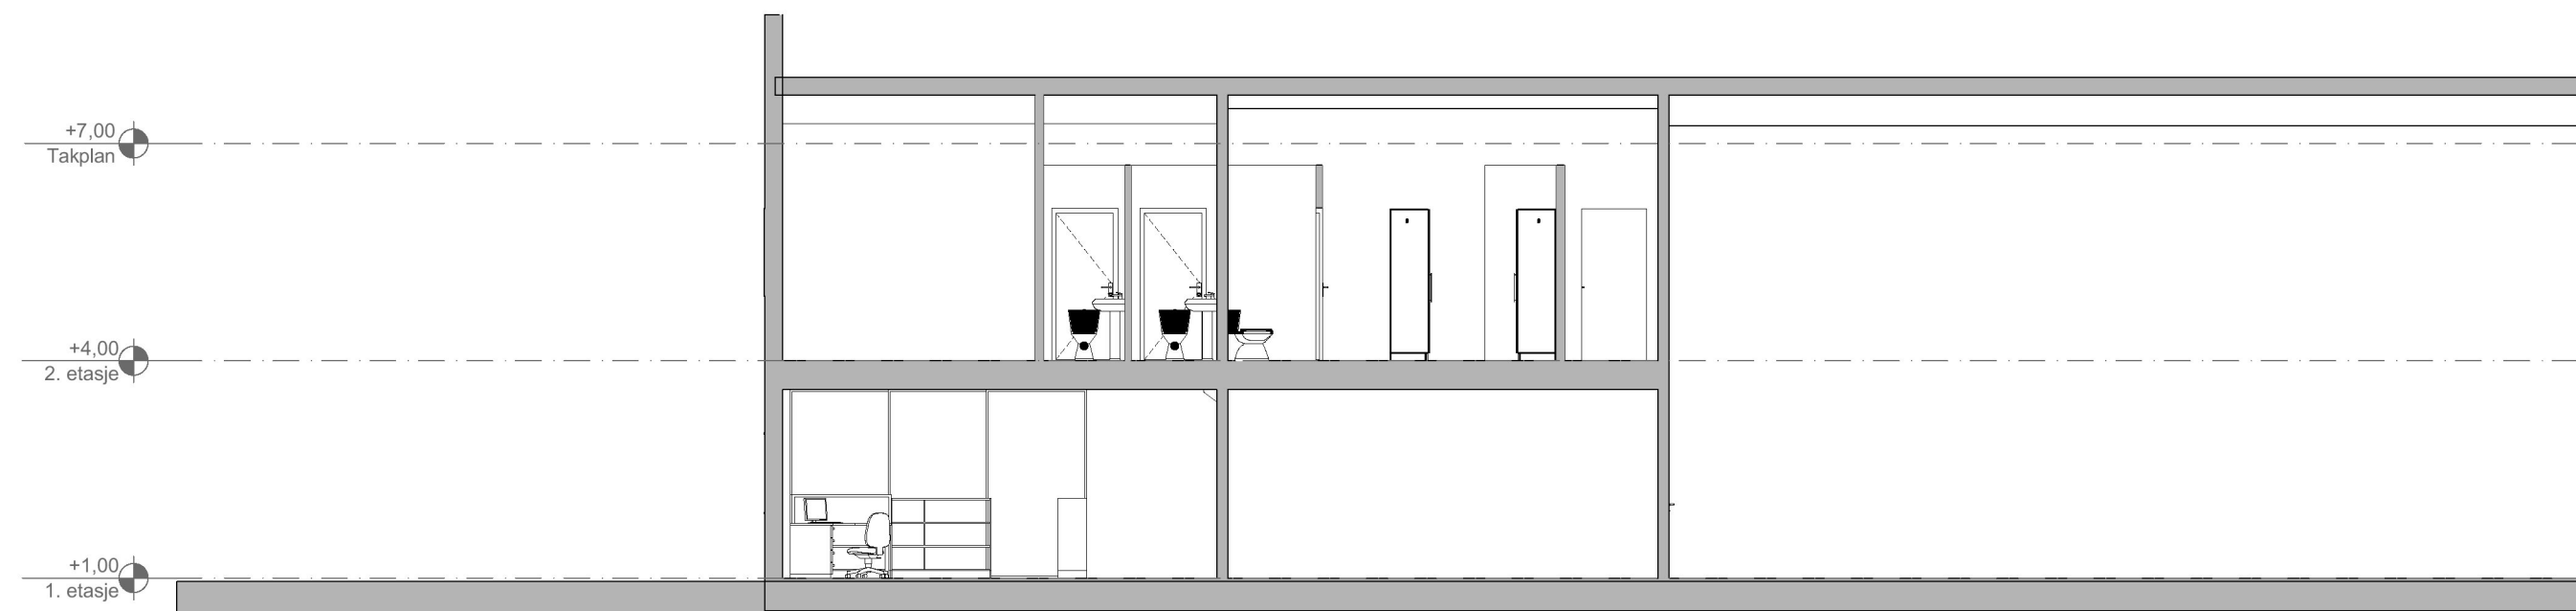

1:100 Snitt B

Rev.	D	Søknadstegning	20.02.23	V.Sjøen
	C	Etter møte med bruker 13.01.23	17.01.23	V.Sjøen
	B	Endret vindusstørrelser etter kontrollmåling	08.12.22	V.Sjøen
	A	Utkast	25.11.22	V.Sjøen
		Rev. gjelder:	Dato:	Sign.

Skude Transport Administrasjonsbygg		Gnr./Bnr. 66/413 Karmøy
BYGGEPLASS: Fotvegen 2, 4250 Kopervik		PROSJEKTNR. 2325
TILTAKSHAVER: Skude Transport og spedisjon AS		
TITTEL: Snitt A og B	MÅL: 1:100 A3	DATE: 16.11.22 TEGNER: V. Sjøen TEGNINGSNR. A30-01
DENNE TEGNING ER VÅR EIENDOM OG MÅ IKKE URETTMESSIG BRUKES ELLER ETTERLIKNES JFR. LOV OM ÅNDSVERK AV 1981.		

Bygning	Eks. Bygg	Tilbygg	Sum Eks./ Tilbygg
BYA	991,5	48,3	1039,8
BTA 1. etg	991,5	9,6	1001,1
BTA 2. etg	991,5	-	991,5
SUM BTA	1983	9,6	1992,6
BRA 1. etg	957,6	7,9	965,5
BRA 2. etg	220,7	-	220,7
SUM BRA	1178,3	7,9	1186,2



post@sjoenhus.no
www.sjoenhus.no

Tlf: 52 84 50 50
Org. nr: 918 847 065